

ZEICHNERKLÄRUNG

best.		best.	
○	Einlauf = FBR	RB	TB
○	Einlauf mittig	HB	QB
□	Wasserschieber	○	Bankett
□	Überflurhydrant	○	Fahrbahn
□	Muldenabflussschacht	○	Bankett
□	Kabelausschacht Telefon / Elektro	○	OB = Überflurboord
□	Elektroschacht	○	Beschung
□	Schachtschrank	○	br = Breite 25 cm
□	Kanaldedeckel OK	○	Entwässerungsmulde
□	Mast (Telefon, Stahlbeton, Holz, Stahlohr)	○	Laubbau/Nadelbaum/Strauch
○	Verkehrszeichen	○	Zaun
○	Hinweisschilder bzw. Richtweisschilder	○	Mauer
○	Haltestelle	○	Hecke
○	Lichtsinnanlage	○	Gebüsch
○	Glaserwasserung	○	Schutzplatte
○	Oberleitungsmast	○	Geländer
		○	Geländehöhe
		○	PP Aufnahmepunkt
		○	Höhenbolzen
		○	Grenzpunkt
		○	Flurgrenze
		○	Planfeststellungszone

Sofern Bestandsleitungen anderer Versorgungsträger in diesem Plan aufgeführt sind, übernimmt der Planverfasser keine Gewähr für die Vollständigkeit und Richtigkeit der Angaben. Der Auftragnehmer hat sich vor Baubeginn von sämtlichen Versorgungsträgern einweisen zu lassen und ggf. Suchsachungen vorzunehmen.


Alle Maße sind vor Ort und vor Baubeginn vom Auftragnehmer eigenverantwortlich zu prüfen. Dies gilt insbesondere für die Anschlüsse an bestehende Kanäle und Versorgungsleitungen (Höhe, Nennweite, Material), sowie für die Anschlußhöhen an bestehende Straßen/ Wege sowie an private Holzfuhrten. Unstimmigkeiten sind umgehend bei der Bauleitung anzuzeigen.

Planungsgrundlagen:

Koordinatensystem	: DHDN_3GK3	Stand	26.10.2020
Höhenbezugssystem	: DHHN2016_NH	HFF 6821900058	
Liegenschaftskataster	: LGL BW	Vermessung	: BIT Ingenieure
Luftbild		Stand	13.01.2021
Leitungsbestand	: Stadt Heilbronn	vom	17.12.2020
Kanalisation	: Stadt Heilbronn	vom	14.12.2020
Wasserversorgung	: Stadt Heilbronn	vom	10.11.2020
Gas	: Stadt Heilbronn	vom	14.12.2020
Telekommunikation	: Vodafone, Telekom	vom	10/17.12.2020
Energie	: NHF Netzgesellschaft Heilbronn-Franken mbH	vom	14.12.2020

Für Fremdpläne wird keine Gewähr übernommen!

Nr.	Art der Änderung	Datum	Name

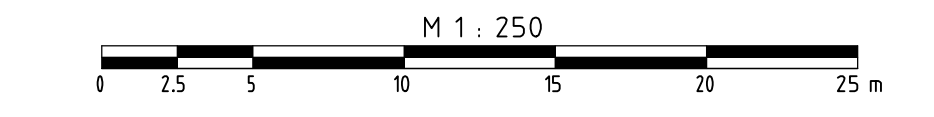

Antrag auf Planfeststellung gemäß § 28 PBefG

Genehmigungsstelle: Regierungspräsidium Stuttgart Ruppertsbergstr. 21 70565 Stuttgart	Unterlage / Blatt-Nr.: 3 / 1 Datum: 18.09.2023 Maßstab: 1:250 Blattgröße: 154,0 x 62,0 = 0,801 m²
Umgestaltung Willy-Brandt-Platz / Bahnhofsvorplatz in Heilbronn Lageplan Bestand	
aufgestellt: Stadtwerke Heilbronn Stadtwerke Heilbronn GmbH Georg-Vogel-Straße 2-4 74080 Heilbronn	Heilbronn / den