Detaillageplan

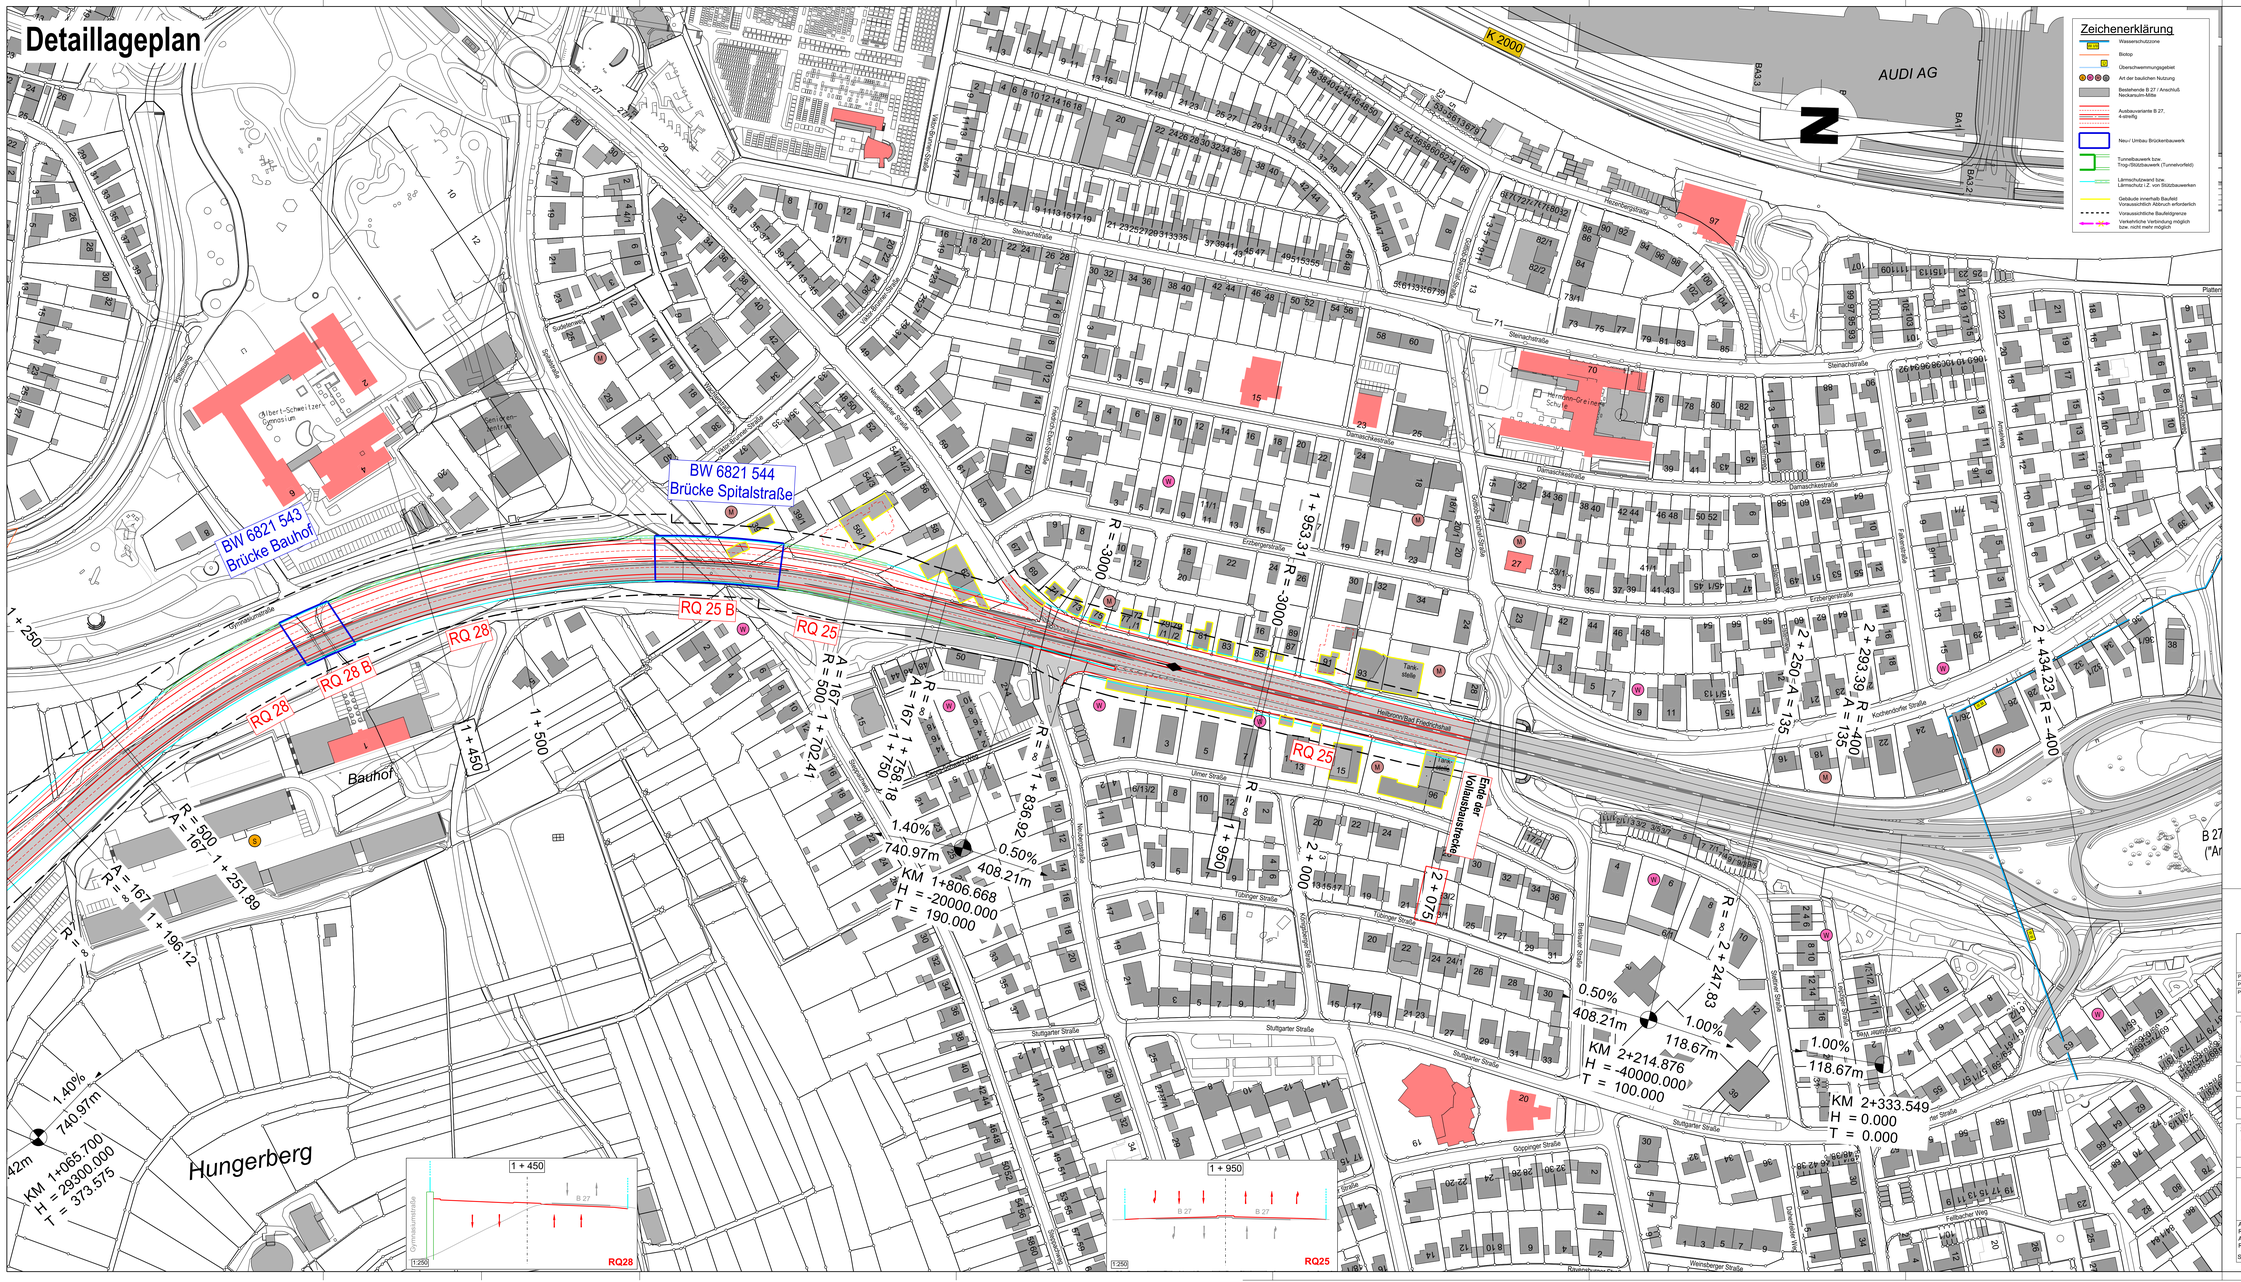

WALTER + PARTNER GbR
BERATENDE INGENIEURE VBI
Technische Straße 70 · Tel.: 07131 488450
74080 Heilbronn · Fax: 07131 4884530
Homepage: www.walter-und-partner.de

67841 Taubenschlotheim, Johannes-Kepler-Str. 1
74740 Adelsheim, Mechtildis 19
99992 Teuchern, Klengbernstraße 10

Revisionsstand: 2021
DMSL41111-01

	Format (b/h): 1505 mm * 750 mm		Datum	Name
Projekt Nr.: 01-0187				
Plot: w:\01-klassifiziert...\0187#ns_	Planausschnitt: 001	bearbeitet	Nov. 2021	Rein
Plantype: 1. GVM_L_ 0 (HG)	4.	konstruiert	Nov. 2021	Bödigheimer
2. PMSLVT_1	5.	gezeichnet	15. Dezember 2021	Peter Spitznagel
3.	6.			

Straßenbauverwaltung
Baden - Württemberg
Regierungspräsidium Stuttgart

	von Netzknoten							nach Netzknoten							Station				
Anfangsstation	6	8	2	1	0	4	1	6	7	2	1	0	0	9			3	5	0
Endstation	6	8	2	1	0	4	1	6	7	2	1	0	0	9			2	4	2	5

Lagesystem:	GK X	UTM	Stand Kataster: 2020
Höhensystem:	NN X	NHN	Bestandsvermessung: GIS-Daten,Stadt Neckarsulm

Straßenbauverwaltung Baden - Württemberg
Straße: B 27
Nächster Ort: Neckarsulm
PROJIS-Nr.: -
PSP- Element: V.2111.B0027.A04

Unterlage 4.1.1
Blatt-Nr. 1.1
A2
Detaillageplan
Variante 1.1
Maßstab: 1 : 1000

B 27, AS Neckarsulm - KP B 27/ L 1095

- Machbarkeitsstudie -

Aufgestellt:
Regierungspräsidium Stuttgart
Abt. 4 Mobilität, Verkehr, Straßen
Ref. 44 Straßenplanung
Stuttgart, 24. Februar 2022 gez. Knecht