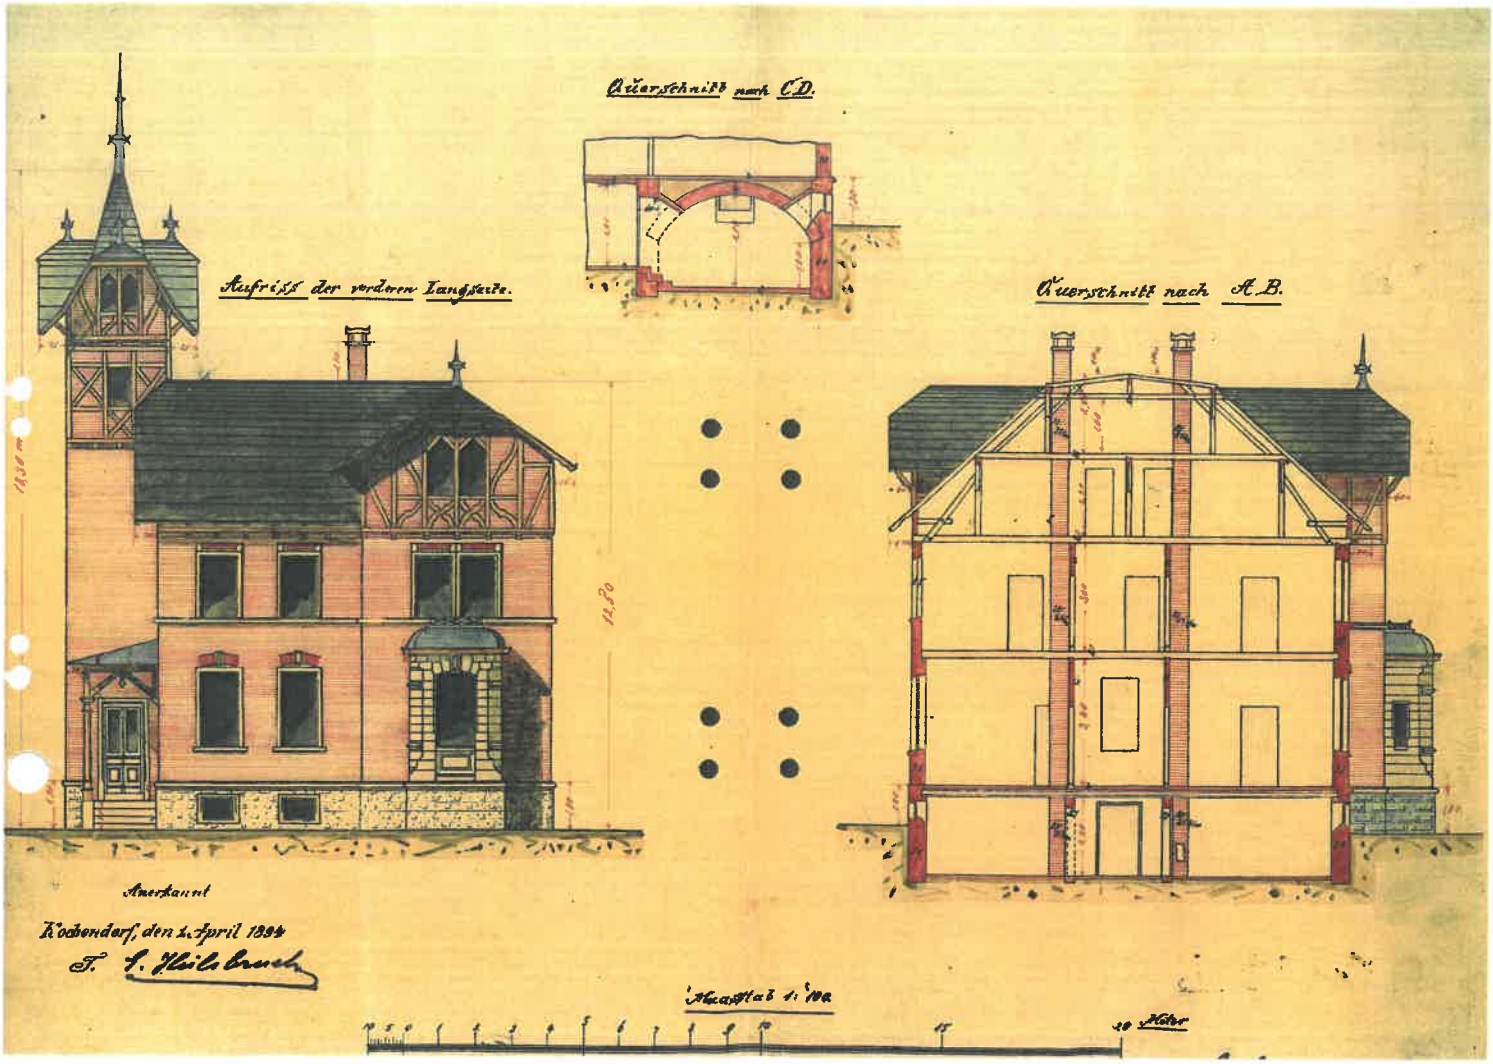
Querschnitt nach CD.
Aufriss der vorderen Langseite.
Querschnitt nach AB.
Angekauft
Rödenderf, den 1. April 1894
F. L. Hildebrand
Maßstab 1:100
10 Meter

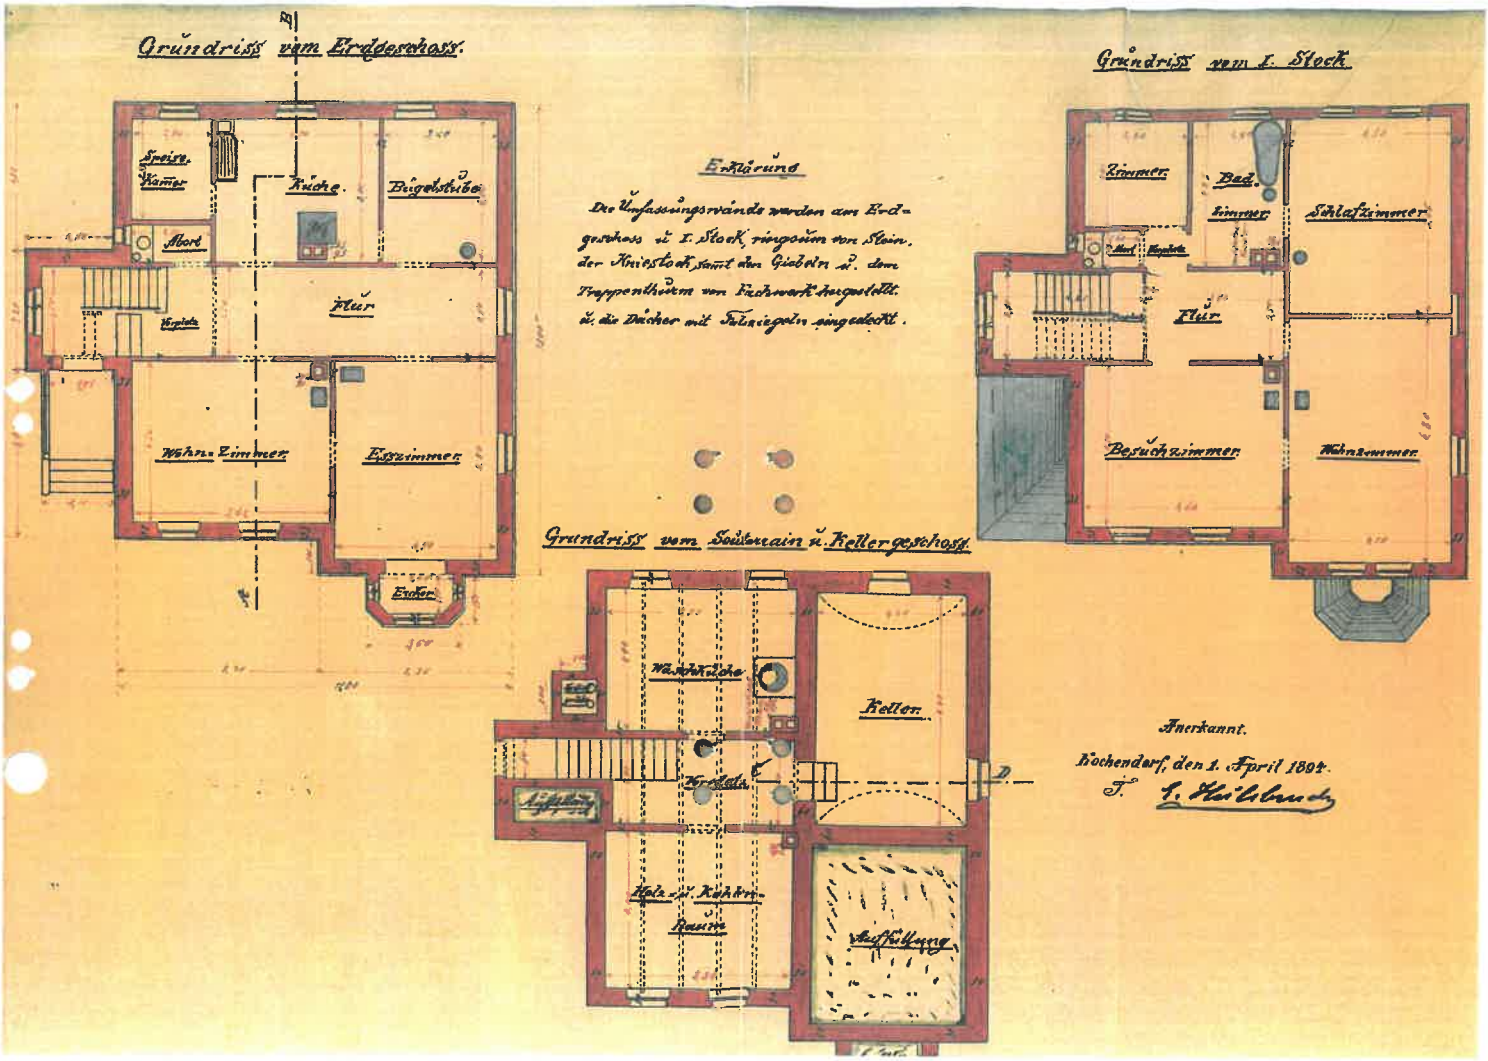
Grundriss vom Erdgeschoss.
Speise. Kamer
Küche.
Beigebstube
Abort
Flur
Wohn. Zimmer
Esszimmer
Erker
Erklärung
Die Umfassungswände werden am Erdgeschoss u. I. Stock ringsum von Stein, der Kniestock samt den Giebeln u. dem Treppenthurm von Fachwerk hergestellt u. die Dächer mit Falzziegeln eingedeckt.
Grundriss vom Souterrain u. Kellergeschoss
Waschküche
Keller
Kohlen
Holz- u. Kohlen-Raum
Aufschüttung
Grundriss vom I. Stock
Zimmer
Bad. zimmer
Schlafzimmer
Flur
Besuchzimmer
Wohnzimmer
Anerkannt.
Kochendorf, den 1. April 1894.
J. J. Heilbronner

Situations-Plan.

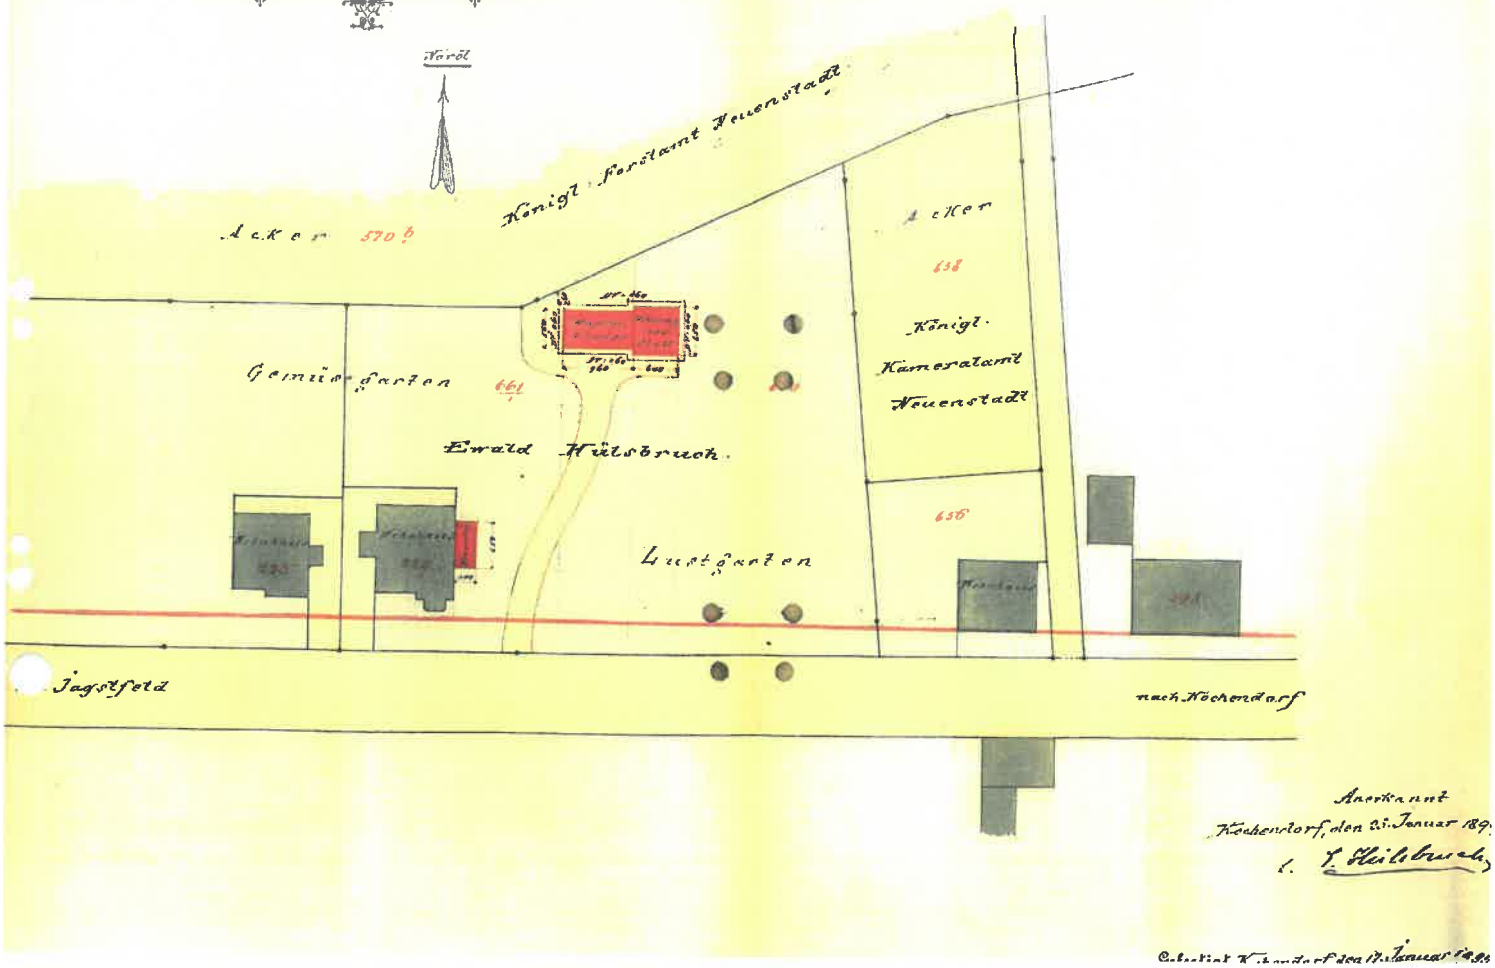

Anerkannt
Köchendorf, den 25. Januar 189
L. Hülsbruch