

**Zeichenerklärung: Vermessung (Bestand)**


●	Stahlnagel	▨	Schalhaus
○	Stahlnagel mit Ausleger	▧	BÜ - Schild
⊙	Stahlfestpunkt	▩	Straßenbaum
⊕	Holzmaß	▩	Lichtzeichen ohne Andreaskreuz
⊖	Stahlgittermaß	▩	Lichtzeichen mit Andreaskreuz
⊗	Laternenmaß	▩	Ausgehende Verkehrsrichtung (AV)
⊘	Ankerfundament	▩	Andreas-Kreuz
⊙	Kabelanker	▩	Videoüberwachung
⊙	elektr. Schalteinrichtung	▩	Ausgehende Verkehrsrichtung (AV)
⊙	Kabelschacht	▩	Andreas-Kreuz
⊙	Kabelkasten	▩	Abseilgerüst / Umlaufsperr
⊙	Gleitschaltheben	▩	Leitplanke
⊙	Schaltschrank	▩	Holzzaun / Metallzaun
⊙	Achtzahlrichtung	▩	Mauer / Stützmauer
⊙	Sperrmauer	▩	Hecke / Gebüsch
⊙	RA 13	▩	Nadelbaum / Laubbaum
⊙	HET / MAT	▩	Erschlagsschutz / Kontrollschutze
⊙	Bahnübergangsbelegfelder / Fahrzeugspur	▩	Ober- / Unterflurdrain
⊙	Gasscheibe		
⊙	Wasserschleber		
⊙	Marke Wasser		
⊙	Strahlenort		

**Zeichenerklärung: Kreuzungsplan (Beschilderung)**

▲	Gefahrenzeichen Z 101 - Z 102	▨	Z 150 (Zwei- oder mehrstreifige Bsp., Aufstellung rechts)
▲	Z 151 (Übergang mit Schranken oder Halbschranken)	▨	Z 152-16 (Zwei- oder mehrstreifige Bsp., Aufstellung links)
▲	Z 157-16 (Dreistreifige Bsp., Aufstellung rechts)	▨	Z 157-20 (Zwei- oder mehrstreifige Bsp., Aufstellung rechts)
▲	Z 157-20 (Zwei- oder mehrstreifige Bsp., Aufstellung links)	▨	Z 162-16 (Zwei- oder mehrstreifige Bsp., Aufstellung links)
▲	Vorschriftzeichen Z 201 - Z 202	▨	Z 262 (Verbot für Fahrzeuge über angebotenes tatsächliches Gewicht)
▲	Z 201-50 (Anderskreuz, dem Schienenverkehr Vorrang gewährt)	▨	Z 266 (Verbot für Fahrzeuge und Züge über angebotene Länge einschließlich Ladung)
▲	Z 205 (Vorfahrt gewährt)	▨	Z 307 (Ende der Vorfahrtsstraße)
▲	Z 206 (Halt Vorfahrt gewährt)		
▲	Bleichenzeichen Z 301 - Z 302		
▲	Z 301 (Vorfahrt)		
▲	Z 306 (Vorfahrtsstraße)		
▲	Zusatzzeichen Z 1000 - Z 1009		
▲	Z 1000-11 (Richtung der Gefahrenstelle, linksweisend)	▨	Z 1002-13 (Verlauf der Vorfahrtsstraße)
▲	Z 1000-21 (rechtsweisend)	▨	Z 1002-14 (Verlauf der Vorfahrtsstraße)
▲	Z 1004-30 (Nach 100m)	▨	Z 1002-22 (Verlauf der Vorfahrtsstraße)
▲	Z 1012-35 (Bei Rot hier halten)		
▲	Z 1026-36 (Landwirtschaftlicher Verkehr frei)		

Alle Maße in "m" sind in der Örtlichkeit zu überprüfen. Mindestabmessungen nach RIL 815 sind einzuhalten.

BÜ - Mitte Bestand= 4,08,332  
 BÜ - Mitte Planung= 4,08,332  
 d<sub>1</sub> = 1,0  
 d<sub>2</sub> = 17,5  
 d = 18,5  
 d<sub>3</sub> = 19,5  
 d<sub>1max</sub> =      d<sub>2max</sub> =      d<sub>3max</sub> =  
 d<sub>1min</sub> =      d<sub>2min</sub> =      d<sub>3min</sub> =  
 V<sub>max</sub> = 1,2 m/s      V<sub>max</sub> Straße = 50 km/h      V<sub>max</sub> Straße = 10 km/h  
 V<sub>max</sub> Straße = 50 km/h      V<sub>max</sub> Straße = 14,0 km/h  
 Akustische Warneinrichtung (L) = ja (S 5 + S 7)  
 Nachtabsenkung = ja  
 Kontrastblenden = ja  
 Durchmesser Optik = 200mm  
 Zugeordnetes Stellwerk = Konstanz  
 Schrankenbaumprofil<sub>Straße</sub> = rund  
 Schrankenbaumprofil<sub>anweg</sub> = eckig  
**PLANUNG ERFOLGT AUF SOLL-/HST-GLEISLAGE!**

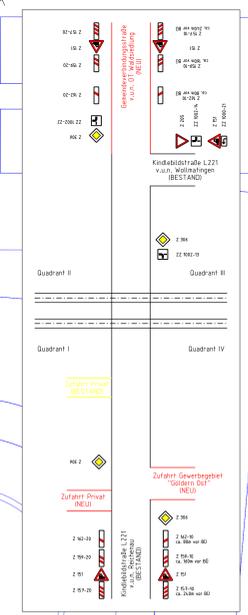

**RAPP** Rapp Projekt GmbH  
 Max-Strasser-Str. 16  
 71611 Metzingen  
 Telefon +49 7143 1011 0  
 kontakt@rapp-projekt.de

gez. Blum  
 04.06.2019

**Straßenbauverwaltung Baden - Württemberg**

Art der Änderung: \_\_\_\_\_ Datum: \_\_\_\_\_ Name: \_\_\_\_\_

**PSP-Element-Nummer**  
 V. 2321 B.0033 N.02

von Netzknoten nach Netzknoten Station  
 Anfangsstation: 8 2 1 9 0 8 1 | 8 2 2 0 0 4 2 | 4 3 9 2  
 Endstation: 8 3 2 0 0 0 6 | 8 3 2 0 0 0 9 | 1 2 5 9

**Straßenbauverwaltung Baden-Württemberg**  
 Unterlage 16  
 Straße: B 33 neu Blatt Nr. 2  
 Nächster Ort: Konstanz Datum: \_\_\_\_\_ Zeichen: \_\_\_\_\_  
 bearbeitet: 17.01.2019 Korram  
 gezeichnet: 17.01.2019 Tapanas  
 geprüft: 17.01.2019 Blum

**B 33 - Neu- und Ausbau zwischen Allensbach/West und Konstanz/Landplatz - PLANFESTSTELLUNG - 3. Planänderungsverfahren (Teil B) 2. Offenlage**  
**Beschilderungsplan**  
**Maßstab 1:200**

Aufgestellt: Singen, den 25. Juni 2019 Genehmigt: Singen, den 26. Juni 2019  
 gez. Maschke, Dipl.-Ing. gez. Gudschke, BD  
 Stadtverwaltung Singen Stadtverwaltung Singen  
 Regierungspräsidium Freiburg Regierungspräsidium Freiburg  
 Abt. 1 - Straßenbau und Verkehr Abt. 1 - Straßenbau und Verkehr  
 Ref. 413 Straßenbau Ref. 413 Straßenbau

Projekt: 726-02 Date: 2014EB\_04.PLT Blattgröße: 115,5 x 84,0