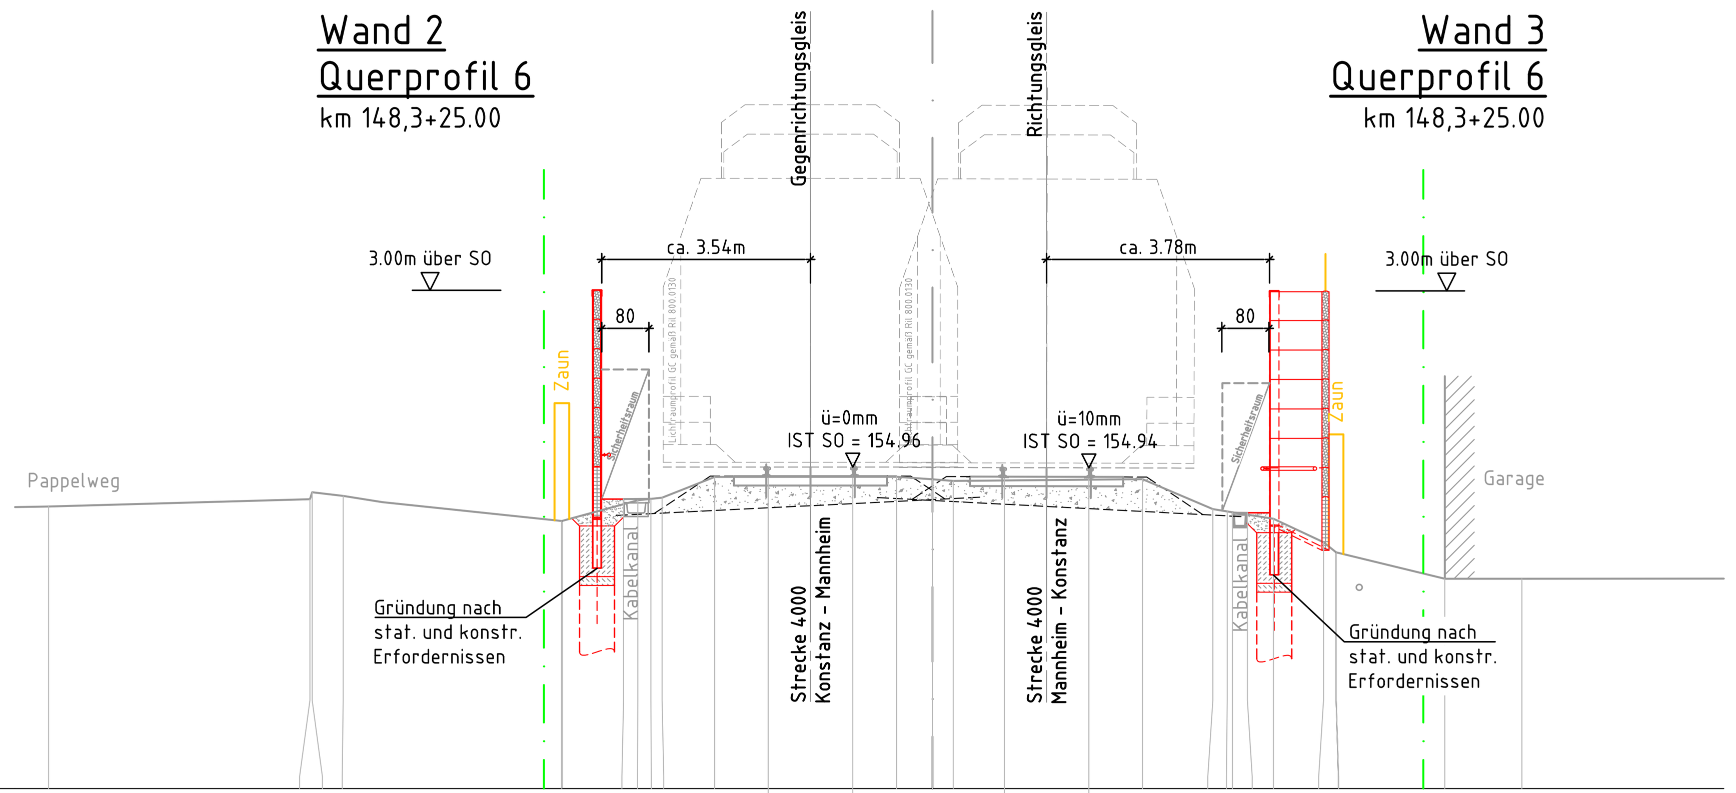

OK Schiene	154.96 154.96 154.95 154.94
Gelände	154.29 154.41 154.53 154.47 154.36 154.04 154.39 154.44 154.79 154.79 154.75 154.72 154.75 154.24 154.20 154.08 153.68 153.51 153.06 153.06
Kabelkanal etc.	154.41 154.42 154.18 154.18
Achsabstand	-15.00 -10.56 -10.53 -10.00 -9.81 -9.33 -6.59 -6.29 -5.24 -5.00 -4.78 -4.59 -3.70 -2.79 -1.35 -0.61 0.00 0.35 1.22 2.65 3.56 4.76 5.00 5.09 5.34 5.78 6.64 6.85 6.85 8.33 8.69 10.00 11.21

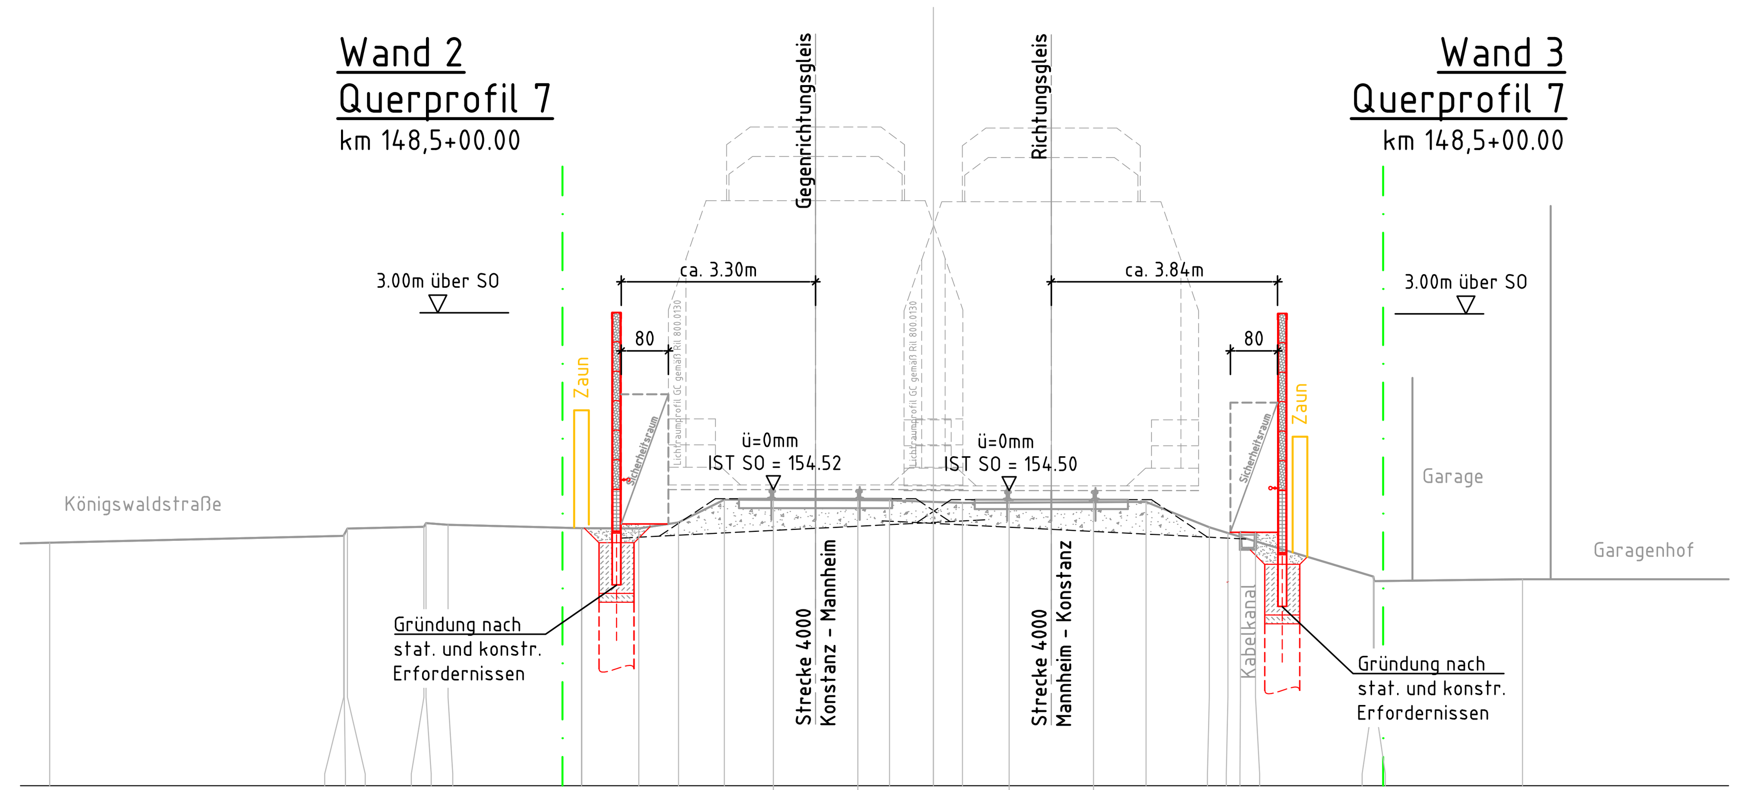

OK Schiene	154.52 154.52 154.50 154.50
Gelände	153.62 153.74 153.76 153.86 153.89 153.95 153.93 153.87 153.86 153.97 154.35 154.34 154.31 154.30 154.31 153.88 153.78 153.05 152.97 153.00
Kabelkanal etc.	153.80 153.79
Achsabstand	-15.00 -10.01 -10.00 -9.95 -8.65 -8.61 -8.24 -6.30 -5.97 -5.00 -4.33 -3.55 -2.72 -1.28 -0.75 0.00 0.49 1.28 2.72 3.61 4.68 5.00 5.21 5.47 7.47 7.63 7.48 10.00 10.48

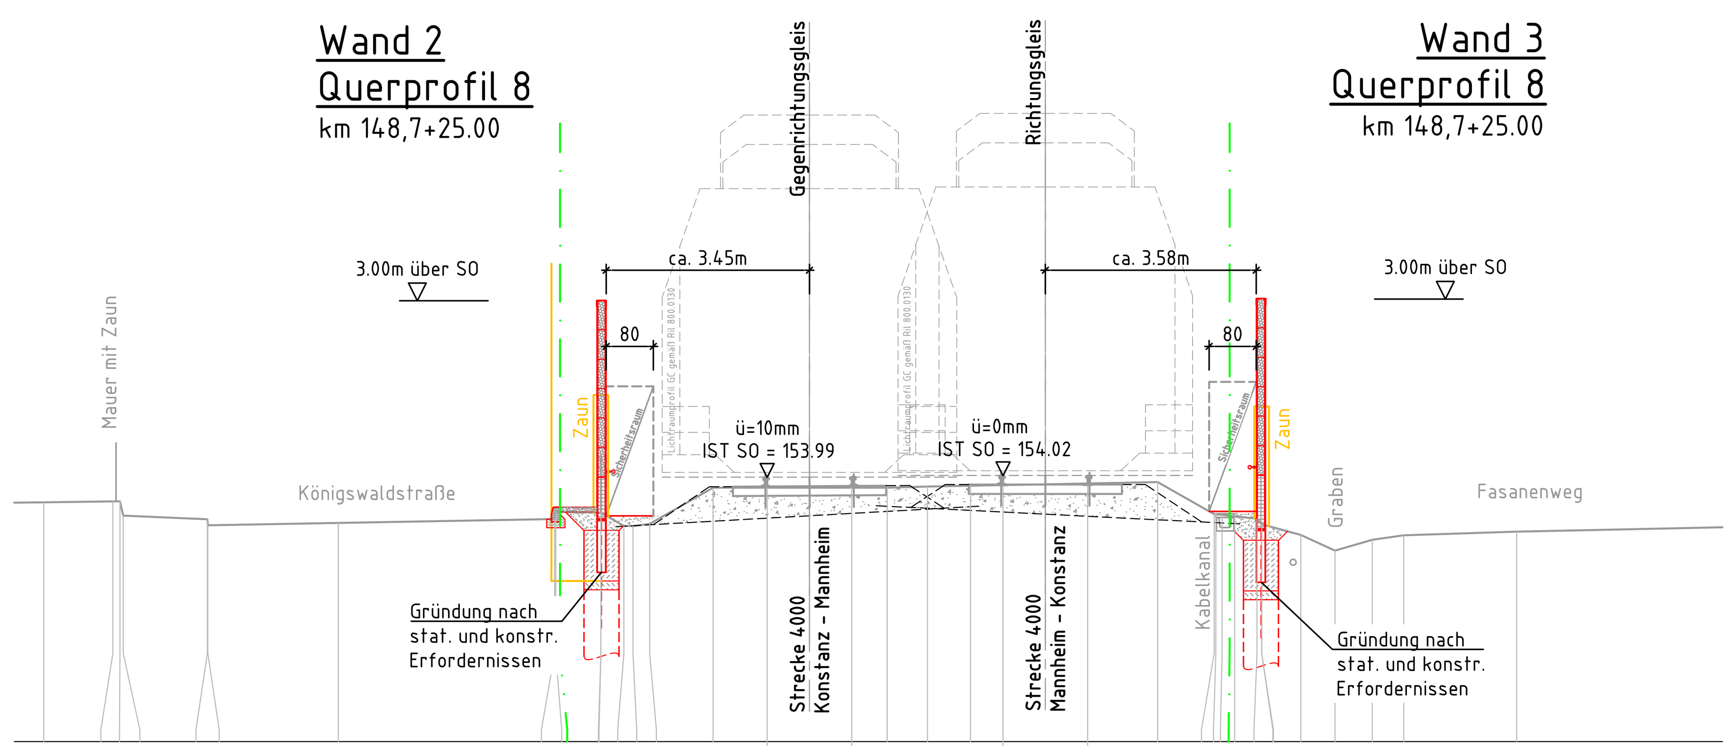

OK Schiene	153.99 154.00 154.02 154.02
Gelände	153.56 153.58 153.58 153.34 153.28 153.17 153.21 153.28 153.40 153.39 153.16 153.16 153.20 153.81 153.81 153.83 153.85 153.91 153.36 153.35 153.29 153.19 153.01 152.74 152.93 153.00 153.07
Kabelkanal etc.	153.37 153.34
Achsabstand	-15.00 -13.83 -13.73 -13.71 -13.65 -12.22 -12.21 -10.00 -6.33 -6.31 -5.54 -5.54 -5.15 -5.00 -4.72 -3.64 -2.72 -1.29 -0.68 0.00 0.73 1.28 2.72 3.91 4.87 4.89 5.00 5.13 5.21 5.59 5.67 6.34 6.92 7.55 8.08 10.00 13.36

Unterlage 7.2.2

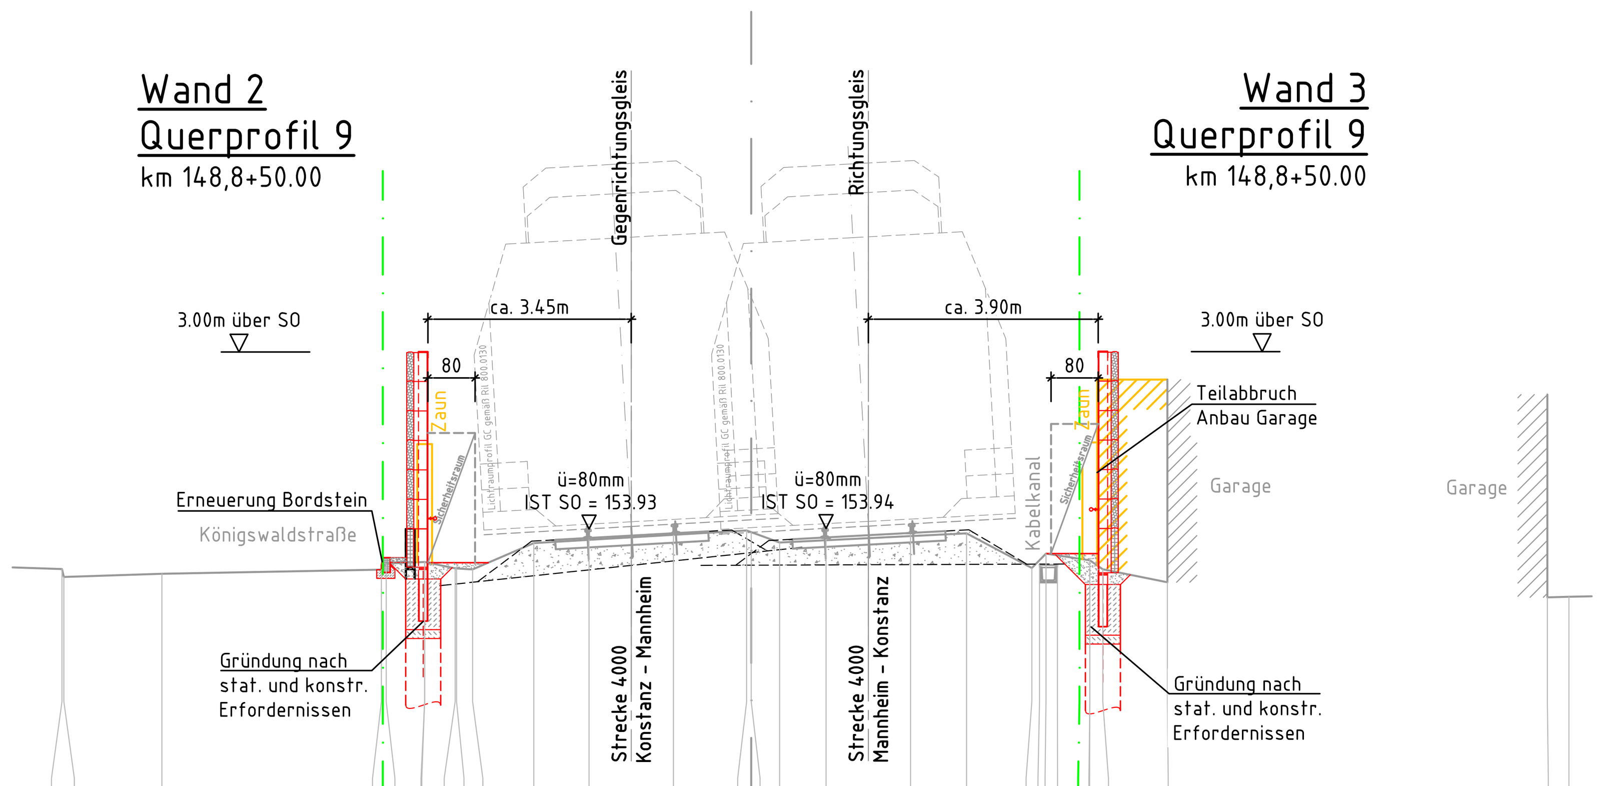

OK Schiene	153.93 154.01 153.94 154.02
Gelände	153.25 153.11 153.17 153.24 153.34 153.37 153.26 153.26 153.24 153.69 153.90 153.87 153.70 153.85 153.27 153.51 153.40 153.24 153.02 152.77 152.78
Kabelkanal etc.	153.32 153.32
Achsabstand	-11.70 -11.66 -10.00 -6.28 -6.25 -6.19 -5.54 -5.02 -5.00 -4.73 -3.69 -2.75 -1.32 -0.08 0.00 0.48 1.27 2.70 3.65 4.76 5.57 5.97 5.97 6.94 7.06 10.15 13.37

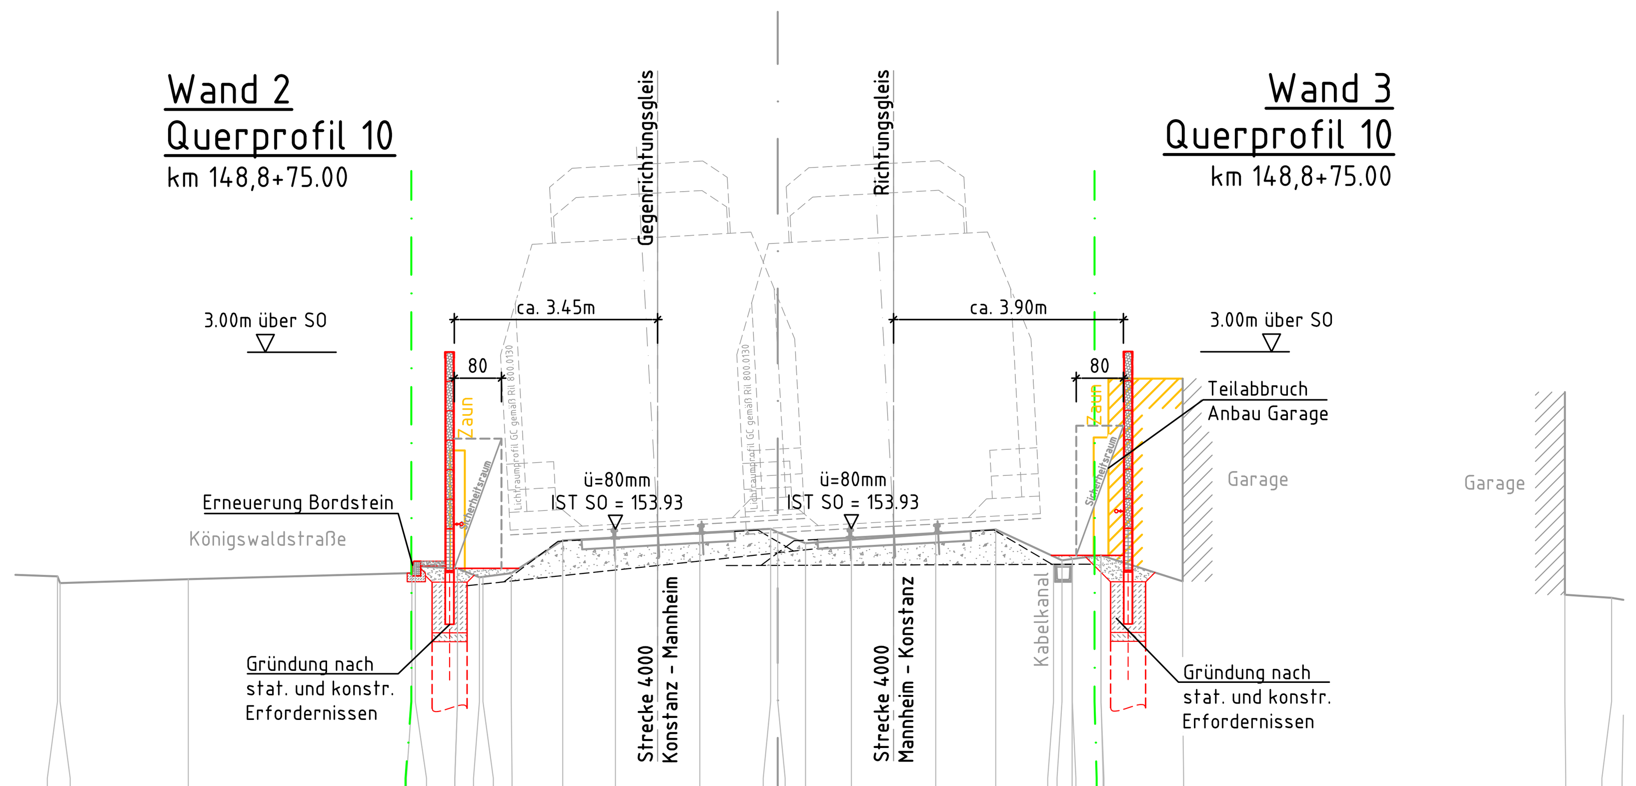

OK Schiene	153.93 154.01 153.93 154.01
Gelände	153.12 153.01 153.08 153.18 153.30 153.26 153.11 153.12 153.18 153.73 153.93 153.87 153.69 153.92 153.40 153.42 153.48 153.04 152.81 152.76 152.73
Kabelkanal etc.	153.32 153.33
Achsabstand	-12.22 -12.18 -10.00 -6.22 -6.21 -6.15 -5.43 -5.06 -5.00 -4.52 -3.65 -2.75 -1.32 -0.12 0.00 0.47 1.25 2.68 3.70 4.68 4.82 5.00 5.38 5.49 6.76 6.87 9.95 13.15 13.36 14.15 14.36

Legende:

- Bestand
- Neubau / Änderung
- Rückbau
- äußere Grenze der vorhabenträgereigenen Grundstücke

Genehmigungsvermerk Eisenbahn-Bundesamt

Übersichtsskizze

Index	Änderungen bzw. Ergänzungen	Planungsstand
0	**Ausgangsverfahren: Antragsfassung**	**13.10.2017**

Genehmigungsplanung: Unterlage für eine Entscheidung nach § 18 AEG

Vorhabenträger:
DB Netz AG
Regionalbereich West
I.NG-W-N(4)
Schwarzwaldstr. 82
76137 Karlsruhe
DB NETZE
20.10.2017
Datum Unterschrift

Planverfasser:
DB Engineering & Consulting GmbH
Region Deutschland Südwest
Planung Bautechnik I.TP-SW-P-KAR(K)
Schwarzwaldstraße 82
76137 Karlsruhe
DB
20.10.2017
Datum Unterschrift

Planzeichen Nr.:		
Projekt-Nr.:		G190095
	Datum	Name
gez.	01.2017	T.MAYER
bearb.	01.2017	R.SCHEEL
gepr.	01.2017	M.HAASE
Höhensystem:	DHHN 92	
Koordinatensystem:	DB_Ref	
Ursprungsplan:		
Blattgröße:	970x594	
Maßstab:	1:100	

Vorhaben:

Lärmsanierung an Schienenwegen des Bundes

Abschnitt Offenburg
km 142,700 bis km 149,300

Planart: Querprofile

Planinhalt:
Lärmschutzwand 2+3
km 148,325 / km 148,500 / km 148,725 / km 148,850 / km 148,875
Strecke 4000, Mannheim – Konstanz

17.10.2017 20:11 ScheelR @ 20.1s DBPB200.CTB O:\AutoCAD\PROJEKTE\IB\G190090_SSW\OFFENBURG\04_GP\GP_OFFENBURG_QP_e.dwg / Unterlage_07_02_02