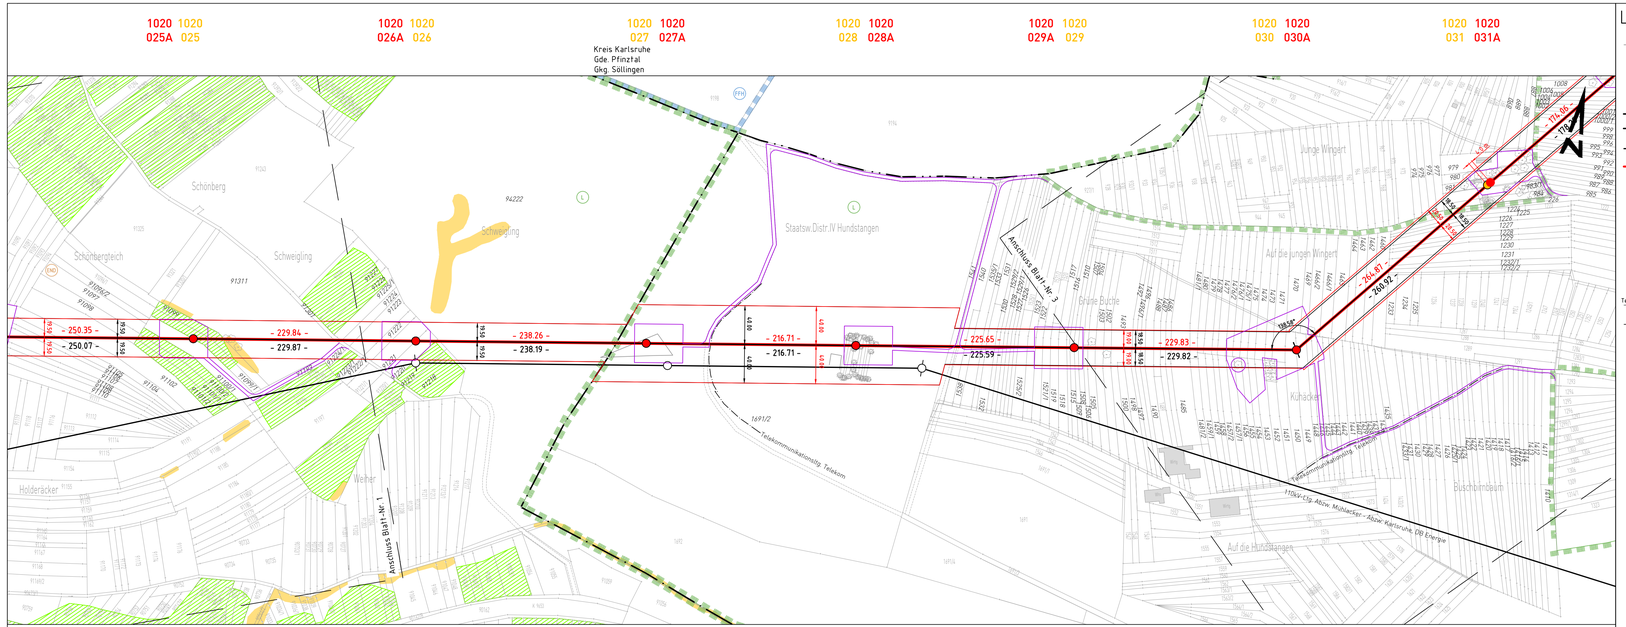

Kreis Karlsruhe
Gde. Karlsruhe
Gkg. Durlach

Kreis Karlsruhe
Gde. Pfinztal
Gkg. Kleinsteinbach

Legende:

- Flurstücksgrenze mit Grenzpunkte
- 341 — Grund- / Flurstücksnummer vom Vorhaben nicht betroffen
- 3463 — Grund- / Flurstücksnummer vom Vorhaben betroffen
- Gemarkungsgrenze
- Gemeindegrenze
- Hochspannungsfreileitung bestehend
- Hochspannungsfreileitungsneubau

Tragmast / Winkelmast

- Mast bestehend
- Mastneubau neuer Standort
- Mastneubau standortgleich
- Mastrückbau

Telekommunikationsltg.Telekom — Fremdleitung oberirdisch

Abwasser SW Bruchsal — Fremdleitung unterirdisch

- Gebiets- / Schutzgebietsgrenze
- Landschaftsschutzgebiet
- Fauna-Flora-Habitat-Gebiet
- Naturdenkmal flächig/einzeln
- Biotop
- FFH-Mähwiese
- Nutzungsartengrenze nachträglich übernommen
- Topographie/Objekte nachträglich übernommen
- Einzelbaum Bestand

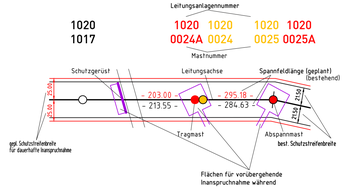

Darstellung auf der Grundlage von Geodaten des ©Landesamt für Geoinformation und Landentwicklung Baden-Württemberg

Darstellung auf der Grundlage von Daten aus dem Räumlichen Informations- und Planungssystem (RIPS) der ©Landesanstalt für Umwelt, Messungen und Naturschutz Baden-Württemberg (LUBW)

Für die Vollständigkeit und Richtigkeit der Darstellung unterirdischer Bauwerke und Leitungen wird keine Gewähr übernommen.

Für diese Zeichnung behalten wir uns alle Rechte vor. Ohne unsere vorherige Zustimmung darf diese Unterlage weder vervielfältigt noch Dritten zugänglich gemacht werden. Zuwiderhandlungen verpflichten zu Schadenersatz.

Netze BW

Ein Unternehmen der EnBW

Masterneuerung und Neubeseilung

110-kV-Leitung Oberwald - Söllingen, LA 1020

LA-Abschnitt: von Mast Nr. 025A bis Mast Nr. 031A

Lageplan

Genehmigungsunterlage — Anlage 3

Satzungsgemäß auslegen in der Zeit
vom . . . . . .
bis . . . . . .
Zeit und Ort der Auslegung sind vor der Auslegung ortsüblich bekannt gemacht worden:
Gemeinde: . . . . . .
Dienstsiegel/Unterschrift: . . . . . .

Planfeststellungsbehörde:

Index	Datum	Änderung	Bearb./Fa	Geprüft/Fa	Freigabe
c					
b					
a					

cteam
Im Stocken 6
88444 Ummendorf
Fon +49 7351 44098-0
Fax +49 7351 44098-99
info@cteam.de
www.cteam.de

Netze BW GmbH
Schelmenwasenstraße 15
70567 Stuttgart

	Datum	Name
Bearbeitet	24.04.2018	Mehlich
Geprüft	06.12.2019	Serrano
Freigabe		
Zeichnungs-Nr.	2	

Ersetzt durch	
Ersatz von	
Planindex	1020_G_LP_M025A-M031A
Maßstab	1 : 2.500
Einheit	Meter
Blatt-Nr.	2 von 3