


Bestehender Mast 028 wird zurückgebaut
Eckstielmaße 1.66 m x 1.66 m
sichtb. Fundamentmaße: 2.30 m x 2.30 m
unterird. Fundamentmaße: 2.30 m x 2.30 m
(Schwellenfundamentmaße: 2.75 m x 2.75 m)

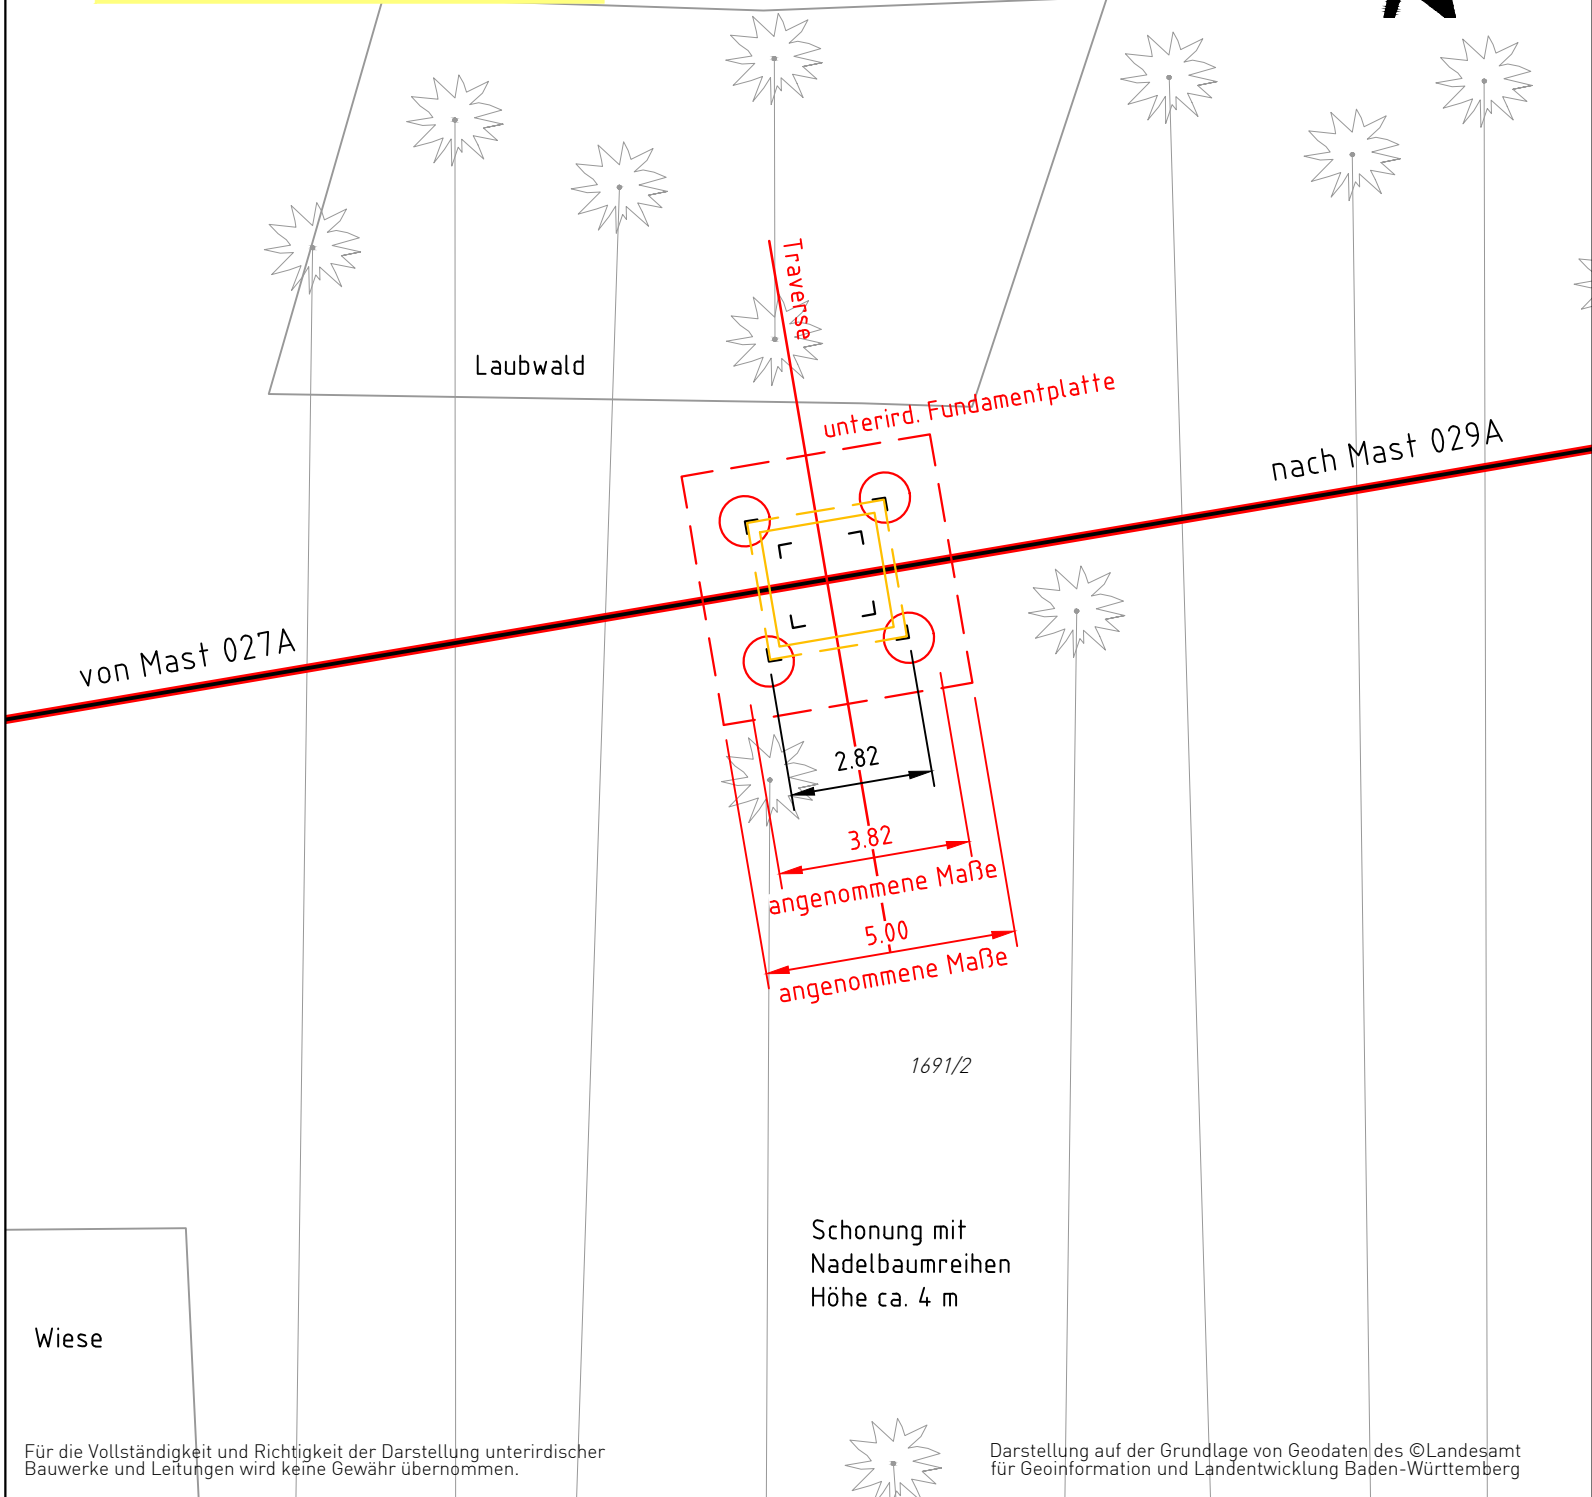

Mastkoordinaten (GK)	Mastnummer	Rechtswert (Y)			Hochwert (X)		
Rückbau	1020/028	3465658.14			5425321.28		
Neubau	1020/028A	3465658.14			5425321.28		
Gemeinde: Pfinztal		Flurstück 1691/2	Fundament 3.82 x 3.82	m² Mastanteil % 14.59 100		Gestänge A25-2016-11	Typ TD 19
Gemarkung: Kleinsteinbach							
Flur: 0							

Masterneuerung und Neubeseilung

110-kV-Leitung Oberwald - Söllingen, LA 1020

LA-Abschnitt: von Mast Nr. 1017 bis Mast Nr. 035

Maststandortskizze 1020/028A

Genehmigungsunterlage Anlage 7

Satzungsgemäß auslegen in der Zeit vom bis Zeit und Ort der Auslegung sind vor der Auslegung ortsüblich bekannt gemacht worden: Gemeinde: Dienstsiegel/Unterschrift:	Planfeststellungsbehörde:
--	---------------------------

c					
b					
a					
Index	Datum	Änderung	Bearb./Fa	Geprüft/Fa	Freigabe
Im Stocken 6 88444 Ummendorf Fon +49 7351 44098-0 Fax +49 7351 44098-99 info@cteam.de www.cteam.de			Netze BW GmbH Schelmenwasenstraße 15 70567 Stuttgart		
Bearbeitet	Datum	Name	Ersetzt durch	Maßstab	1 : 150
Geprüft	29.08.2019	Mehlich			
Freigabe	10.12.2019	Serrano	Ersatz von	Einheit	Meter
Zeichnungs-Nr.	5		Planindex	1020_G_MS_M028A	Blatt-Nr. 5 von 12