


# ANN

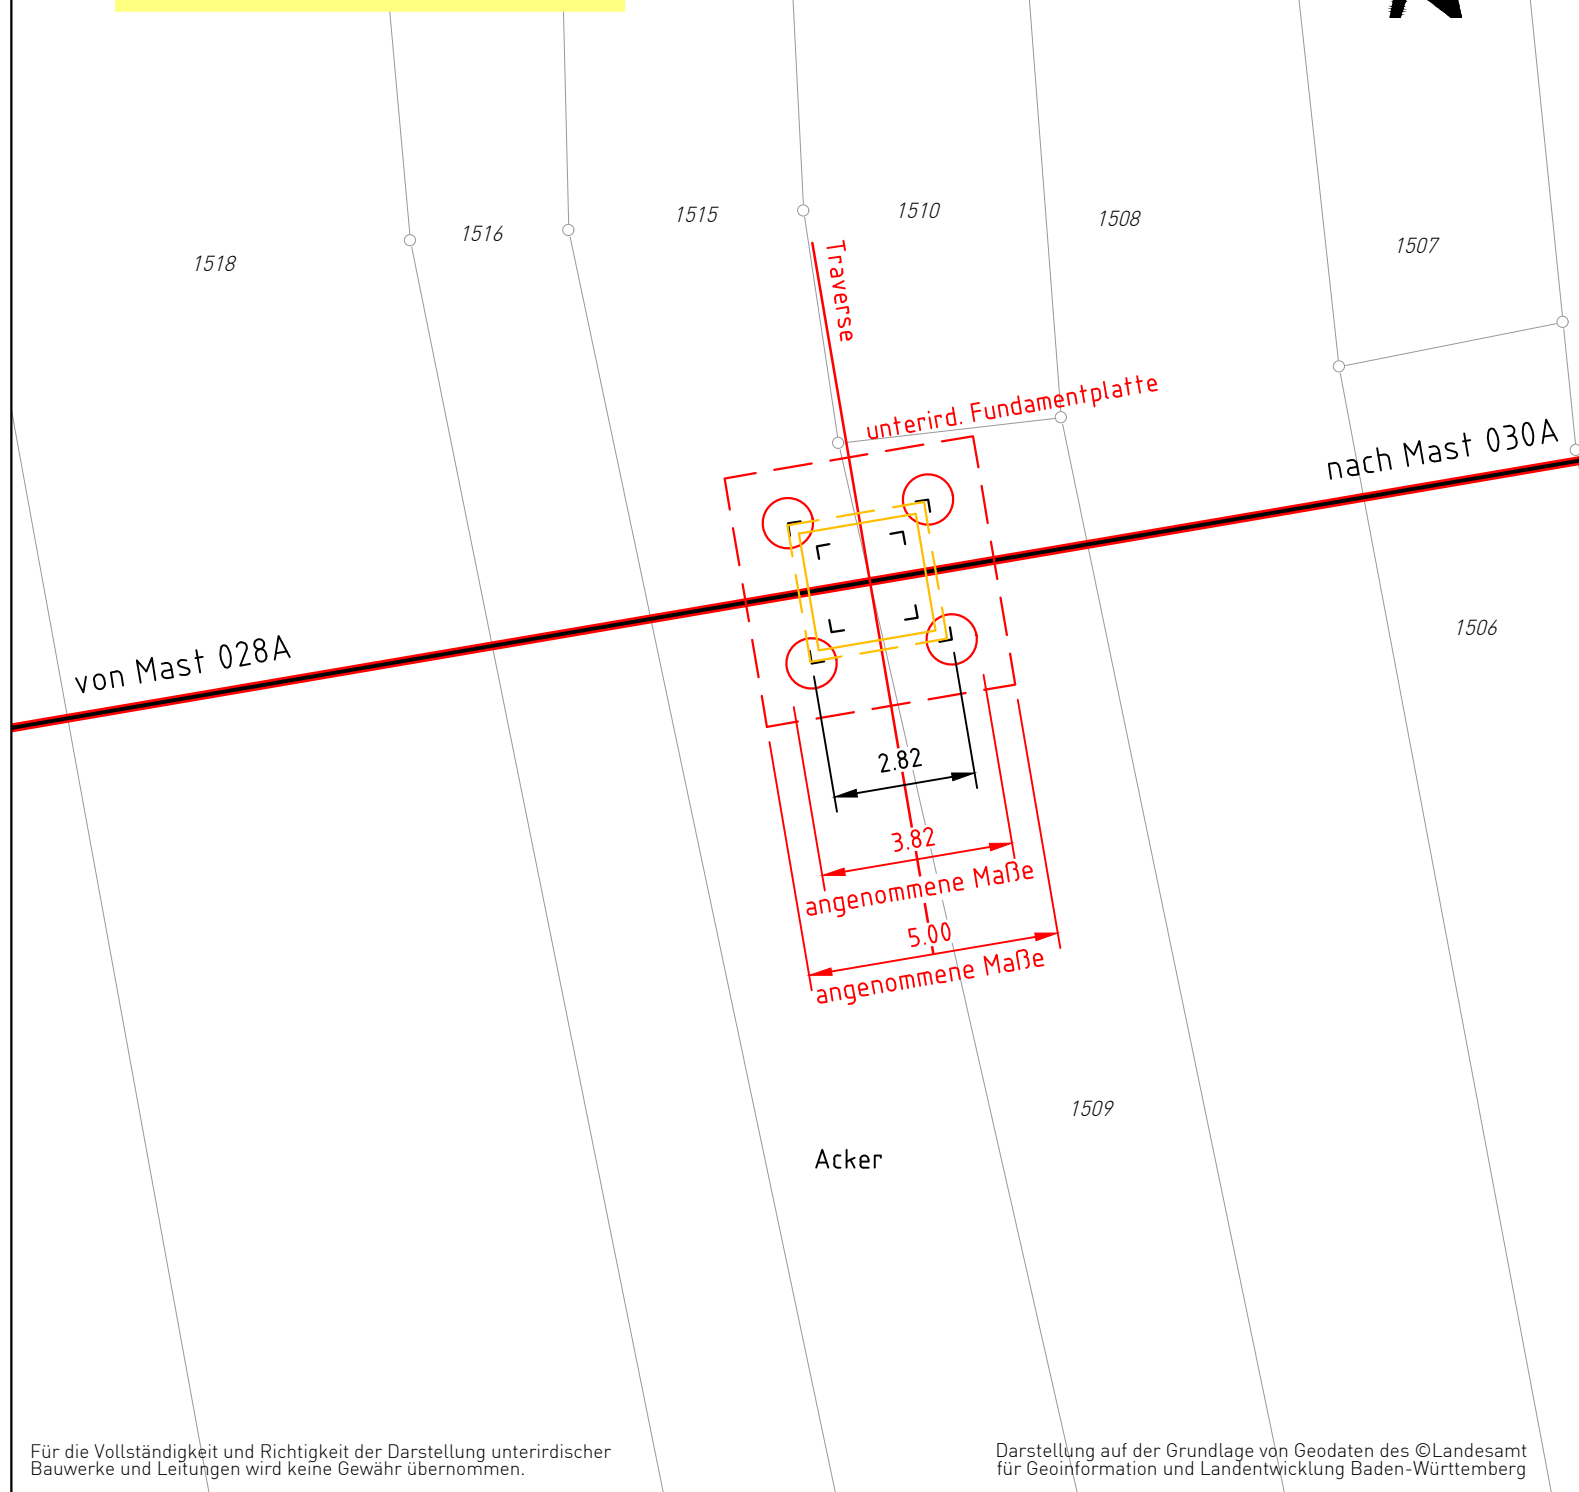

Für die Vollständigkeit und Richtigkeit der Darstellung unterirdischer Bauwerke und Leitungen wird keine Gewähr übernommen.

Darstellung auf der Grundlage von Geodaten des ©Landesamt für Geoinformation und Landentwicklung Baden-Württemberg

Mastkoordinaten (GK)	Mastnummer	Rechtswert (Y)				Hochwert (X)	
Rückbau	1020/029	3465880.53				5425359.17	
Neubau	1020/029A	3465880.58				5425359.18	
Gemeinde: Pfinztal		Flurstück  1515 1509	Fundament  3.82 x 3.82	m² Mastanteil %		Gestänge  A25-2016-11	Typ  TD 19
Gemarkung: Kleinsteinbach				7.29	50		
Flur: 0				7.29	50		

## Masterneuerung und Neubeseilung

# 110-kV-Leitung Oberwald - Söllingen, LA 1020

**LA-Abschnitt: von Mast Nr. 1017 bis Mast Nr. 035**

# Maststandortskizze 1020/029A

# Genehmigungsunterlage

## Anlage 7

Satzungsgemäß auslegen in der Zeit

vom .....  
bis .....

Zeit und Ort der Auslegung sind vor der Auslegung  
ortsüblich bekannt gemacht worden:

Gemeinde: . . . . .

Dienstsiegel/Unterschrift: . . . . .

Planfeststellungsbehörde:

c					
b					
a					
Index	Datum	Änderung	Bearb./Fa	Geprüft/Fa	Freigabe

Im Stocken 6  
88444 Ummendorf  
Fon +49 7351 44098-0  
Fax +49 7351 44098-99  
info@cteam.de  
www.cteam.de



**Netze BW GmbH**  
Schelmenwasenstraße 15  
70567 Stuttgart

	Datum	Name	Ersetzt durch	Maßstab	1 : 150	
Bearbeitet	29.08.2019	Mehlich				
Geprüft	10.12.2019	Serrano	Ersatz von	Einheit	Meter	
Freigabe	.	.				
Zeichnungs-Nr.	6		Planindex	1020_G_MS_M029A	Blatt-Nr.	6 von 12