


Bestehender Mast 024 wird zurückgebaut
 Eckstielmaße 2.10 m x 2.10 m
 sichtb. Fundamentmaße: 2.90 m x 2.90 m
 unterird. Fundamentmaße: 4.90 m x 4.90 m
 (angenommene Maße)

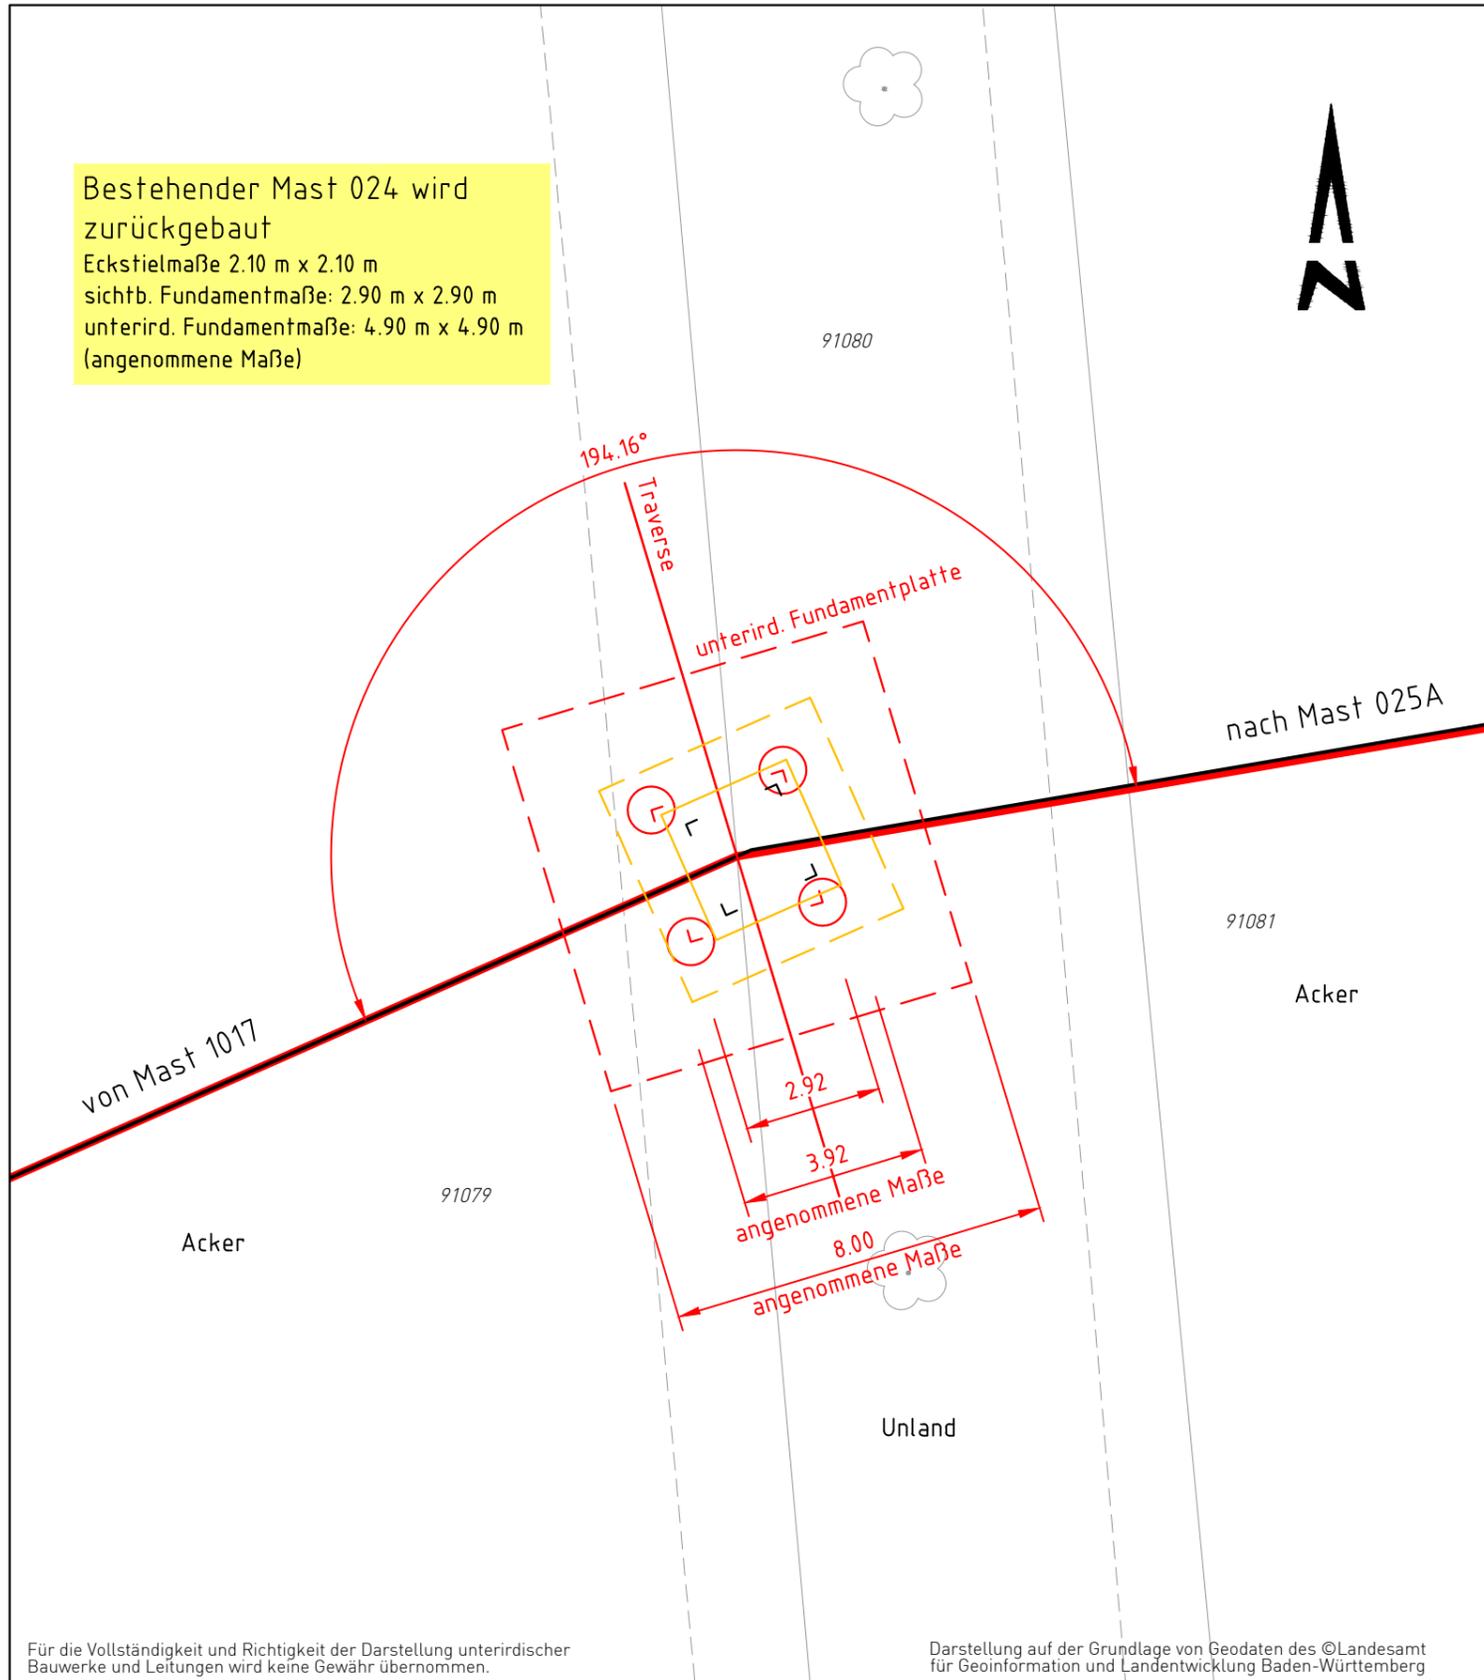

Masterneuerung und Neubeseilung

110-kV-Leitung Oberwald - Söllingen, LA 1020

LA-Abschnitt: von Mast Nr. 1017 bis Mast Nr. 035

Maststandortskizze 1020/024A

Genehmigungsunterlage

Anlage 7

Satzungsgemäß auslegen in der Zeit
 vom
 bis
 Zeit und Ort der Auslegung sind vor der Auslegung ortsüblich bekannt gemacht worden:
 Gemeinde:
 Dienstsiegel/Unterschrift:

Planfeststellungsbehörde:

c					
b					
a					
Index	Datum	Änderung	Bearb./Fa	Geprüft/Fa	Freigabe

Im Stocken 6 88444 Ummendorf Fon +49 7351 44098-0 Fax +49 7351 44098-99 info@cteam.de www.cteam.de		Netze BW GmbH Schelmenwasenstraße 15 70567 Stuttgart								
<table border="1"> <tr> <th>Datum</th> <th>Name</th> </tr> <tr> <td>Bearbeitet 29.08.2019</td> <td>Mehlich</td> </tr> <tr> <td>Geprüft 10.12.2019</td> <td>Serrano</td> </tr> <tr> <td>Freigabe</td> <td></td> </tr> </table>	Datum	Name	Bearbeitet 29.08.2019	Mehlich	Geprüft 10.12.2019	Serrano	Freigabe		Ersetzt durch Ersatz von Planindex 1020_G_MS_M024A	Maßstab 1 : 150 Einheit Meter Blatt-Nr. 1 von 12
Datum	Name									
Bearbeitet 29.08.2019	Mehlich									
Geprüft 10.12.2019	Serrano									
Freigabe										
Zeichnungs-Nr. 1										

Für die Vollständigkeit und Richtigkeit der Darstellung unterirdischer Bauwerke und Leitungen wird keine Gewähr übernommen.

Darstellung auf der Grundlage von Geodaten des ©Landesamt für Geoinformation und Landentwicklung Baden-Württemberg

Mastkoordinaten (GK)	Mastnummer	Rechtswert (Y)	Hochwert (X)		
Rückbau	1020/024	3464736.58	5425164.27		
Neubau	1020/024A	3464736.28	5425164.14		
Gemeinde: Karlsruhe	Flurstück	Fundament	m² Mastanteil %	Gestänge	Typ
Gemarkung: Durlach	91080	3.92 x 3.92	7.68	50	A25-2016-11
Flur: 0	91079		7.68	50	WAD1 19