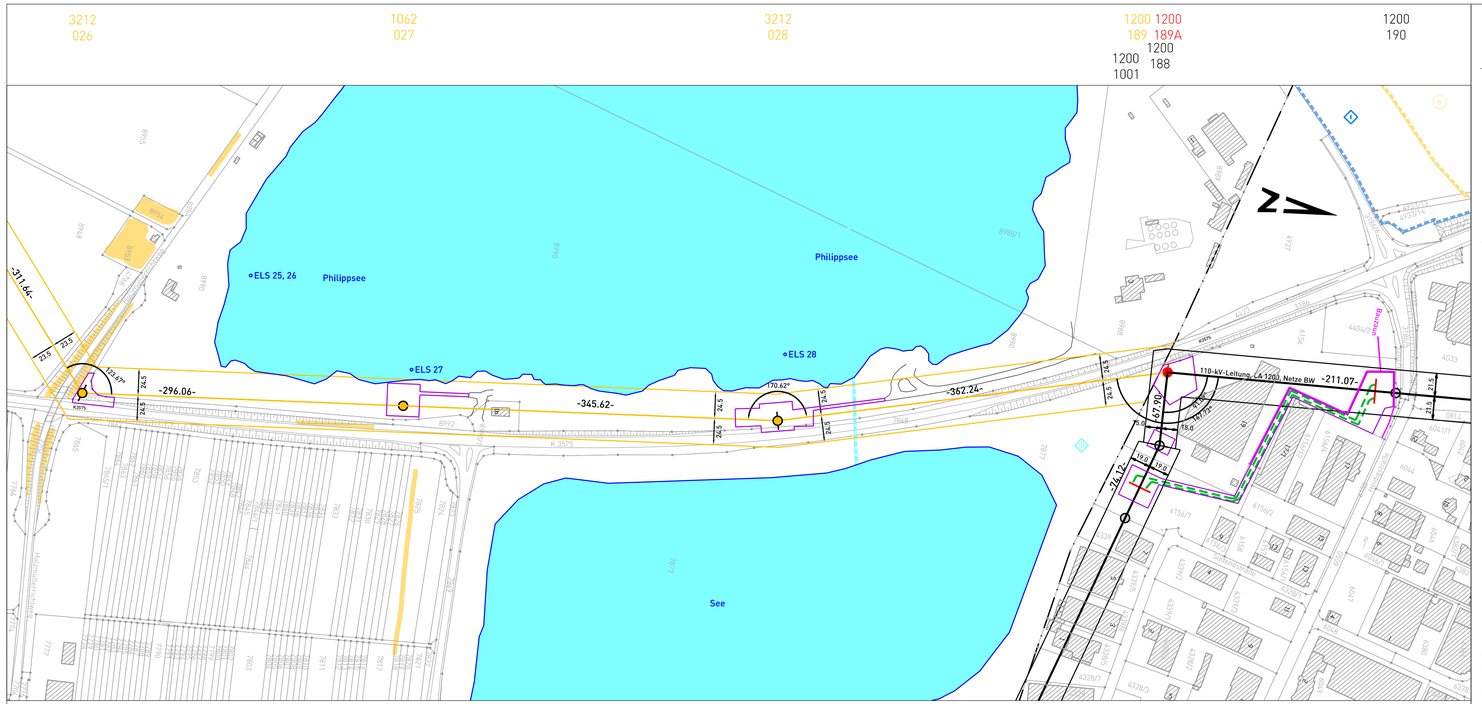

Kreis Karlsruhe
Gde. Bad Schönborn
Gkg. Langenbrücken

Kreis Karlsruhe
Gde. Bad Schönborn
Gkg. Langenbrücken

Kreis Karlsruhe
Gde. Kronau
Gkg. Kronau

Für diese Zeichnung behalten wir uns alle Rechte vor. Ohne unsere vorherige Zustimmung darf diese Unterlage weder vervielfältigt, noch Dritten zugänglich gemacht werden, und sie darf durch den Empfänger oder Dritte auch nicht in anderer Weise mißbräuchlich verwendet werden.

Legende:

- Flurstücksgrenze mit Grenzpunkten
- Gemarkungsgrenze
- Gemeindegrenze
- Kreis-, Landkreisgrenze
- Bestandsleitung
- Leitungsrückbau
- Gebiets- / Schutzgebietsgrenze
- Wasserschutzgebiet (unterschiedliche) Zonenbezeichnung
- Flora-Fauna-Habitat-Gebiet
- Naturdenkmal flächig/einzeln
- Biotop

Tragmast Winkelmast

- Mast bestehend
- Mastrückbau
- Mastneubau
- ELS 1, 2 Einleitstelle Grundwasser für Mastnr.
- Vorübergehende Transportwege der Bauwasserhaltungen
- Baueinsatzkabel geplant
- Bauzaun
- Seeufer
- Provisorium

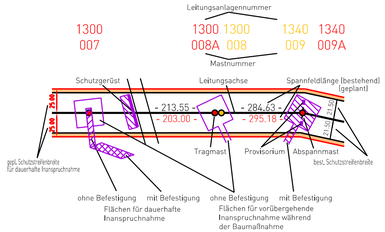

Für die Vollständigkeit und Richtigkeit der Darstellung unterirdischer Bauwerke und Leitungen wird keine Gewähr übernommen.

Darstellung auf der Grundlage von Geodaten des ©Landesamt für Geoinformation und Landentwicklung Baden-Württemberg

Darstellung auf der Grundlage von Daten aus dem Räumlichen Informations- und Planungssystem (RIPS) der ©Landesanstalt für Umwelt, Messungen und Naturschutz Baden-Württemberg (LUBW)

Netze BW

Ein Unternehmen der EnBW

Rückbau der Leitungsanlage

110-kV-Leitung Anschluss ATP Kronau, LA 3212

LA-Abschnitt: von Mast Nr. 8530/002 bis Mast Nr. 1200/189
Mast Nr. 3212/026 bis Mast Nr. 1200/189

Lageplan

Genehmigungsunterlage — Anlage 4.4

Satzungsgemäß auslegen in der Zeit
vom . . . . . .
bis . . . . . .
Zeit und Ort der Auslegung sind vor der Auslegung ortsüblich bekannt gemacht worden:
Gemeinde: . . . . . .
Dienstsiegel/Unterschrift: . . . . . .

Planfeststellungsbehörde:

Index	Datum	Änderung	Bearb./Fa	Geprüft/Fa	Freigabe
c					
b					
a	19.10.2018	Einleitstellen Grundwasser eingetragen	Wagner/LTB		

LTB Leitungsbau GmbH
Rotterdamer Straße 20-28
68219 Mannheim

Netze BW GmbH
Schelmenwasenstraße 15
70567 Stuttgart

	Datum	Name
Bearbeitet	08.02.2017	R. Wagner
Geprüft	08.02.2017	M. Grübnau
Freigabe		
Zeichnungs-Nr.	LTB L65 15 054	

Ersetzt durch	Maßstab	1 : 2.500
Ersatz von	Einheit	Meter
Planindex	Blatt-Nr.	4 von 4