


5638

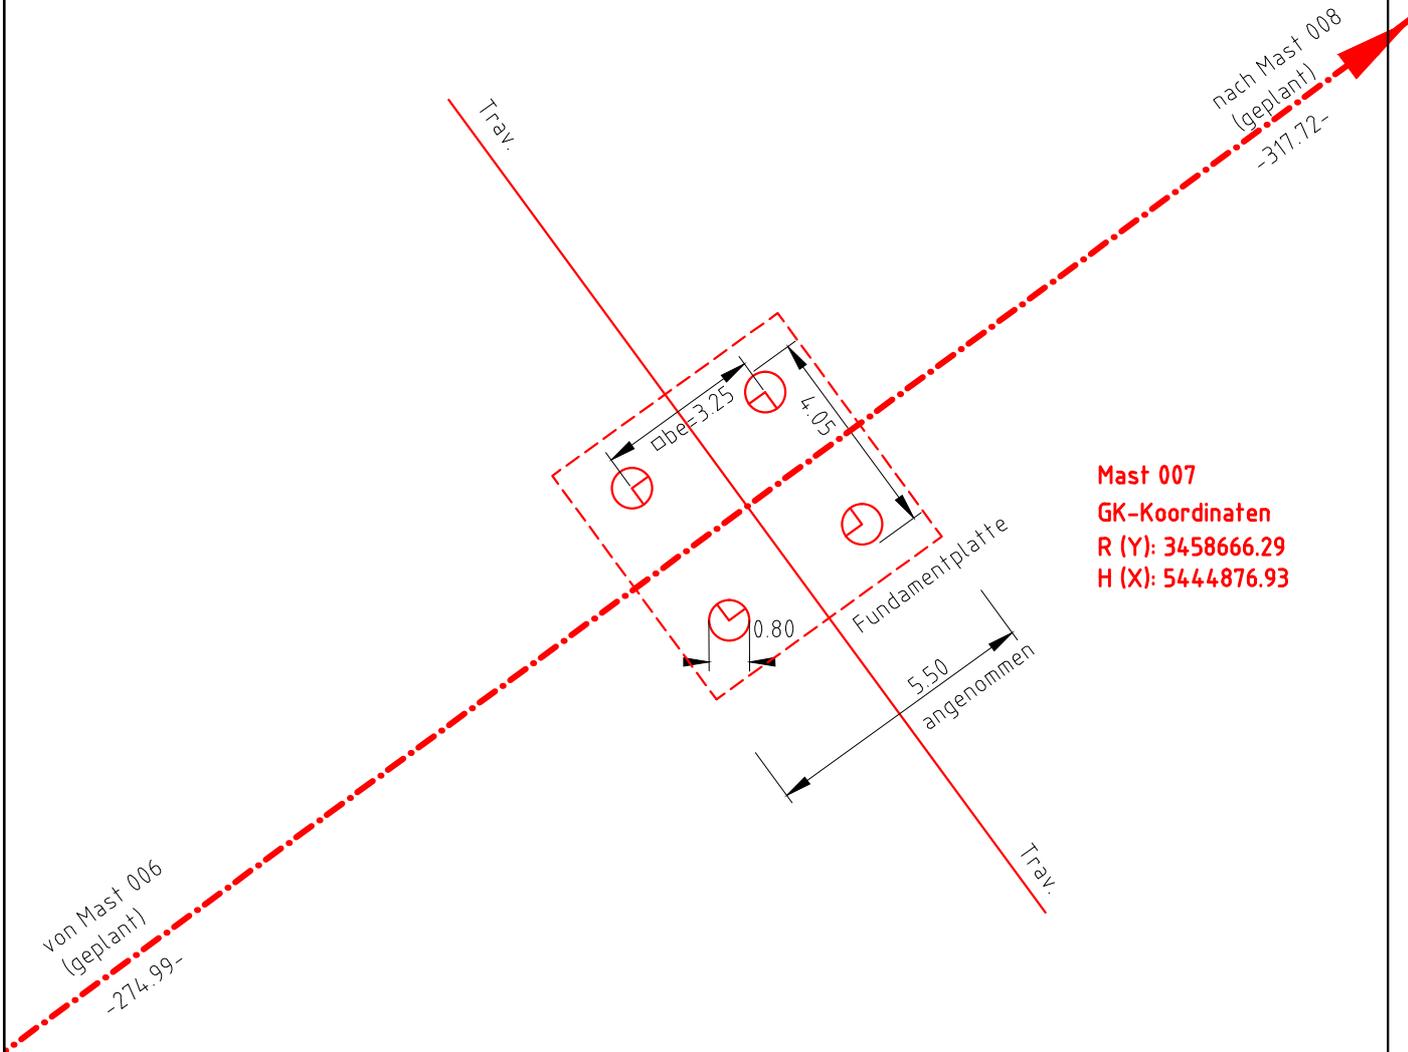

Mast 007
GK-Koordinaten
R (Y): 3458666.29
H (X): 5444876.93



Maststandortskizze

Mast 007

110-kV-Leitung Hochstetten - Kändelweg, Anlage 1340

Gemarkung: Liedolsheim

Maßstab 1 :150



LTB Leitungsbau GmbH
 Bauabteilung Mannheim

gefertigt:
 23.09.16
 Sponagel

Fundament
 an EOK
 4.05 x 4.05

Flurstück
 5638

m² Mastant. %
 16.40 | 100

Gestänge
 A05-2011-11

Typ
 TD S20 21.0