

best. Mast 003 wird abgebaut


Mast 003(alt)

GK-Koordinaten

R (Y): 3457896.56

H (X): 5444910.26

1797

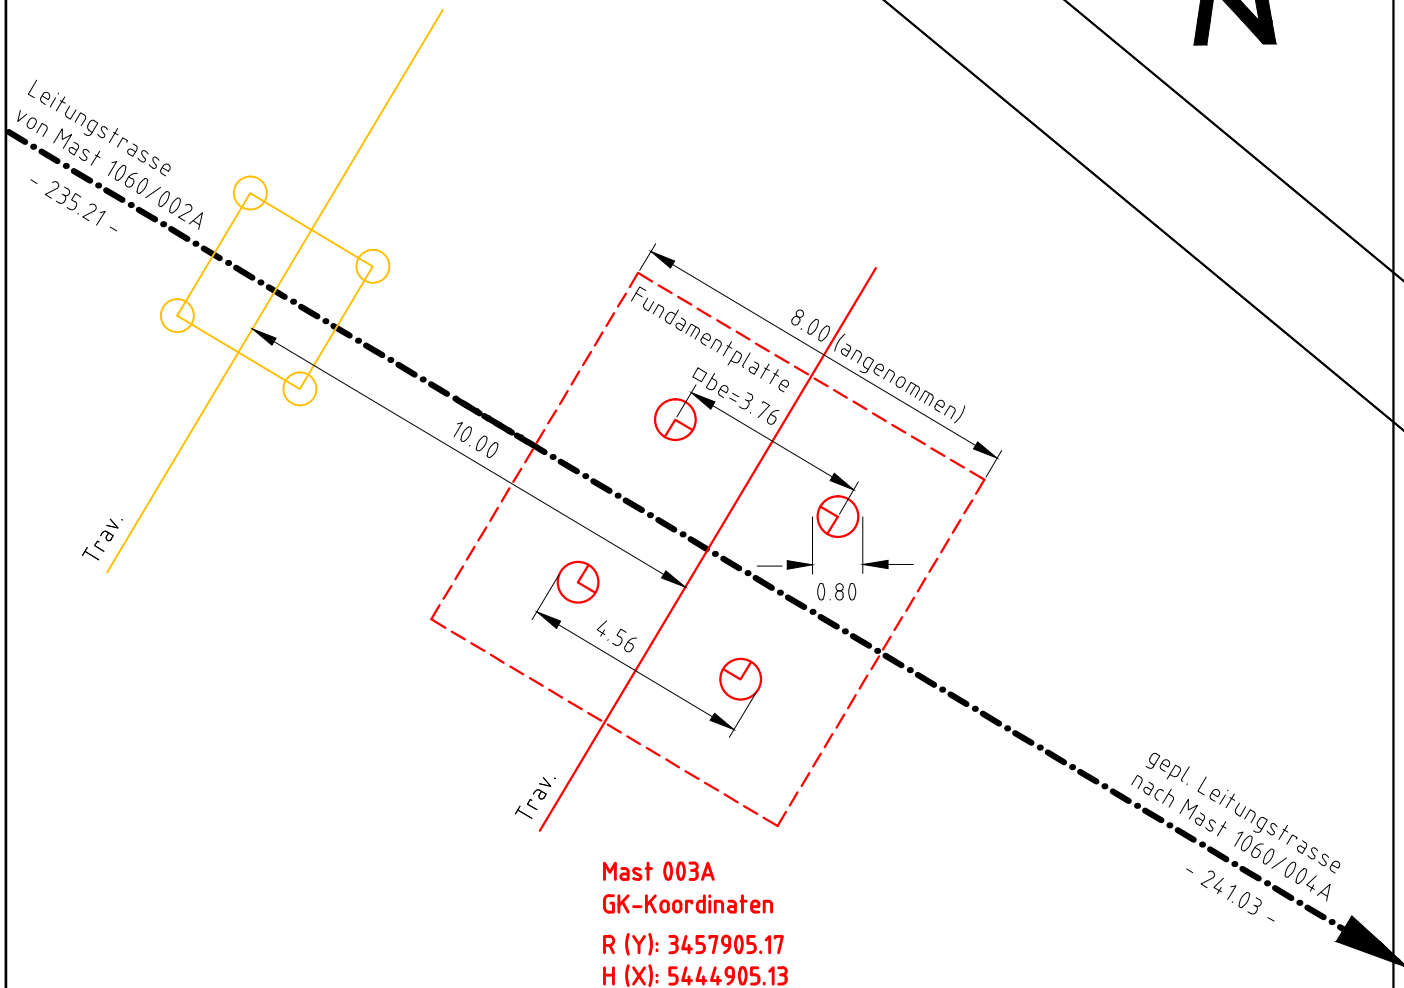

## Maststandortskizze

Mast **003A**

110-kV-Leitung Hochstetten - Daxlanden, Anlage 1060

Gemarkung: Hochstetten

Maßstab 1 :150



LTB Leitungsbau GmbH  
Bauabteilung Mannheim

gefertigt:  
23.09.16  
Sponagel

Fundament  
an EOK  
4.56 x 4.56

Flurstück  
1797

m² Mastant. %  
20.79 | 100

Gestänge  
AA81-2002-11

Typ  
TD S15 18.0