


## REGELQUERSCHNITT Rampen

Maßstab 1 : 50

Fahrbahnaufbau nach RStO 01  
Bauklasse II; Tafel 1; Zeile 3

- Wasserschutzzone II B -

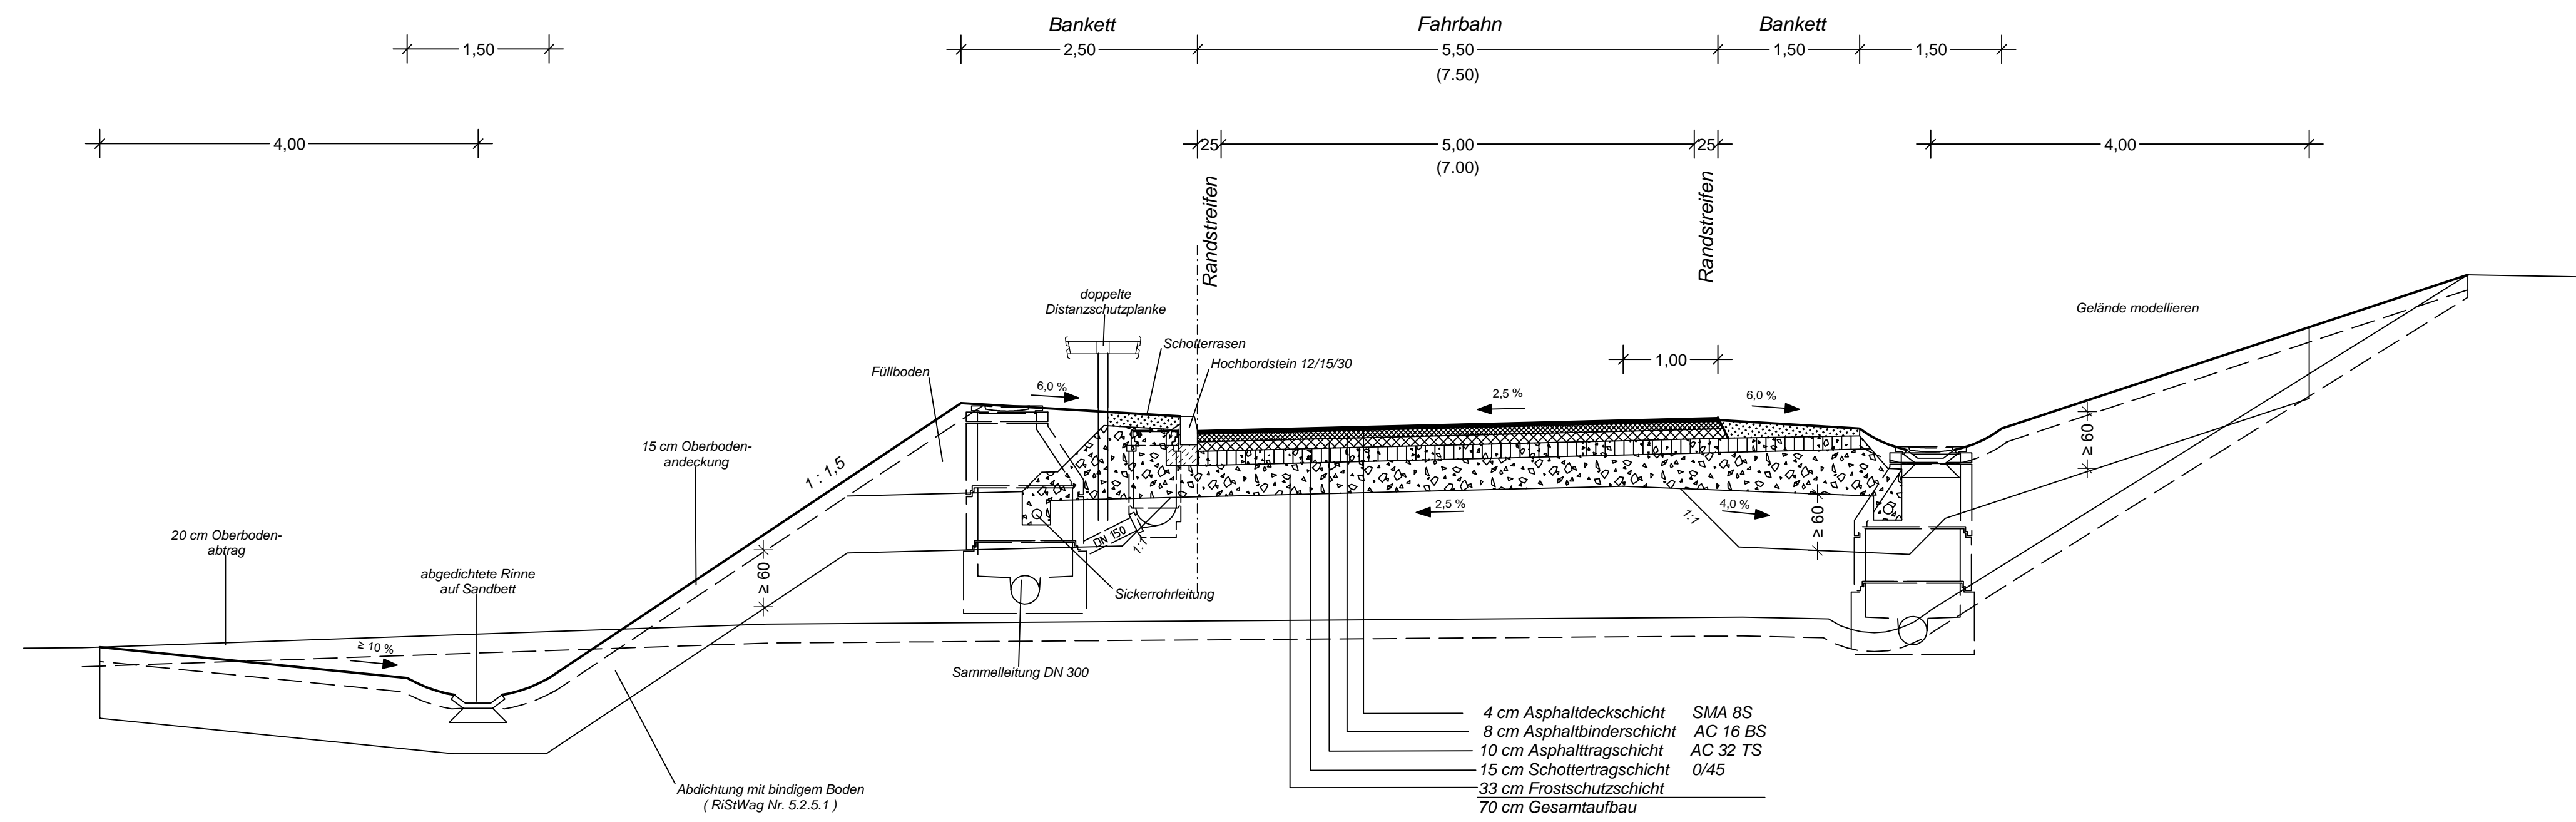


## REGELQUERSCHNITT B 10

Maßstab 1 : 50

Fahrbahnaufbau nach RStO 01  
Bauklasse II; Tafel 1; Zeile 3


- Wasserschutzzone II B -

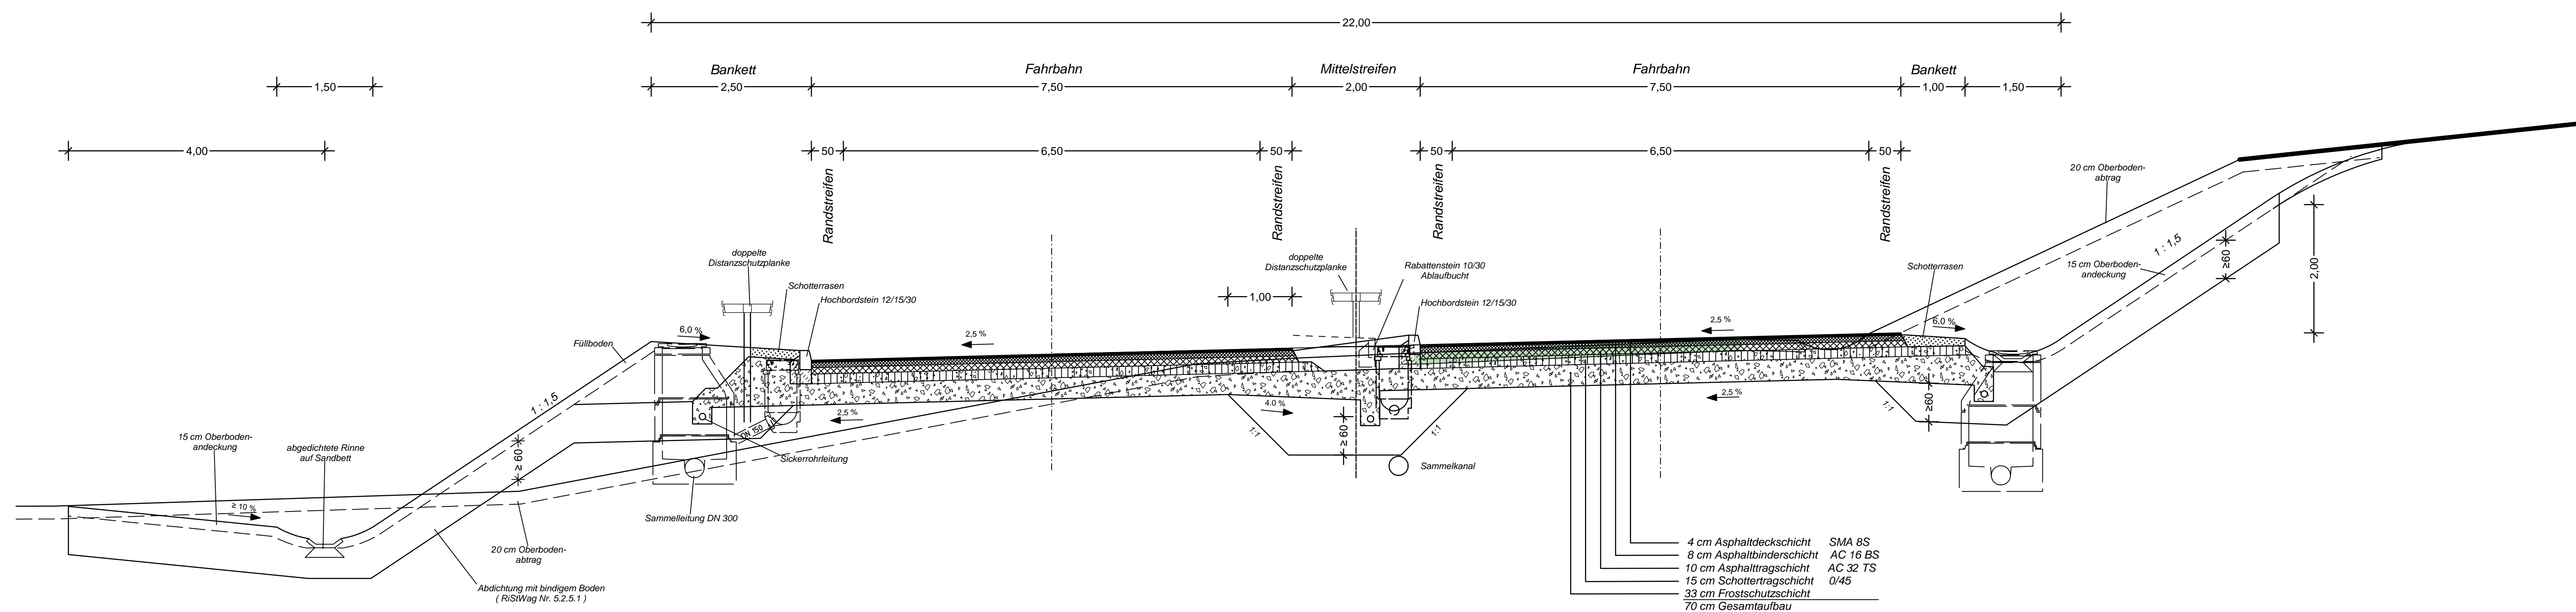

Regelquerschnitt A 8 im Bereich der ehemaligen US - Tankstelle  
Wassergewinnungsgebiet IIB


M 1:100

PWC - Anlage

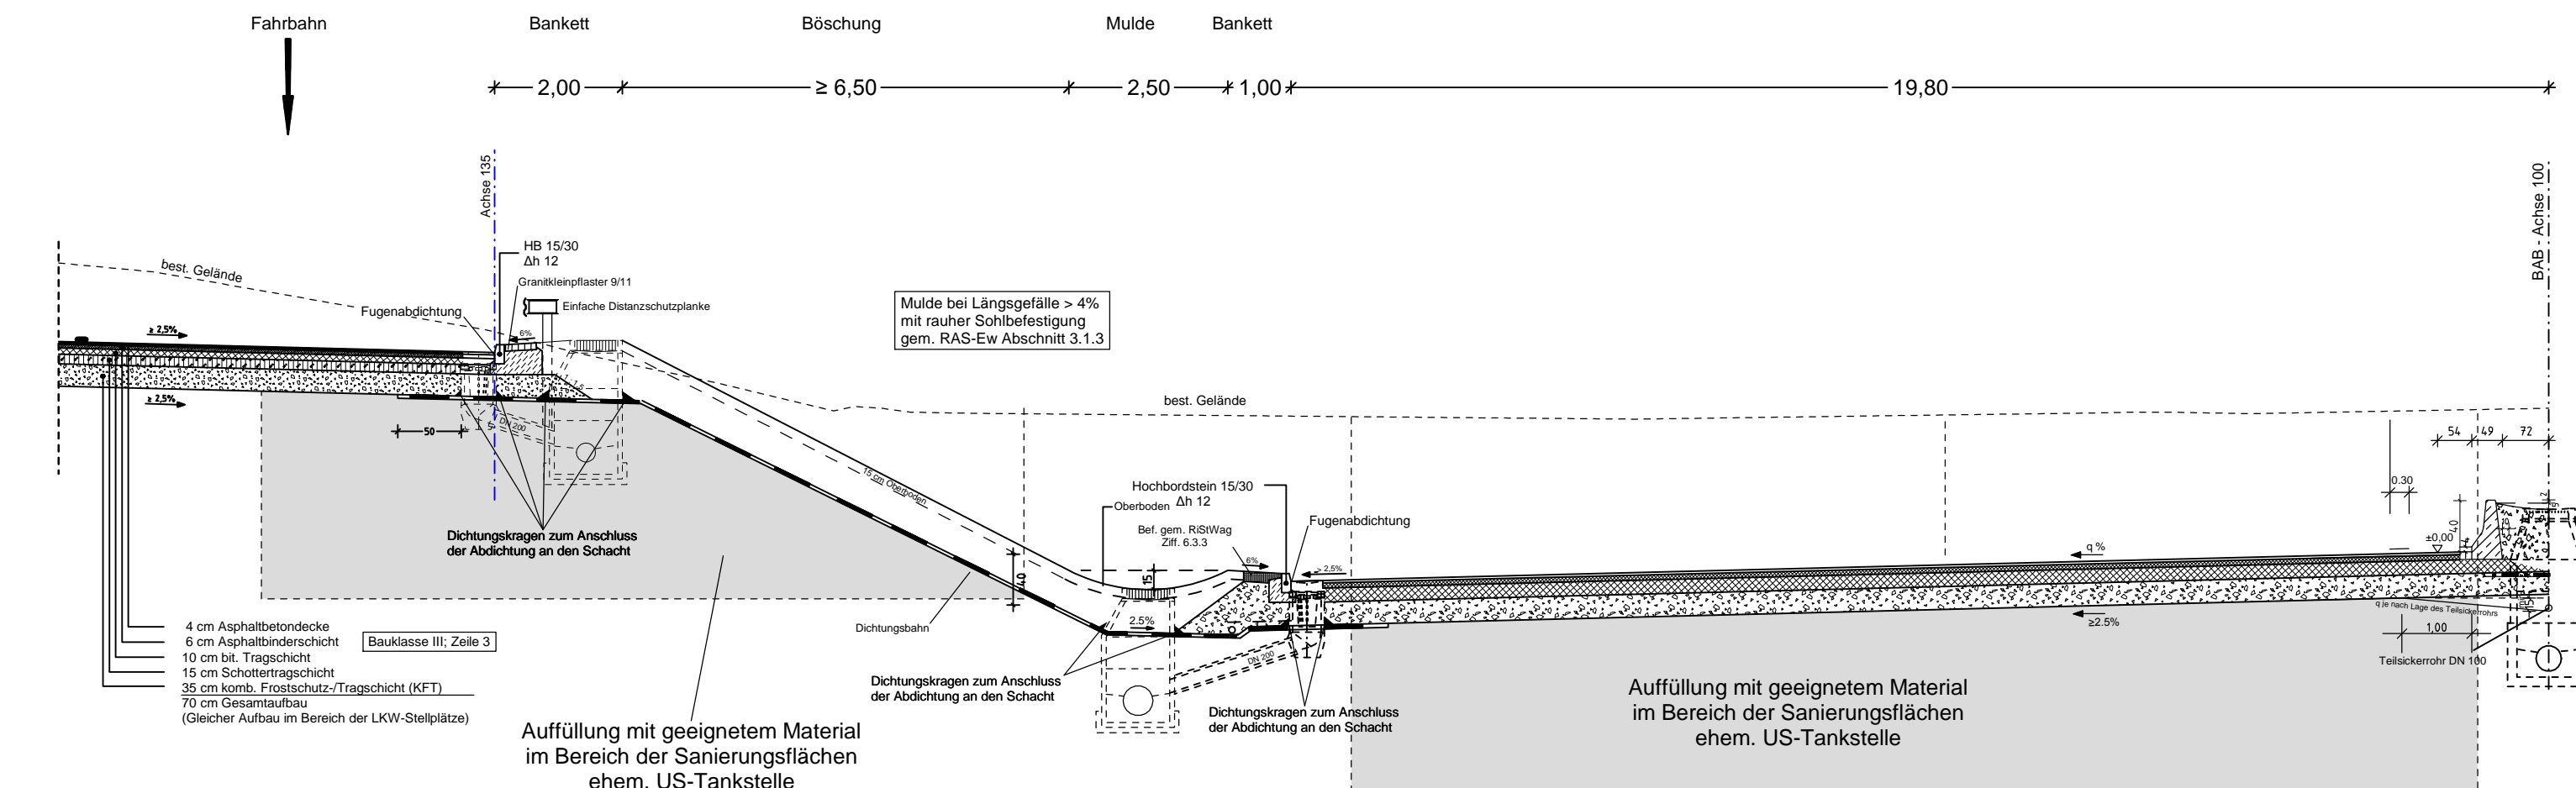

Regelquerschnitte B 10 nachrichtlich aus der Ausbauplanung B 10 des Straßenbauamtes Calw (Ing.-Büro Brenner + Münnich) übernommen.

 

Ingenieurbüro für		Verkehrstechnik Verkehrsplanung Straßenplanung	Benzstraße 5 71696 Höggingen	e-mail: <a href="mailto:info@thomas-und-partner.de">info@thomas-und-partner.de</a>	Tel.: 0 7143-2443-0 Fax: 0 7143-2443-24	
-------------------	---	--	---------------------------------	--	--	

NSI - SAP - Projekt - Nr.				
V.	2230 .	A0008 _ . A02		

PROJIS - Nummer										Straßenplan Nr.						
Land		Jahr		laufende Nummer			VKE		Vertrag							
9	1	0	4	7	2	1	0					0	0	0	5	b

	von Netzknoten				nach Netzknoten				Station	
Anfangsstation	7	1	18	070	7	0	18	010		2150
Endstation	7	0	18	010	7	0	18	058		1700

Nr.	Art der Änderung	Datum	Zeichen
a			
b			
c			
d			
e			
f			
g			
h			
i			

Straßenbauverwaltung Baden-Württemberg	Anlage <b>6.2b</b>
Straße: <b>BAB 8 Stuttgart – Karlsruhe</b>	Plan <b>2b</b>

Streckenabschnitt: <b>Pforzheim/Süd-Pforzheim/Nord</b>		Datum	Zeichen
<b>Sechststreifiger Ausbau der A8 AS Pforzheim/Süd- AS Pforzheim/Nord</b>	bearbeitet		
	gezeichnet		

Betr. km 237+327.830 bis 242+100.000 - PLANFESTSTELLUNG -	geprüft		
	B 10, Rampen AS Pforzheim-Ost - Deckblatt		
	Betr.-km	1.	50
	Maßstab		

Aufgestellt: Karlsruhe, den 30.06.2011 Regierungspräsidium Karlsruhe	
--	--

Ref. 44 - Straßenplanung	<i>F. W. J.</i>
--------------------------	-----------------