




## Regelquerschnitt im Bereich des Wassergewinnungsgebiets IIIA und IIIB

M 1:50

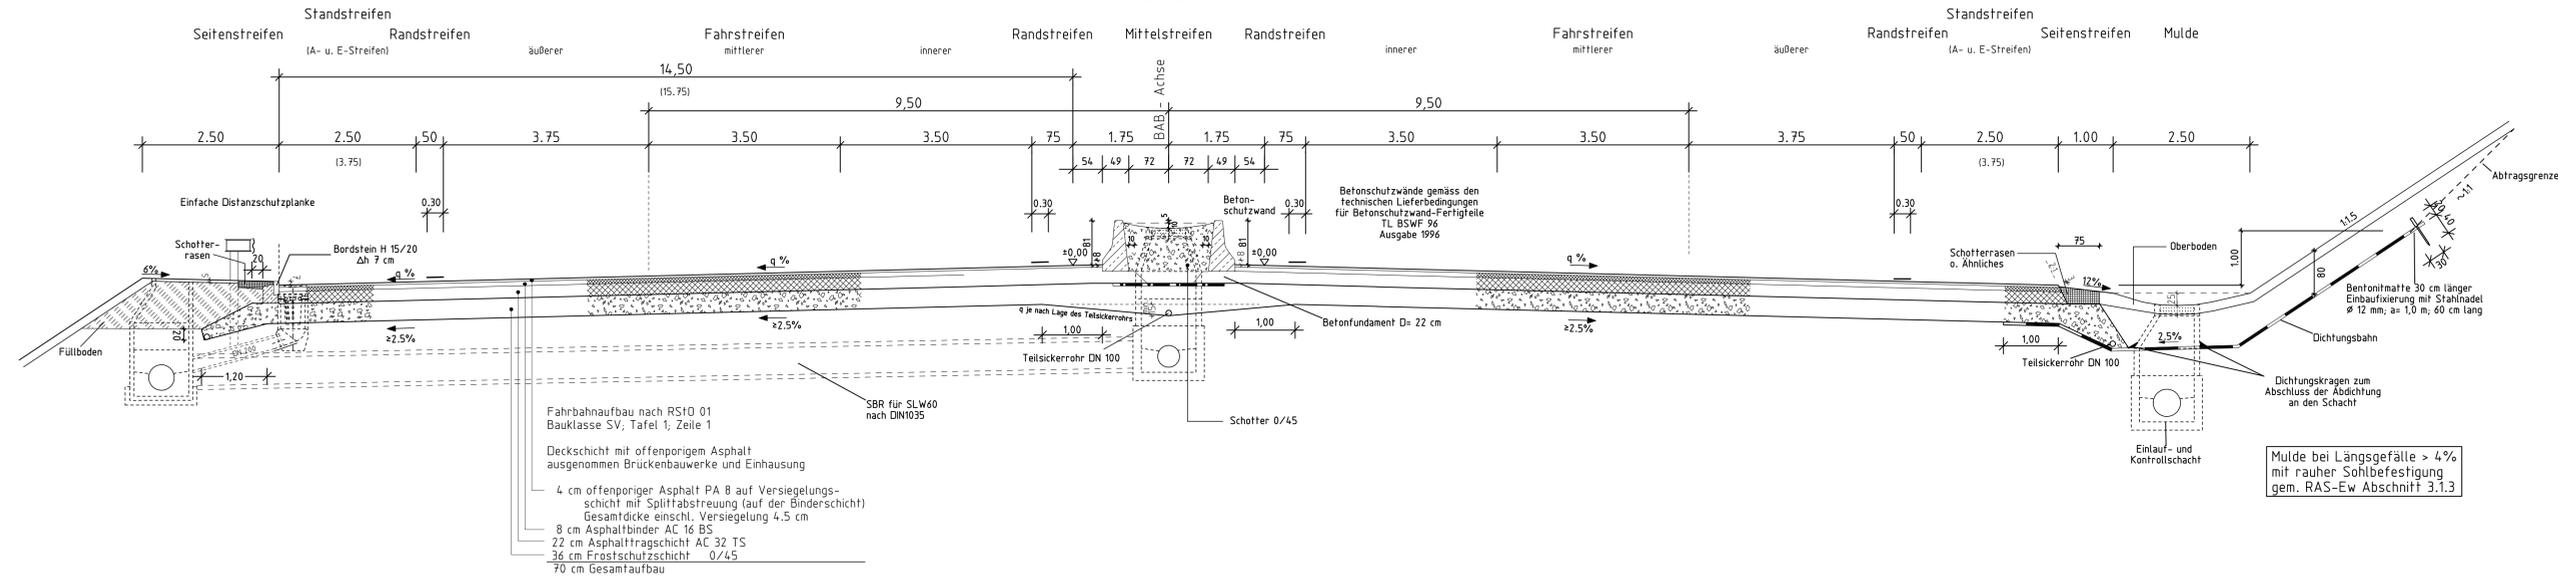

## Regelquerschnitt im Bereich des Wassergewinnungsgebiets IIB

M 1:50

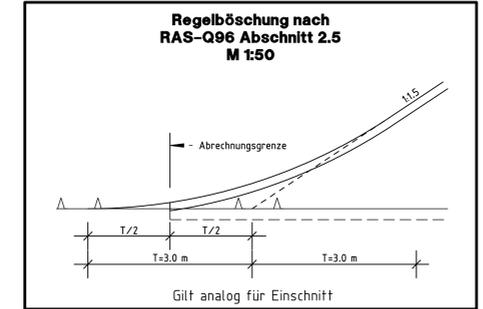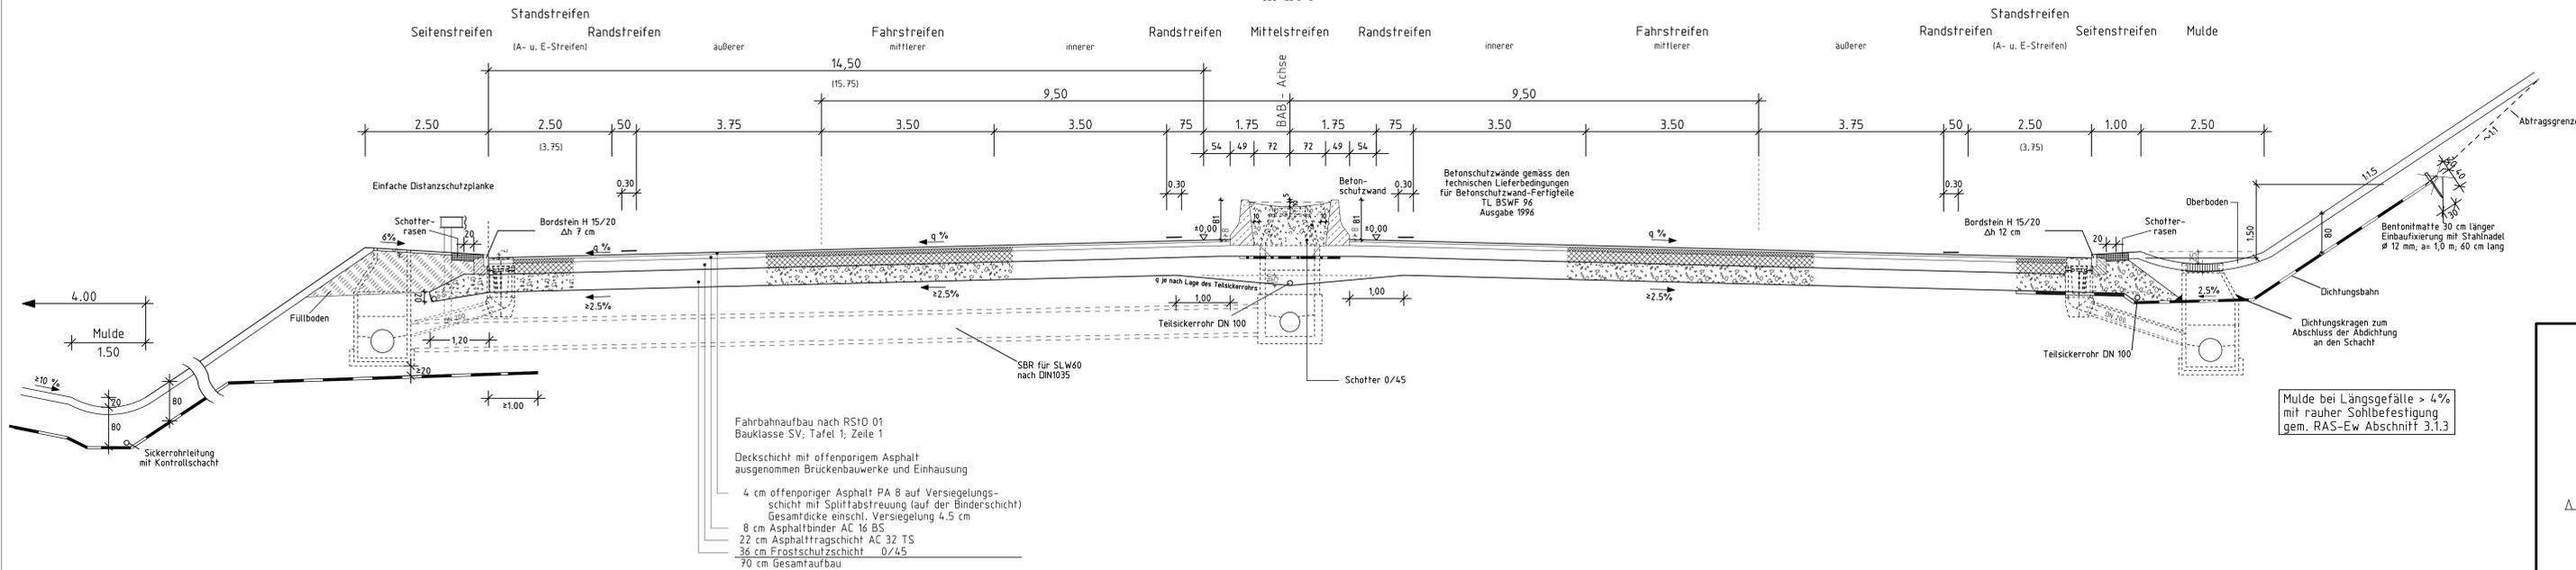

 <b>Regierungspräsidium Karlsruhe</b>		Datum 30.06.2011		Zeichen He	
		bearbeitet 30.06.2011		TD	
gezeichnet 30.06.2011		geprüft 30.06.2011		He	
geändert 30.06.2011		He		He	
NSI - SAP - Projekt - Nr.					
V. 2230 A0008 A02					
PROJIS - Nummer					
Straßenplan Nr.					
91047210 0004b					
von Netzknoten nach Netzknoten Station					
Anfangsstation 7118070 7018010 2150					
Endstation 7018010 7018058 11700					
Nr. Art der Änderung Datum Zeichen					
a b c d e f g h i j					
Straßenbauverwaltung Baden-Württemberg Straße: <b>BAB 8 Stuttgart - Karlsruhe</b> Streckenabschnitt: <b>Pforzheim/Süd- Pforzheim/Nord</b>				Anlage 6.1b Plan 1b	
<b>Sechsstreifiger Ausbau der AB AS Pforzheim/Süd- AS Pforzheim/Nord</b>				bearbeitet Datum 30.06.2011	
<b>Betr. km 237+327.830 bis 242+100.000</b> - PLANFESTSTELLUNG -				gezeichnet geprüft Regelquerschnitt Strecke - Deckblatt Best.-km Maßstab: 1 : 50	
Aufgestellt: Karlsruhe, den 30.06.2011 Regierungspräsidium Karlsruhe				Zeichner T. K...	
Ref. 44 - Straßenplanung				He	