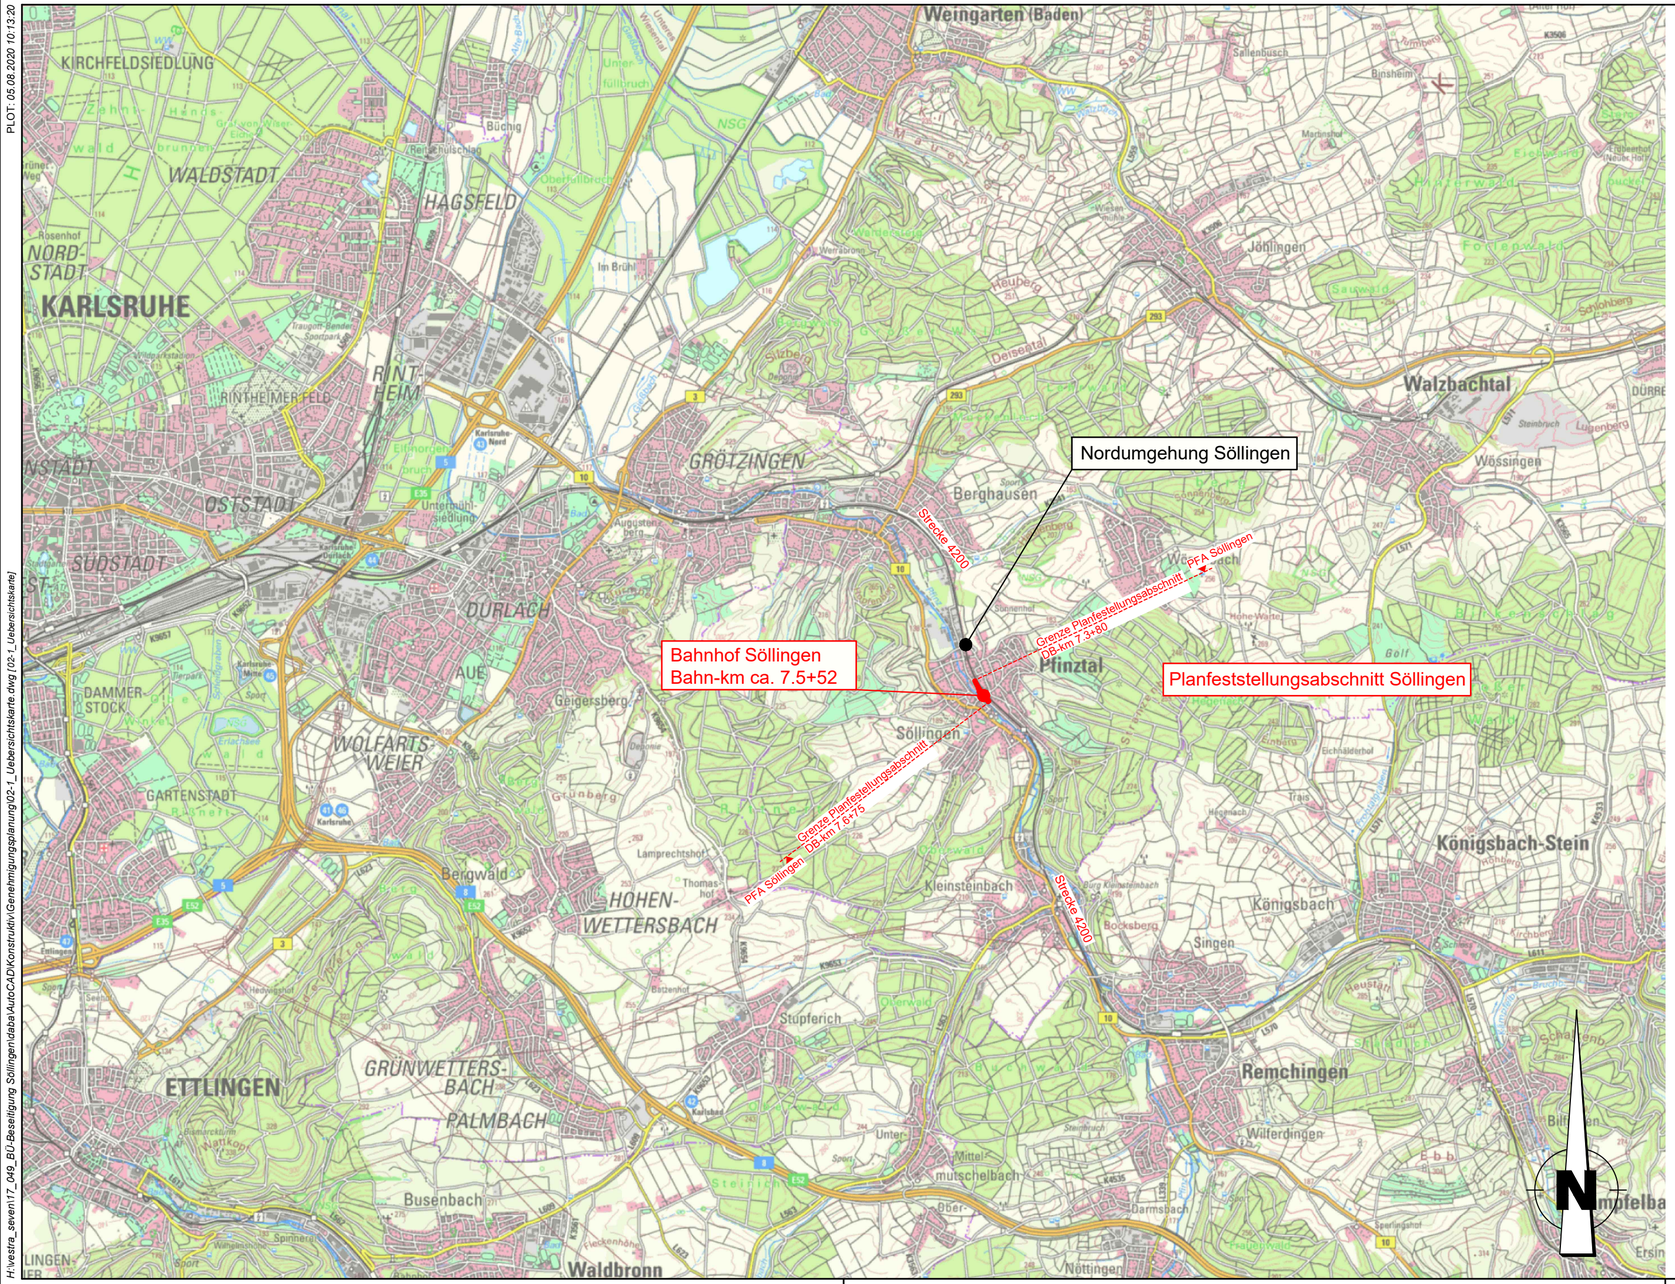

Legende

- vorliegender Planfeststellungsabschnitt des Gesamtvorhabens
- weitere Planfeststellungsabschnitte des Gesamtvorhabens
- Bundesgrenze
- Landesgrenze
- Regierungsbezirksgrenze
- Kreisgrenze

Index	Name	Datum	Änderung

Genehmigungsplanung: Unterlage für eine Entscheidung nach § 18 AEG

	Name	Datum
bearbeitet	Jg	August 2018
gez.	Ber / Re	August 2018
geprüft	Jg	August 2018
	Name	Datum
gez.		
geprüft		
A2-PL		
A2-PA		
A2-IH		
A1		
EBL		

SCHÖNHOFEN Ingenieure PartGmbB
Hertelsbrunnenring 5, 67657 Kaiserslautern
Telefon (0631) 34124-0
Telefax (0631) 43745
e-mail: info@si-kl.de

Albtal-Verkehrs-Gesellschaft mbH
Tullastraße 71, 76131 Karlsruhe
Telefon 07 21 / 61 07-0
Telefax 07 21 / 61 07-50 09

DB Netz AG
Regionalbereich Südwest
Regionales Projektmanagement
I.NP-SW-M-K(3)
Schwarzwaldstraße 86, 76137 Karlsruhe

Strecke:
Strecke 4200 von Karlsruhe Hbf nach Mühlacker

von ca. Bahn-km 7.3+80 bis 7.6+75

Streckennummer AVG: 99496

DB/VzG Strecken-Nr.: 4200

Maßnahme:
Neubau und Änderung von Eisenbahnanlagen im Zuge der BÜ-Beseitigung im Bereich des Bebauungsplanes "Alter Bahnhof Söllingen"

A2-PL-Projekt-Nr.: P_069

Darstellung: **Übersichtskarte**

Maßstab: 1 : 50000

Anlage: 2.1

PLOT: 05.08.2020 10:13:20
H:\vestra_seven17_049_BÜ-Beseitigung Söllingen\dabaAutoCAD\Konstruktiv\Genehmigungsplanung\02-1_Uebersichtskarte.dwg [02-1_Uebersichtskarte]