


Y 3450632.759  
X 5434733.099

Y 3450632.759  
X 5433828.098

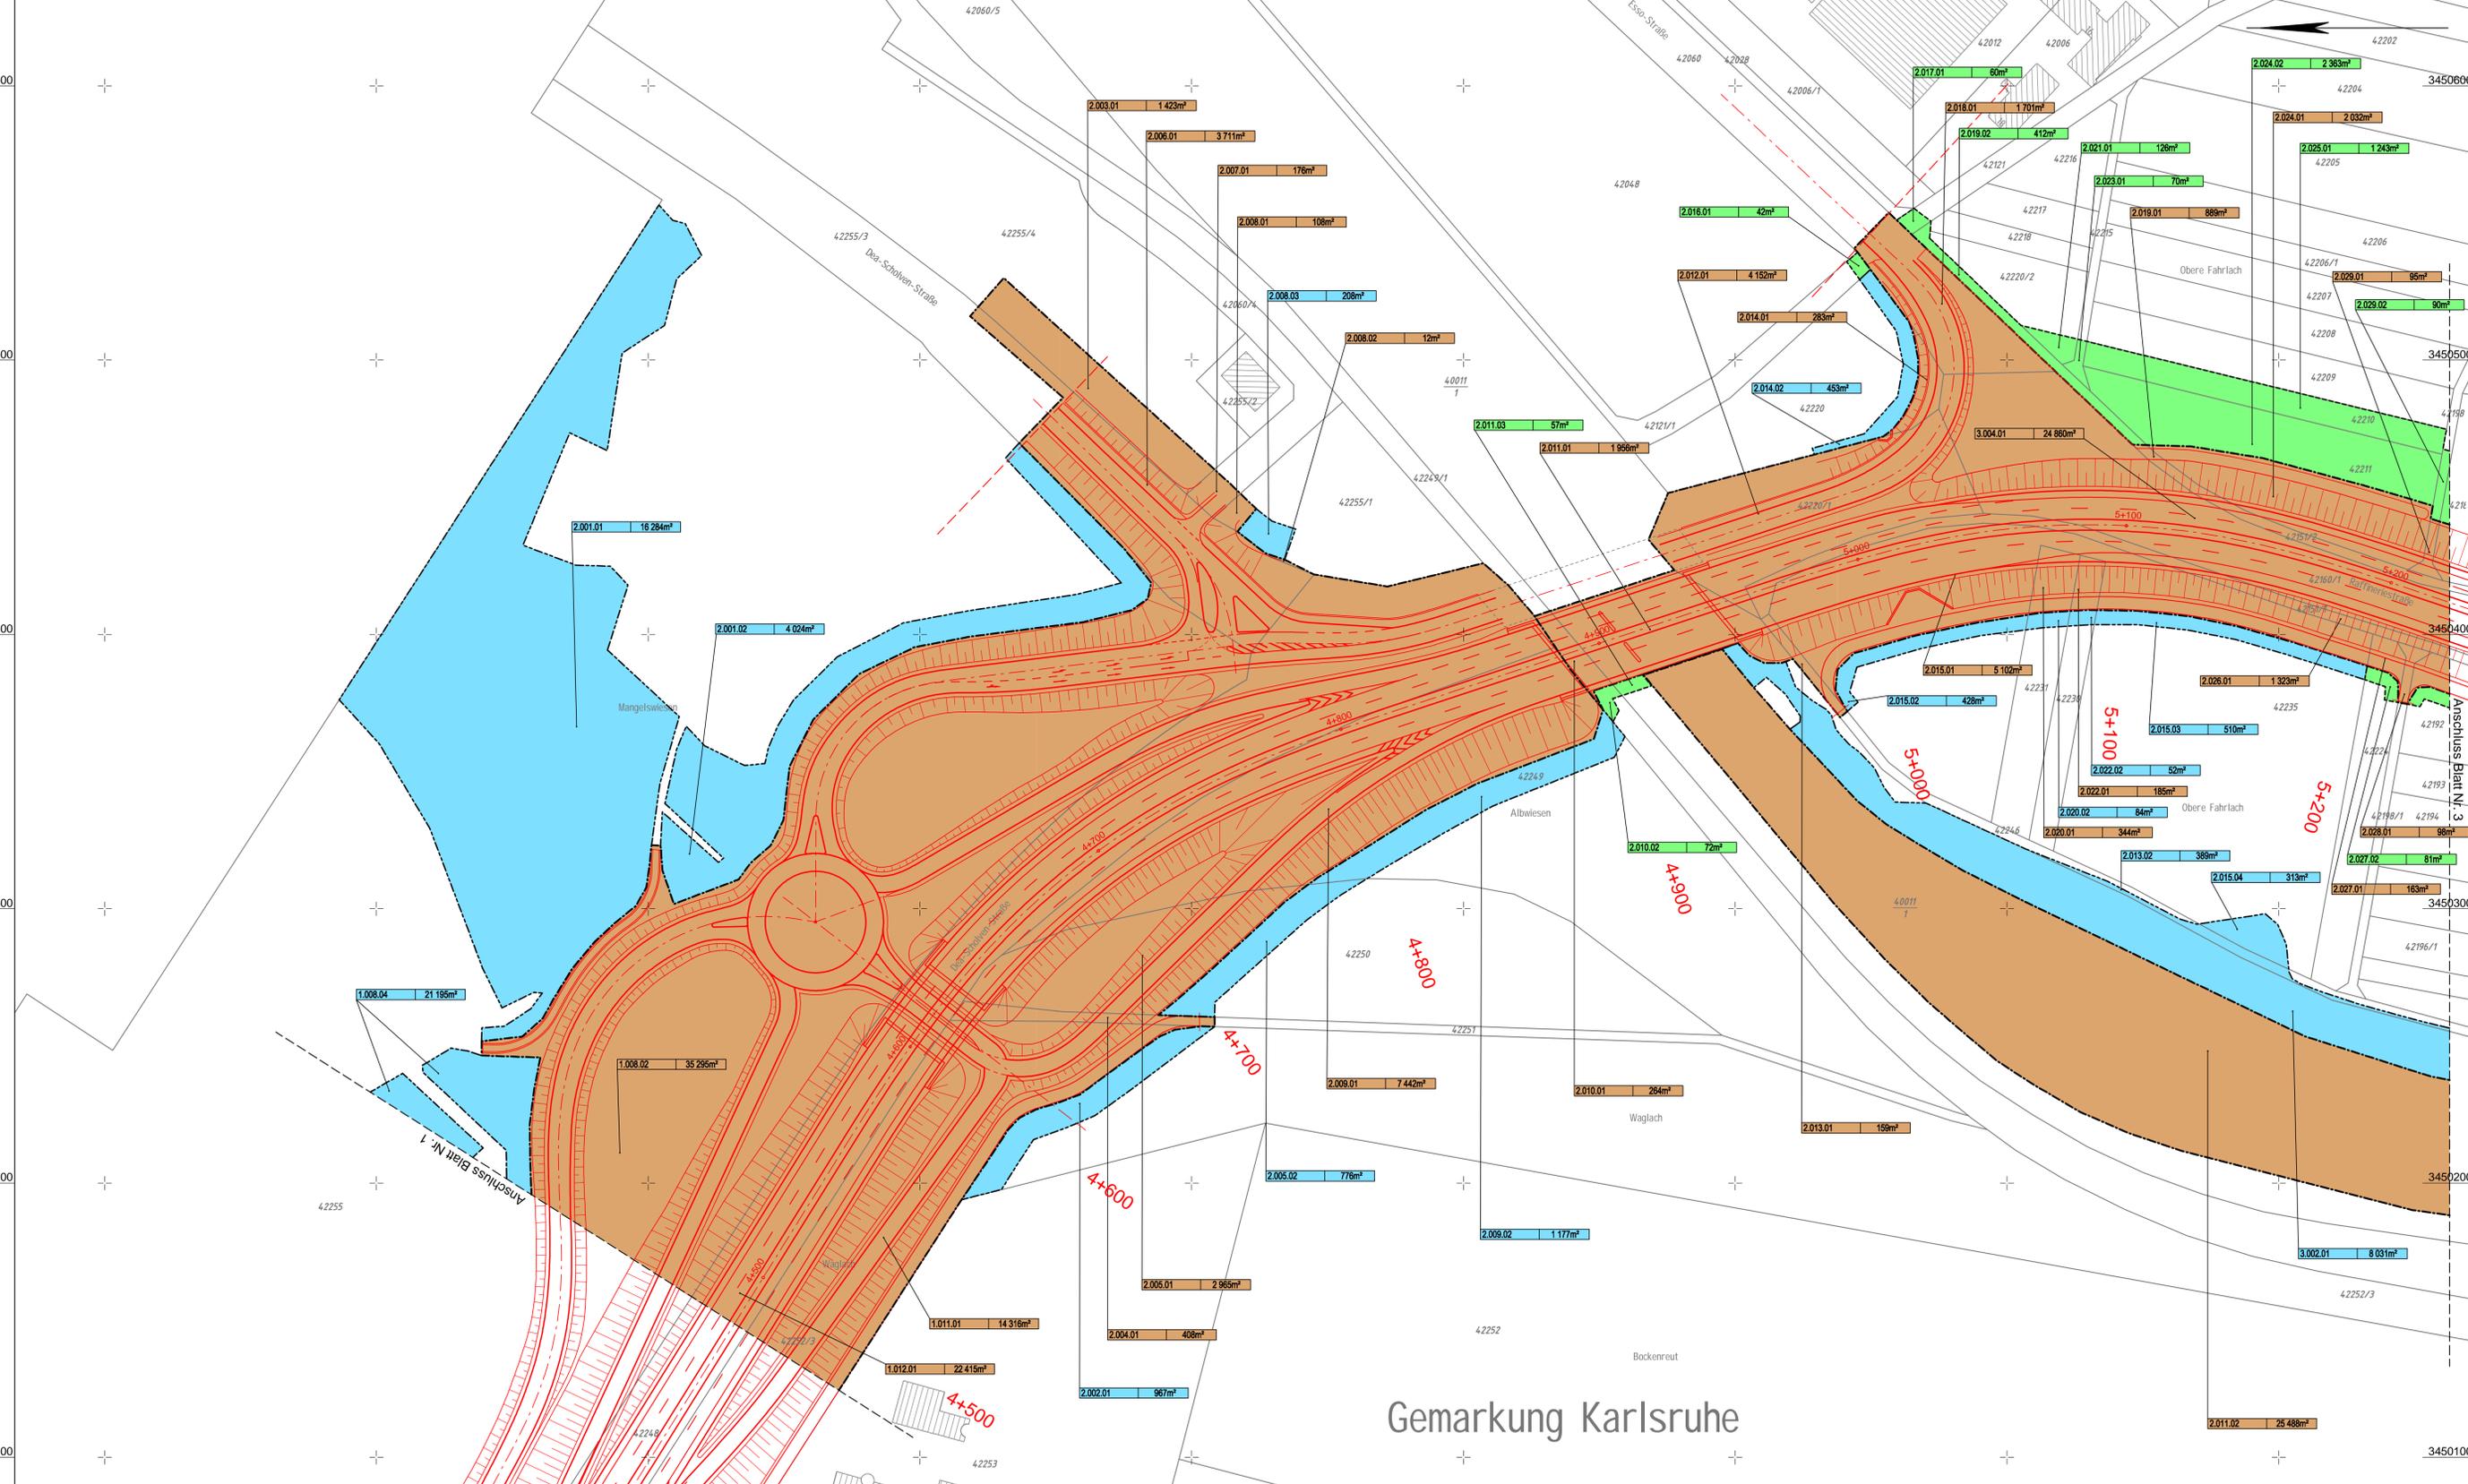

### Legende:

- Zu erwerbende Fläche
- Vorübergehend in Anspruch zu nehmende Fläche
- Dauernd zu belastende Fläche
- in Besitz der Bundesstraßenverwaltung

1.020.01 | 15m² Nr. des Grunderwerbsverzeichnisses

1. Nr. des Grunderwerbsplanes
020. Nr. des betroffenen Flurstückes im Grunderwerbsplan
01. Teilfläche eines Flurstückes zu erwerbende, vorübergehend in Anspruch zu nehmende oder dauernd zu belastende Fläche
- 15m²

- Gemarkungsgrenze
- Landesgrenze

Entwurfsbearbeitung:

	Datum	Name
bearbeitet	Februar 2011	Zirkel
gezeichnet	Februar 2011	Palm / Maier
geprüft	Februar 2011	Zirkel

SCHÖNHOFEN  
INGENIEURE

Kaiserlautern, im Februar 2011 *Zirkel*

**REGIERUNGSPRÄSIDIUM  
KARLSRUHE**

Nr.	Art der Änderung	Datum	Name

PSP-Element-Nummer

Organisationsinh.	Strasse	Projekt
V. 22220.	B 0010.	N 05.1117.07

PROJIS-Nummer

Land	Jahr	laufende Nummer	VKE	Vertrag	Strassenplan-Nr.
08	91	3013	00		

von Netzknoten	nach Netzknoten	Station
Endstation		
	6 9 1 5	0 0 2

Strassenbauverwaltung Baden-Württemberg

Strasse:	B 10	Unterlage	14.1
Nächster Ort:	Karlsruhe	Blatt	2

B 10  
Neubau 2. Rheinbrücke  
Karlsruhe / Wörth am Rhein

bearbeitet	Datum	Name
geprüft		

**Grunderwerbsplan**

Maßstab 1 : 1.000

Aufgestellt: Karlsruhe, den 18.02.2011  
Regierungspräsidium Karlsruhe  
Abt. 4 Straßenwesen und Verkehr  
Ref. 44 Straßenplanung

*Kirchert*

Y 3450088.759  
X 5434733.099

Y 3450088.759  
X 5433828.098

1,135m x 0,594m = 0,674 m²

Blatt: 51

Gemarkung Karlsruhe

