


Alle Höhenangaben in NN

 <div>Ingenieure GmbH Karlsruhe T 0721 3508-0 F 0721 3508-2000</div>	Proj.-Nr.: 2008 5043		
	Unterlage 6		Plan 2
		Datum	Zeichen
	bearbeitet	07/2014	ke
Karlsruhe, 08.12.2014			
gezeichnet			07/2014 hil
geprüft			07/2014 vi

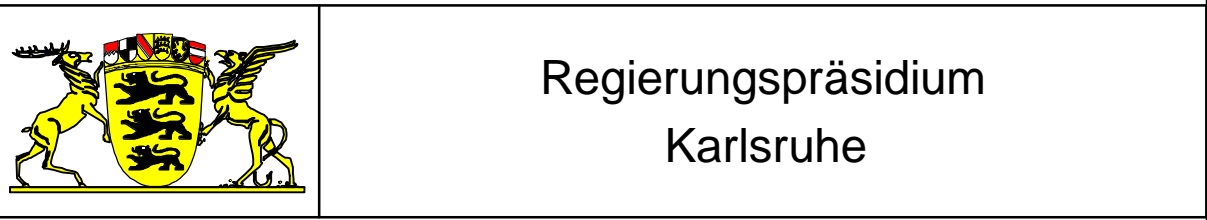

Regierungspräsidium
Karlsruhe

Nr.	Art der Änderung	Datum	Name

PSP-Element-Nummer																											
		Organisationseinh.					Straße					Projekt															
V	.	2	2	3	0	.	B	0	0	3	2	.	N	7	1	.	1	1	7	.	0	0					
		von Netzknoten										nach Netzknoten										Station					
Anfangsstation		7	5	1	8		0	1	6				7	5	1	8		0	3	0				1	4	6	0
Endstation		7	5	1	8		0	8	6				7	5	1	8		0	8	7				0	4	2	0

Straßenbauverwaltung Baden-Württemberg			Unterlage 6		
Straße: B 32			Plan 2		
Nächster Ort: Horb am Neckar					
			Datum	Zeichen	
			bearbeitet :	07/2014	ke
			gezeichnet :	07/2014	hil
			geprüft :	07/2014	vi
B 32 OU Horb (Neckartalbrücke) PLANFESTSTELLUNG			RQ2: Regelquerschnitt B 32 neu Maßstab: 1:100 4-streifig, km 1+020		

Aufgestellt: Karlsruhe, 08.12.2014 Regierungspräsidium Karlsruhe Referat 44 - Straßenplanung 