


Alle Höhenangaben in NN

 <div>Ingenieure GmbH Karlsruhe T 0721 3508-0   F 0721 3508-2000</div>	Proj.-Nr.: 2008 5043		
	Unterlage	6	Plan 7
		Datum	Zeichen
	bearbeitet	07/2014	ke
Karlsruhe, 08.12.2014	gezeichnet	07/2014	ke
	geprüft	07/2014	vi

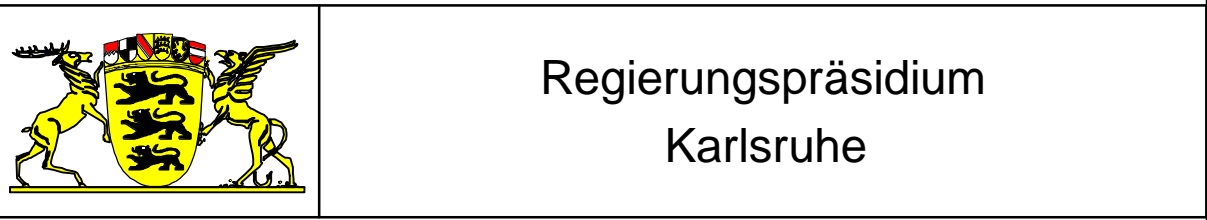

Nr.	Art der Änderung	Datum	Name

PSP-Element-Nummer														
V	Organisationseinh.				Straße				Projekt					
	2	2	3	0	B	0	0	3	2	N	7	1	1	1
Anfangsstation		von Netzknoten				nach Netzknoten				Station				
Endstation		7	5	1	8	0	1	6		7	5	1	8	0
		7	5	1	8	0	8	6		7	5	1	8	0

Straßenbauverwaltung Baden-Württemberg			Unterlage 6		
Straße: B 32			Plan 7		
Nächster Ort: Horb am Neckar				Datum	Zeichen
B 32 OU Horb (Neckartalbrücke) PLANFESTSTELLUNG			bearbeitet :	07/2014	ke
			gezeichnet :	07/2014	ke
			geprüft :	07/2014	vi
			RQ7: Regelquerschnitt L 396		
			Maßstab: 1:100 Rampe 1-streifig, km 0+230		

Aufgestellt: Karlsruhe, 08.12.2014 Regierungspräsidium Karlsruhe Referat 44 - Straßenplanung		