



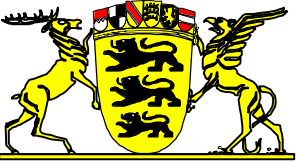
Maßstab 1 : 100
NN 482.00

B 32 nach Horb

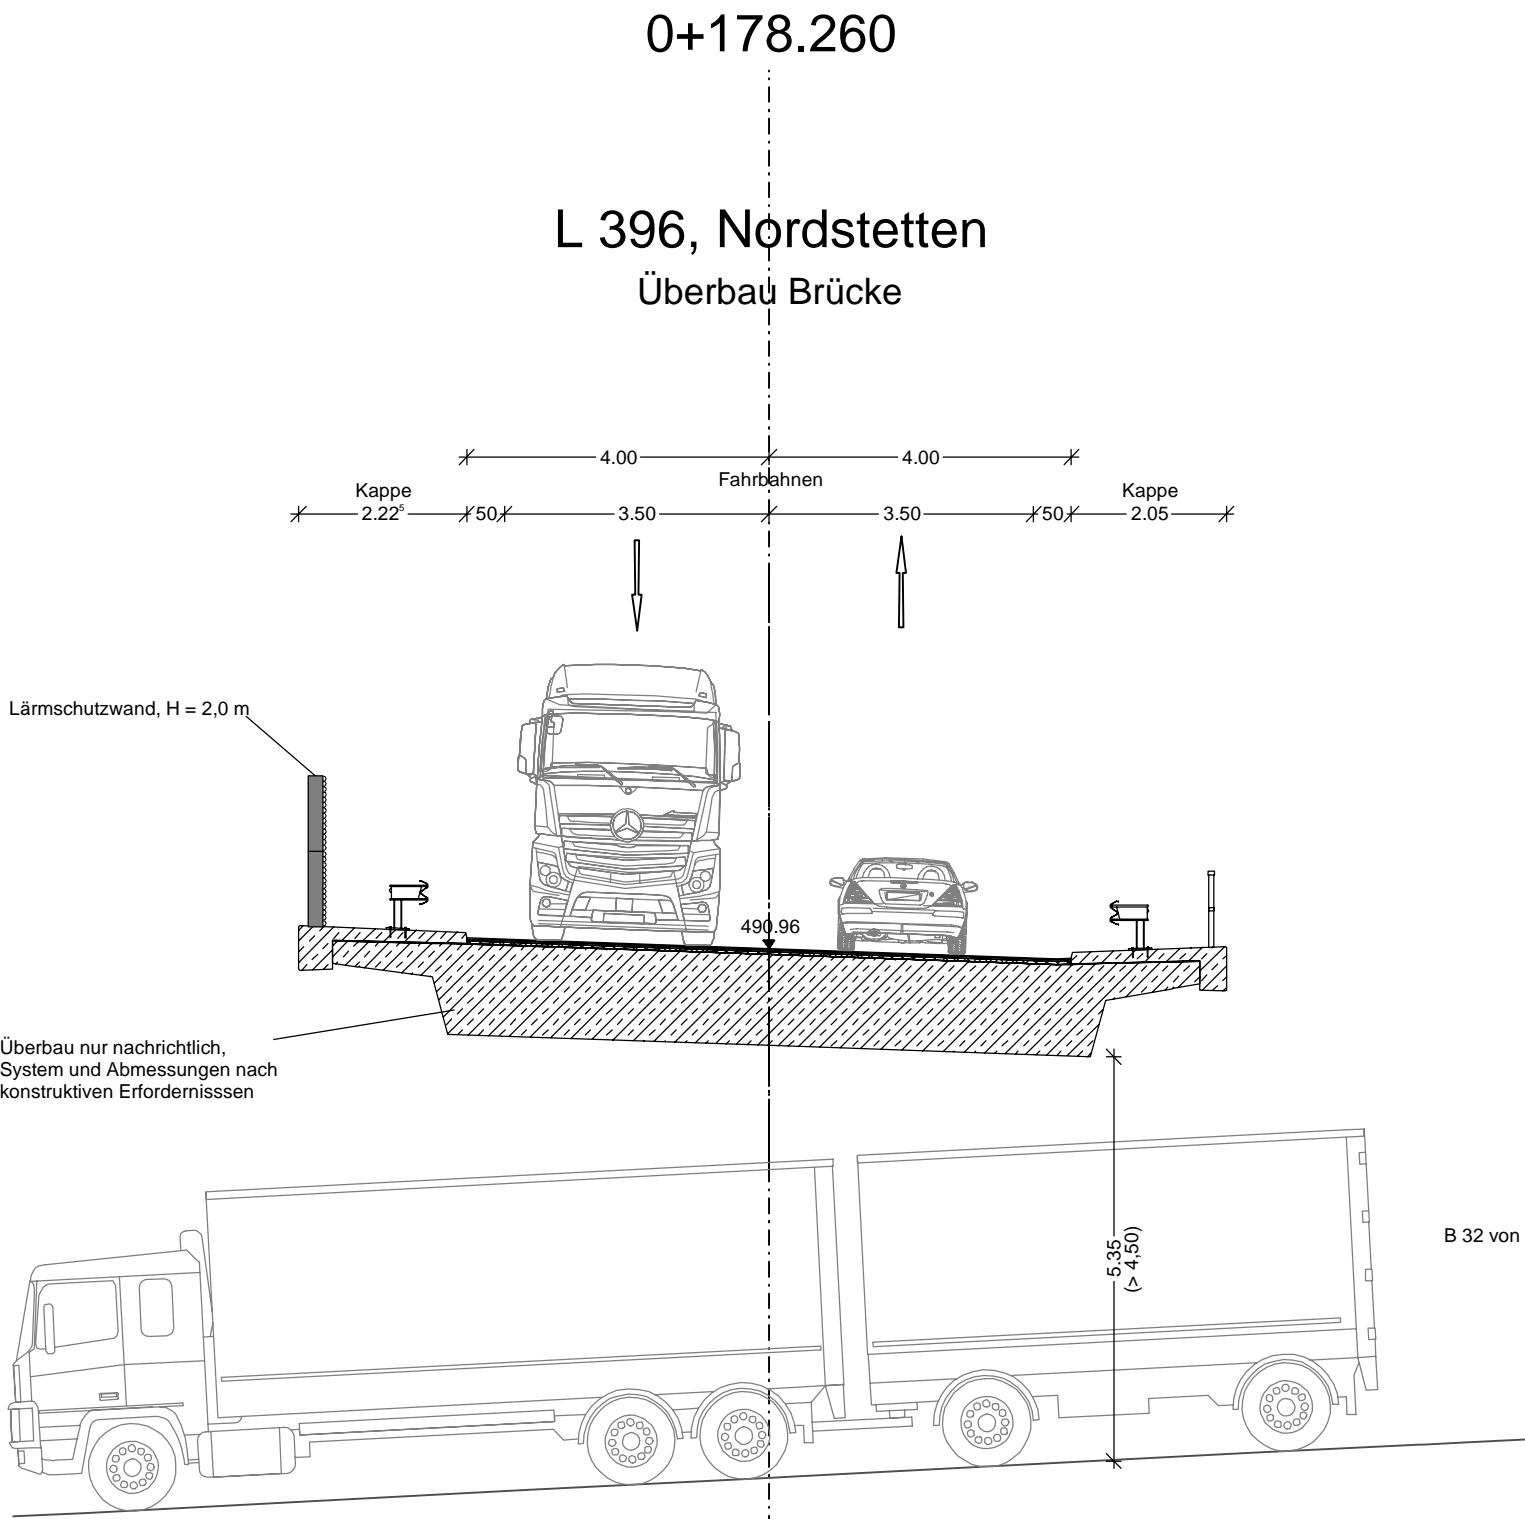

Alle Höhenangaben in NN

 <div>Ingenieure GmbH Karlstraße 46 I 76133 Karlsruhe T 0721 3508-0 I F 0721 3508-2000</div>		Proj.-Nr.: 2008 5043	
Unterlage 6		Plan 9	
	Datum	Zeichen	
bearbeitet	12/2014	ke	
gezeichnet	12/2014	ke	
geprüft	12/2014	vi	
Karlsruhe, 08.12.2014			

	Regierungspräsidium Karlsruhe		
---	----------------------------------	--	--

Nr.	Art der Änderung		Datum	Name

PSP-Element-Nummer																						
		Organisationseinh.				Straße				Projekt												
V	.	2	2	3	0	.	B	0	0	3	2	.	N	7	1	.	1	1	7	.	0	0

	von Netzknoten				nach Netzknoten				Station												
Anfangsstation	7	5	1	8	0	1	6		7	5	1	8	0	3	0			1	4	6	0
Endstation	7	5	1	8	0	8	6		7	5	1	8	0	8	7			0	4	2	0

Straßenbauverwaltung Baden-Württemberg		Unterlage 6	
Straße: B 32		Plan 9	
Nächster Ort: Horb am Neckar			
	Datum	Zeichen	
bearbeitet :	12/2014	ke	
gezeichnet :	12/2014	ke	
geprüft :	12/2014	vi	
B 32 OU Horb (Neckartalbrücke) PLANFESTSTELLUNG		RQ9: Regelquerschnitt L 396 Maßstab: 1:100 Überbau, km 0+178	
Aufgestellt: Karlsruhe, 08.12.2014 Regierungspräsidium Karlsruhe Referat 44 - Straßenplanung 