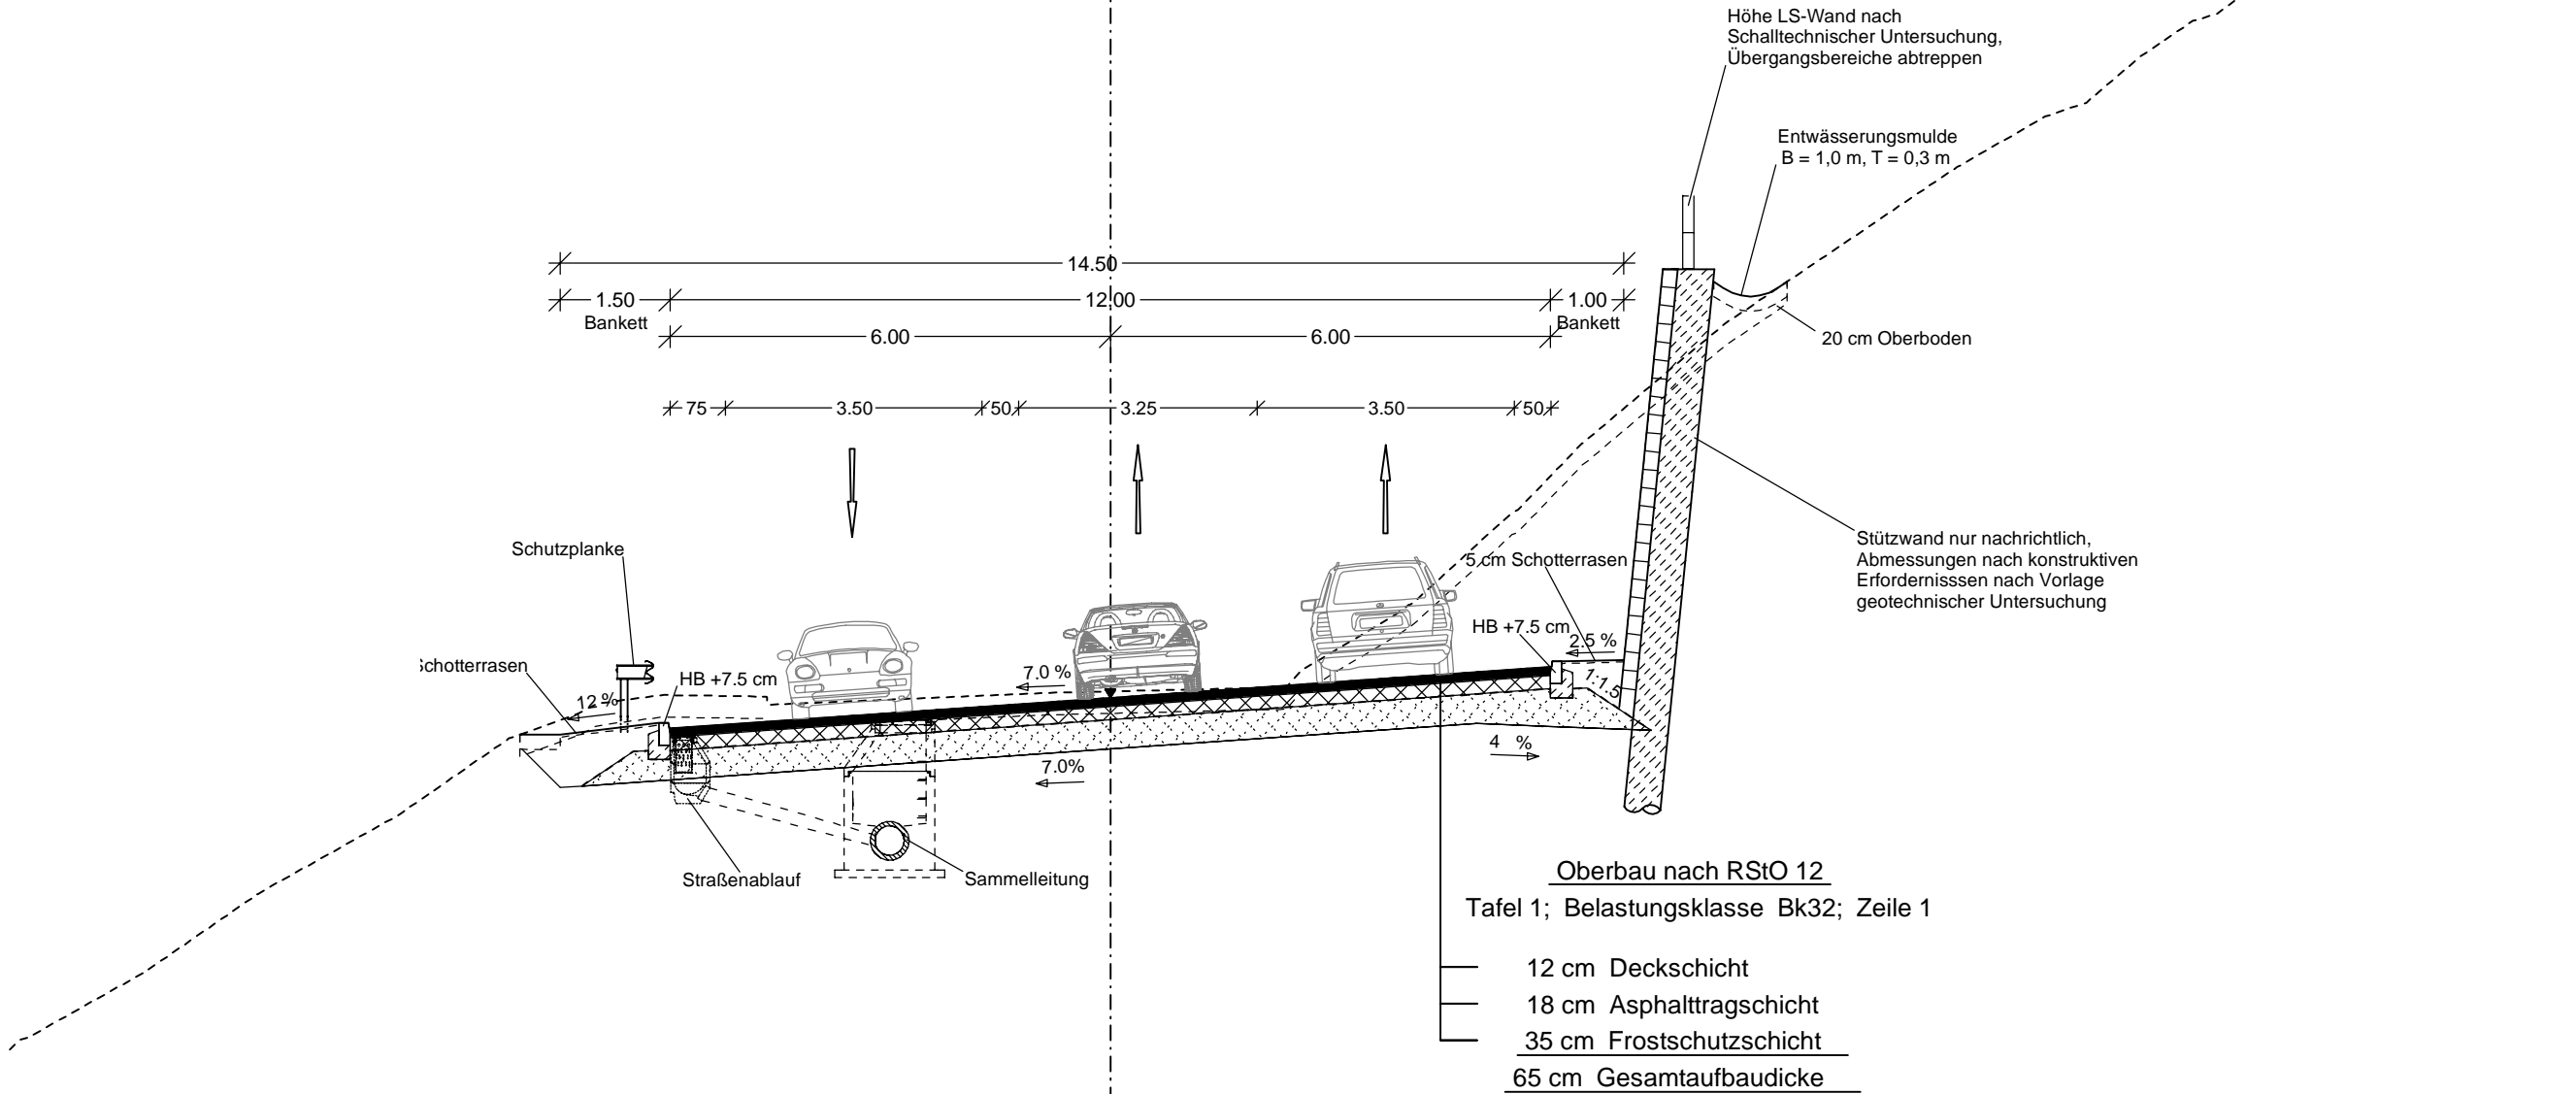

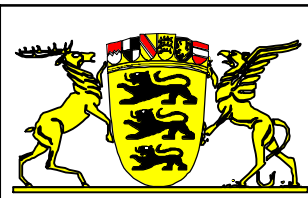


Maßstab 1 : 100
NN 461.00



Alle Höhenangaben in NN

 <div>Ingenieure GmbH Karlsruhe 46 76133 Karlsruhe T 0721 3508-0 F 0721 3508-2000</div>	Proj.-Nr.: 2008 5043	
	Unterlage 6	Plan 3
	Datum	Zeichen
	bearbeitet 07/2014	ke
Karlsruhe, 08.12.2014		gezeichnet 07/2014
		geprüft 07/2014
		vi



Regierungspräsidium
Karlsruhe

Nr.	Art der Änderung	Datum	Name

PSP-Element-Nummer														
	Organisationseinh.	Straße				Projekt								
V	2230	B	0	0	3	2	N	7	1	1	1	7	0	0
Anfangsstation		von Netzknoten				nach Netzknoten				Station				
		7	5	1	8	0	1	6		7	5	1	8	0
Endstation		7	5	1	8	0	8	6		7	5	1	8	0
										1	4	6	0	
										0	4	2	0	

Straßenbauverwaltung Baden-Württemberg		Unterlage 6	
Straße: B 32		Plan 3	
Nächster Ort: Horb am Neckar			
<div>B 32 OU Horb (Neckartalbrücke) PLANFESTSTELLUNG</div>		Datum	Zeichen
		bearbeitet :	07/2014 ke
		gezeichnet :	07/2014 ke
		geprüft :	07/2014 vi
		RQ3: Regelquerschnitt B 32 neu Maßstab: 1:100 3-streifig, km 1+150	

Aufgestellt: Karlsruhe, 08.12.2014 Regierungspräsidium Karlsruhe Referat 44 - Straßenplanung 