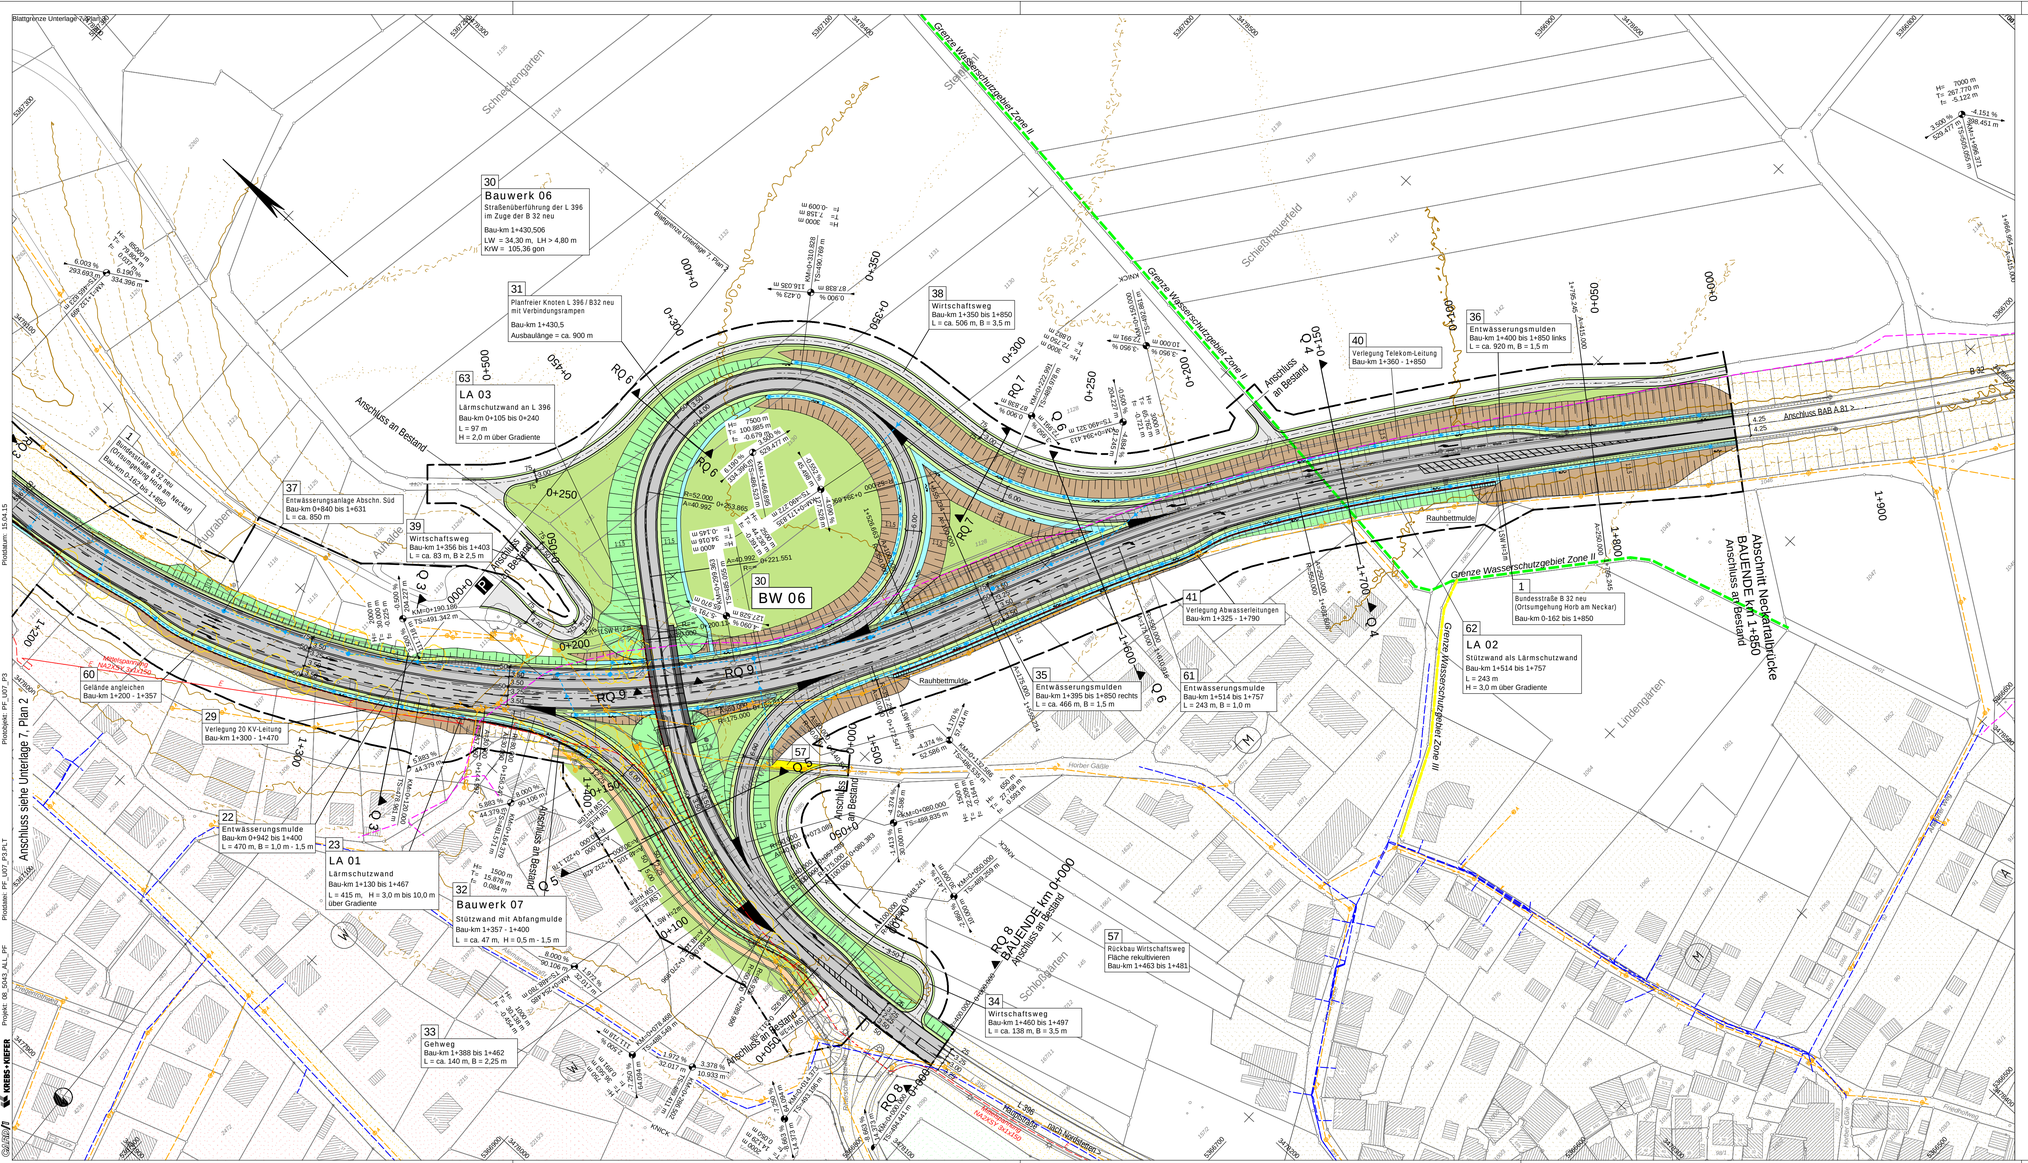
30
Bauwerk 06
Straßenüberführung der L 396 im Zuge der B 32 neu
Bau-km 1+430,506
LW = 34,30 m, LH > 4,80 m
KW = 105,36 gon
31
Planfreier Knoten L 396 / B32 neu mit Verbindungsrampen
Bau-km 1+430,5
Ausbaulänge = ca. 900 m
63
LA 03
Lärmschutzwand an L 396
Bau-km 0+105 bis 0+240
L = 97 m
H = 2,0 m über Gradiente
38
Wirtschaftsweg
Bau-km 1+350 bis 1+850
L = ca. 506 m, B = 3,5 m
40
Verlegung Telekom-Leitung
Bau-km 1+360 - 1+850
36
Entwässerungsmulden
Bau-km 1+400 bis 1+850 links
L = ca. 920 m, B = 1,5 m
1
Bundesstraße B 32 neu (Ortsumgehung Horb am Neckar)
Bau-km 0-162 bis 1+850
37
Entwässerungsanlage Abschn. Süd
Bau-km 0+840 bis 1+631
L = ca. 850 m
39
Wirtschaftsweg
Bau-km 1+356 bis 1+403
L = ca. 83 m, B ± 2,5 m
30
BW 06
41
Verlegung Abwasserleitungen
Bau-km 1+325 - 1+790
62
LA 02
Stützwand als Lärmschutzwand
Bau-km 1+514 bis 1+757
L = 243 m
H = 3,0 m über Gradiente
60
Gelände angleichen
Bau-km 1+200 - 1+357
29
Verlegung 20 KV-Leitung
Bau-km 1+300 - 1+470
35
Entwässerungsmulden
Bau-km 1+395 bis 1+850 rechts
L = ca. 466 m, B = 1,5 m
61
Entwässerungsmulde
Bau-km 1+514 bis 1+757
L = 243 m, B = 1,0 m
22
Entwässerungsmulde
Bau-km 0+842 bis 1+400
L = 470 m, B = 1,0 m - 1,5 m
23
LA 01
Lärmschutzwand
Bau-km 1+130 bis 1+467
L = 415 m, H = 3,0 m bis 10,0 m über Gradiente
32
Bauwerk 07
Stützwand mit Abfangmulde
Bau-km 1+357 - 1+400
L = ca. 47 m, H = 0,5 m - 1,5 m
57
Rückbau Wirtschaftsweg
Fläche rekultivieren
Bau-km 1+463 bis 1+481
34
Wirtschaftsweg
Bau-km 1+460 bis 1+497
L = ca. 138 m, B = 3,5 m
33
Gehweg
Bau-km 1+388 bis 1+462
L = ca. 140 m, B = 2,25 m
Grenze Wasserschutzgebiet Zone II
Grenze Wasserschutzgebiet Zone III
Anschluss an Bestand
Anschluss BAB A 81 >
Abschnitt Neckartalbrücke
BAUENDE km 1+850
Anschluss an Bestand
Rauhbettmulde
Schmiehengarten
Schießwasenfeld
Lindengarten
Schlossgarten
Horber Gäßle
Angraben
Aubühle
Steinbruch
Wasserwirtschaftsamt Nagold
Bundesstraße B 32 neu (Ortsumgehung Horb am Neckar)
Bundesstraße B 32 bestehend
Bundesstraße B 32 neu