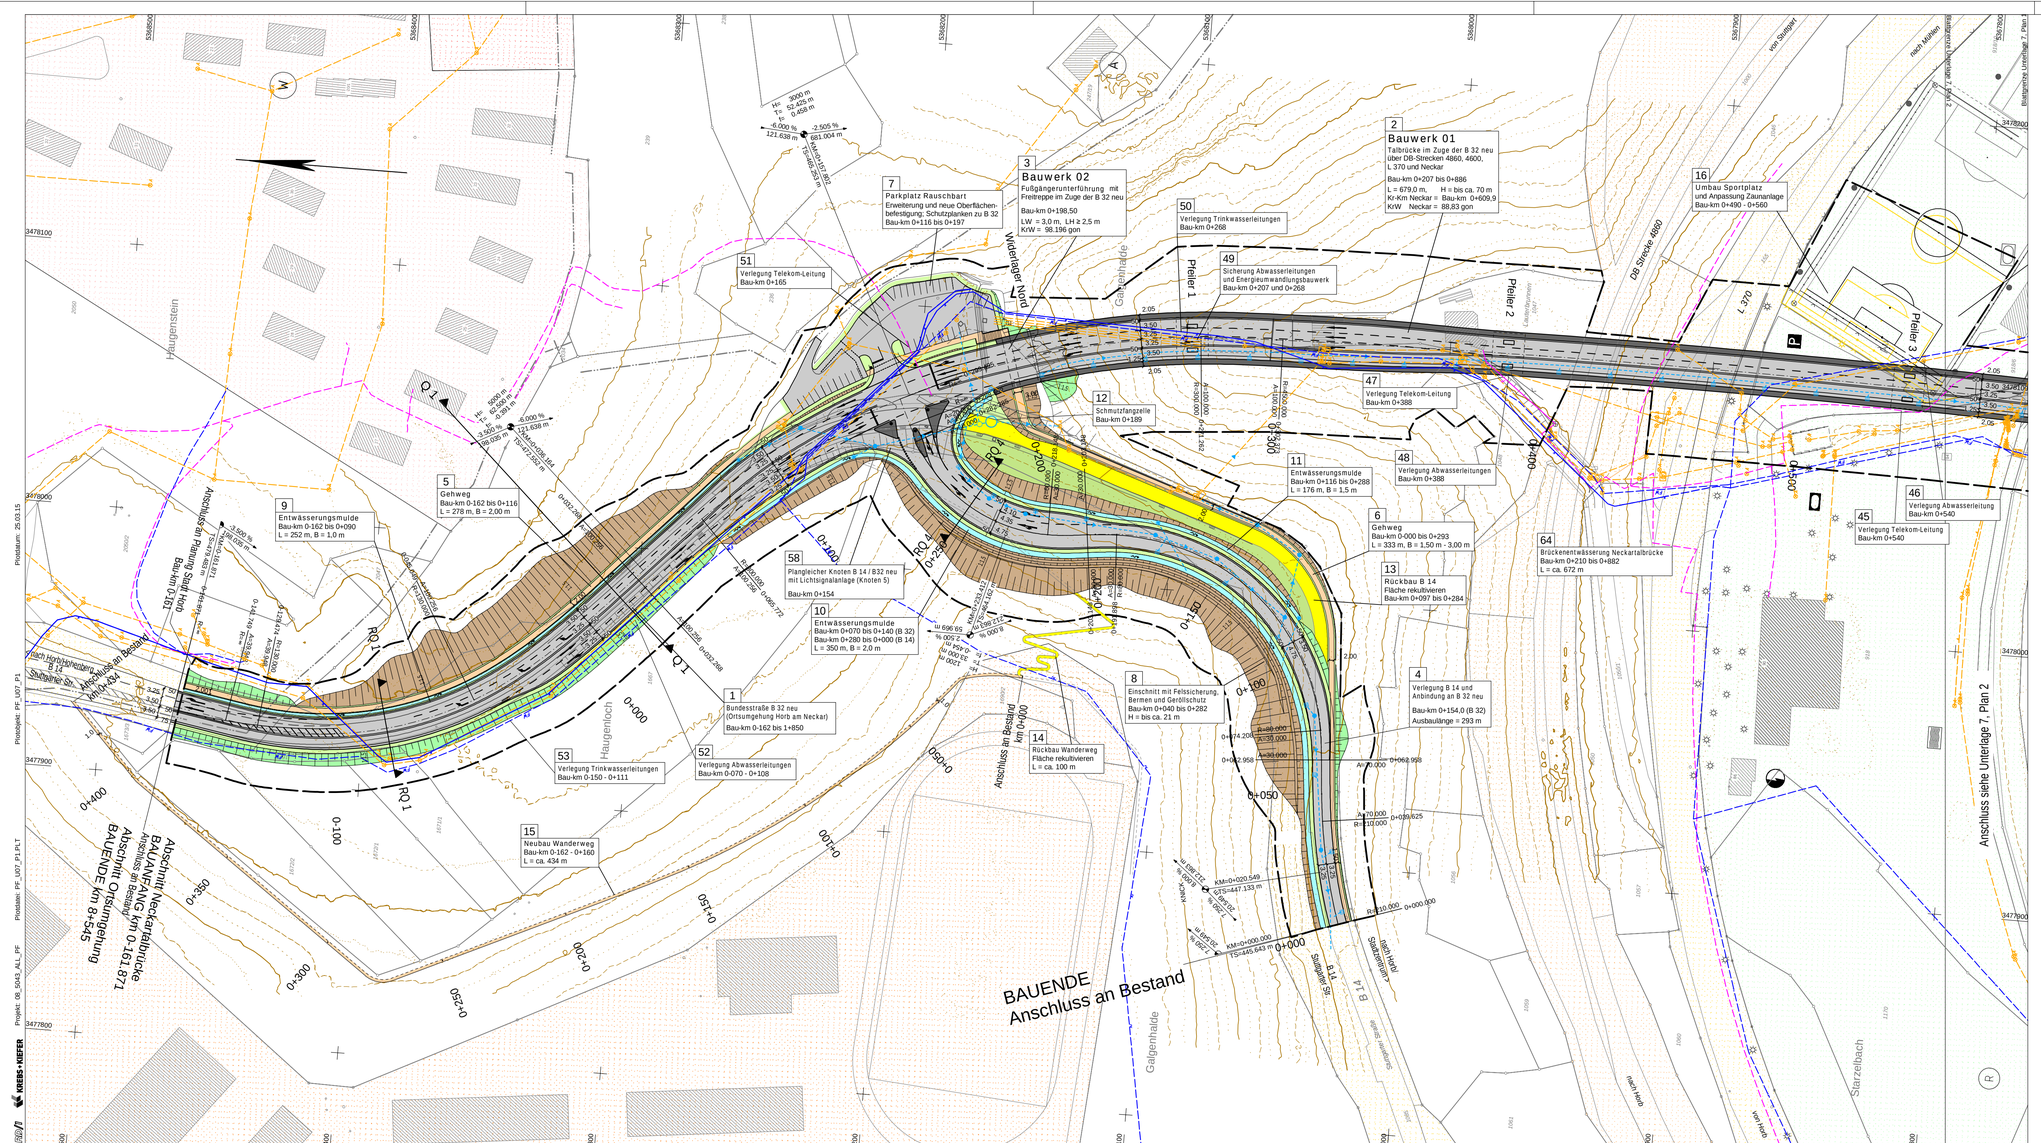

ZEICHENERKLÄRUNG

Planung

- Auftrag/Abtrag
- Einschnittböschung
- Entwässerungsmulde
- Bankett
- Fahrbahn
- Gehweg/Radweg
- Dammböschung
- Lärmschutzwand
- Grünfläche
- Neigungsbrechpunkt mit Angabe von Gefälle und Steigung in Prozent, Länge der Gefäll-(Steigungs-) Strecke und Halbmesser (H = 5000 m; 2,50 % auf 47,24 m; 1,10 % auf 72,34 m)
- Hochpunkt
- Tiefpunkt
- Brücke mit Widerlager
- Wirtschaftsweg

Sonstiges

- Baum entfällt
- Baufeldgrenze
- Rückbaufläche
- Rückbau

Verwaltung

- Gemarkungsgrenze
- Flurstücksgrenze

Bauwerksverzeichnis

57 Nr. im Bauwerksverzeichnis

Entwässerung

gepl./best.

- Regenwasserleitung
- Mischwasserleitung
- Revisionsschacht
- Ablaufschacht
- Straßenablauf
- Abwasserleitung

Versorgungseinrichtungen

- Wasserleitung
- Elektroleitung oberirdisch
- Elektroleitung unterirdisch
- Fernmeldekabel

Alle Höhenangaben in NN

KREBS+KIEFER
Ingenieure GmbH
Karlstraße 46 I 76133 Karlsruhe
T 0721 3508-0 I F 0721 3508-2000

Karlsruhe, 08.12.2014

Proj.-Nr.: 2008 5043
Unterlage 7 Plan 1

	Datum	Zeichen
bearbeitet	05/2014	ke
gezeichnet	05/2014	ke
geprüft	05/2014	vi

Regierungspräsidium Karlsruhe

Nr.	Art der Änderung	Datum	Name

PSP-Element-Nummer: V.230.B0032.N71.117.00

	von Netzknoten	nach Netzknoten	Station
Anfangsstation	7518016	7518030	1460
Endstation	7518086	7518087	0420

Straßenbauverwaltung Baden-Württemberg
Straße: B 32
Nächster Ort: Horb am Neckar

Unterlage 7
Plan 1

	Datum	Zeichen
bearbeitet :	05/2014	ke
gezeichnet :	05/2014	ke
geprüft :	05/2014	vi

B 32 OU Horb (Neckartalbrücke)
PLANFESTSTELLUNG

Lageplan km 0-162 - 0+570
Maßstab: 1:1000

Aufgestellt: Karlsruhe, 08.12.2014
Regierungspräsidium Karlsruhe
Referat 44 - Straßenplanung

Plotdatum: 25.03.15
Plotdatei: PF_U07_P1
Plotdatum: PF_U07_P1.PLT
Projekt: 08_5043_AL1_PF

Breite: 97.5 cm Höhe: 44.5 cm Fläche: 0.434 m²