

**Entwurf der Verfügung (zur Planfeststellung)**

**Verfügung des Regierungspräsidiums Karlsruhe  
über die Widmung, Umstufung und Einziehung der B 293 und B 10  
im Gebiet von Berghausen**

Az.: 41a1-3911.14-51 B293, B10

Durch die neugebaute Anbindung der Bundesstraße (B) 293 an die B 10 im Gebiet der Gemeinde Pfinztal-Berghausen hat sich auf folgenden Strecken der B 293 und B 10 die Verkehrsbedeutung gemäß Bundesfernstraßengesetz (FStrG in der Fassung vom 28.06.2007 (BGBl. I S. 1206), zuletzt geändert durch ... bzw. gemäß Straßengesetz für Baden-Württemberg (StrG in der Fassung vom 11.05.1992 (GBl. I S. 329, 683), zuletzt geändert durch ... geändert:

**A. Widmungen gemäß § 2 FStrG**

Zur B 293 wird der neue Streckenabschnitt  
von Netzknoten (VNK) 6917 056B neu nach Netzknoten (NNK) 6917 058O neu, Station  
(Stat.) 0.390 neu – 1.450 neu und  
VNK 6917 058O neu - NNK 6917 006O, Station (Stat.) 0.000 neu – 0.245 neu,  
mit einer Gesamtlänge von 1.305 m,  
und zur B 10 werden die neuen Streckenabschnitte  
VNK 6917 053O - NNK 6917 056O neu, Station (Stat.) 0.000 – 0.367 neu,  
VNK 6917 053O - NNK 6917 057O neu, Station (Stat.) 0.000 – 0.269 neu,  
VNK 6917 057O - NNK 6917 056C neu, Station (Stat.) 0.000 neu – 0.125 neu,  
VNK 6917 056A - NNK 6917 001O, Station (Stat.) 0.000 neu – 0.135 neu,  
einschließlich der Äste im NK 6917 056 neu (Länge: 570 m),  
mit einer Gesamtlänge von 1.466 m,  
in die Baulast der Bundesrepublik Deutschland (Bund) gewidmet.

*Nachrichtlich für Landkreis Karlsruhe:*

Zur Kreisstraße (K) 3589 wird der neue Streckenabschnitt  
VNK 6917 031O künftig entfallend (k.e.) - NNK 6917 058O neu, Station (Stat.) 0.592 alt –  
0.780 neu,  
mit einer Gesamtlänge von 188 m,

## **B. Umstufungen gemäß § 2 FStrG und § 6 StrG**

### **B.1 Abstufungen**

Die B 293 in der Baulast des Bundes wird

VNK 6917 001O – NNK 6917 031O künftig entfallend (k.e.), Stat. 0.000 – 0.349 und

VNK 6917 031O k.e. – NNK 6917 058O neu, Stat. 0.000 alt – 0.592 alt

mit einer Gesamtlänge von 941 m zur Kreisstraße 3589 in die Baulast des Landkreises Karlsruhe

und

VNK 6917 031O k.e. – NNK 6917 006O, Stat. 0.729 alt – 0.843 k.e.

mit einer Gesamtlänge von 114 m zur Gemeindestraße (Wirtschaftsweg) in die Baulast der Gemeinde Pfinztal abgestuft.

*Nachrichtlich für den Landkreis Karlsruhe:*

*Die K 3541 in der Baulast des Landkreises Karlsruhe wird*

*VNK 6917 031O k.e. – NNK 6917 003O k.e., Stat. 0.000 k.e. – 3.541 k.e.*

*mit einer Gesamtlänge von 3.541 m zur Gemeindestraße in die Baulast der Gemeinde Pfinztal abgestuft.*

### **B.1 Aufstufungen**

Die Gemeindestraße „Weiherstraße“ in der Gemeinde Pfinztal wird

VNK 6917 056B neu – NNK 6917 058O neu, Stat. 0.000 neu – 0.390 und

mit einer Gesamtlänge von 390 m zur B 293 in die Baulast des Bundes aufgestuft.

## **C. Einziehungen gemäß § 2 FStrG**

Die B 293 in der Baulast des Bundes wird

VNK 6917 031O k.e. – NNK 6917 006O, Stat. 0.592 alt – 0.729 alt und

VNK 6917 031O k.e. – NNK 6917 006O, Stat. 0.843 k.e. – 0.981 k.e.

mit einer Gesamtlänge von 275 m,

und die B 10 in der Baulast des Bundes

VNK 6917 053O – NNK 6917 001O, Stat. 0.000 – 0.526 k.e.,

mit einer Gesamtlänge von 526 m


eingezogen.


Die Widmungen treten mit dem Tag der Verkehrsfreigabe, die Einziehung mit dem Tag der Sperrung und die Umstufungen zum darauffolgenden Quartalsbeginn in Kraft.

*Rechtsbehelf, Unterschrift, Siegel*


*(Stand: 01.02.2021)*

*Hinweis: Die Widmungen und Einziehungen der Gemeindestraßen wurde nicht nachrichtlich aufgenommen, weil hierfür keine Beschreibung mittels Netzknoten und Stationierung möglich ist.*

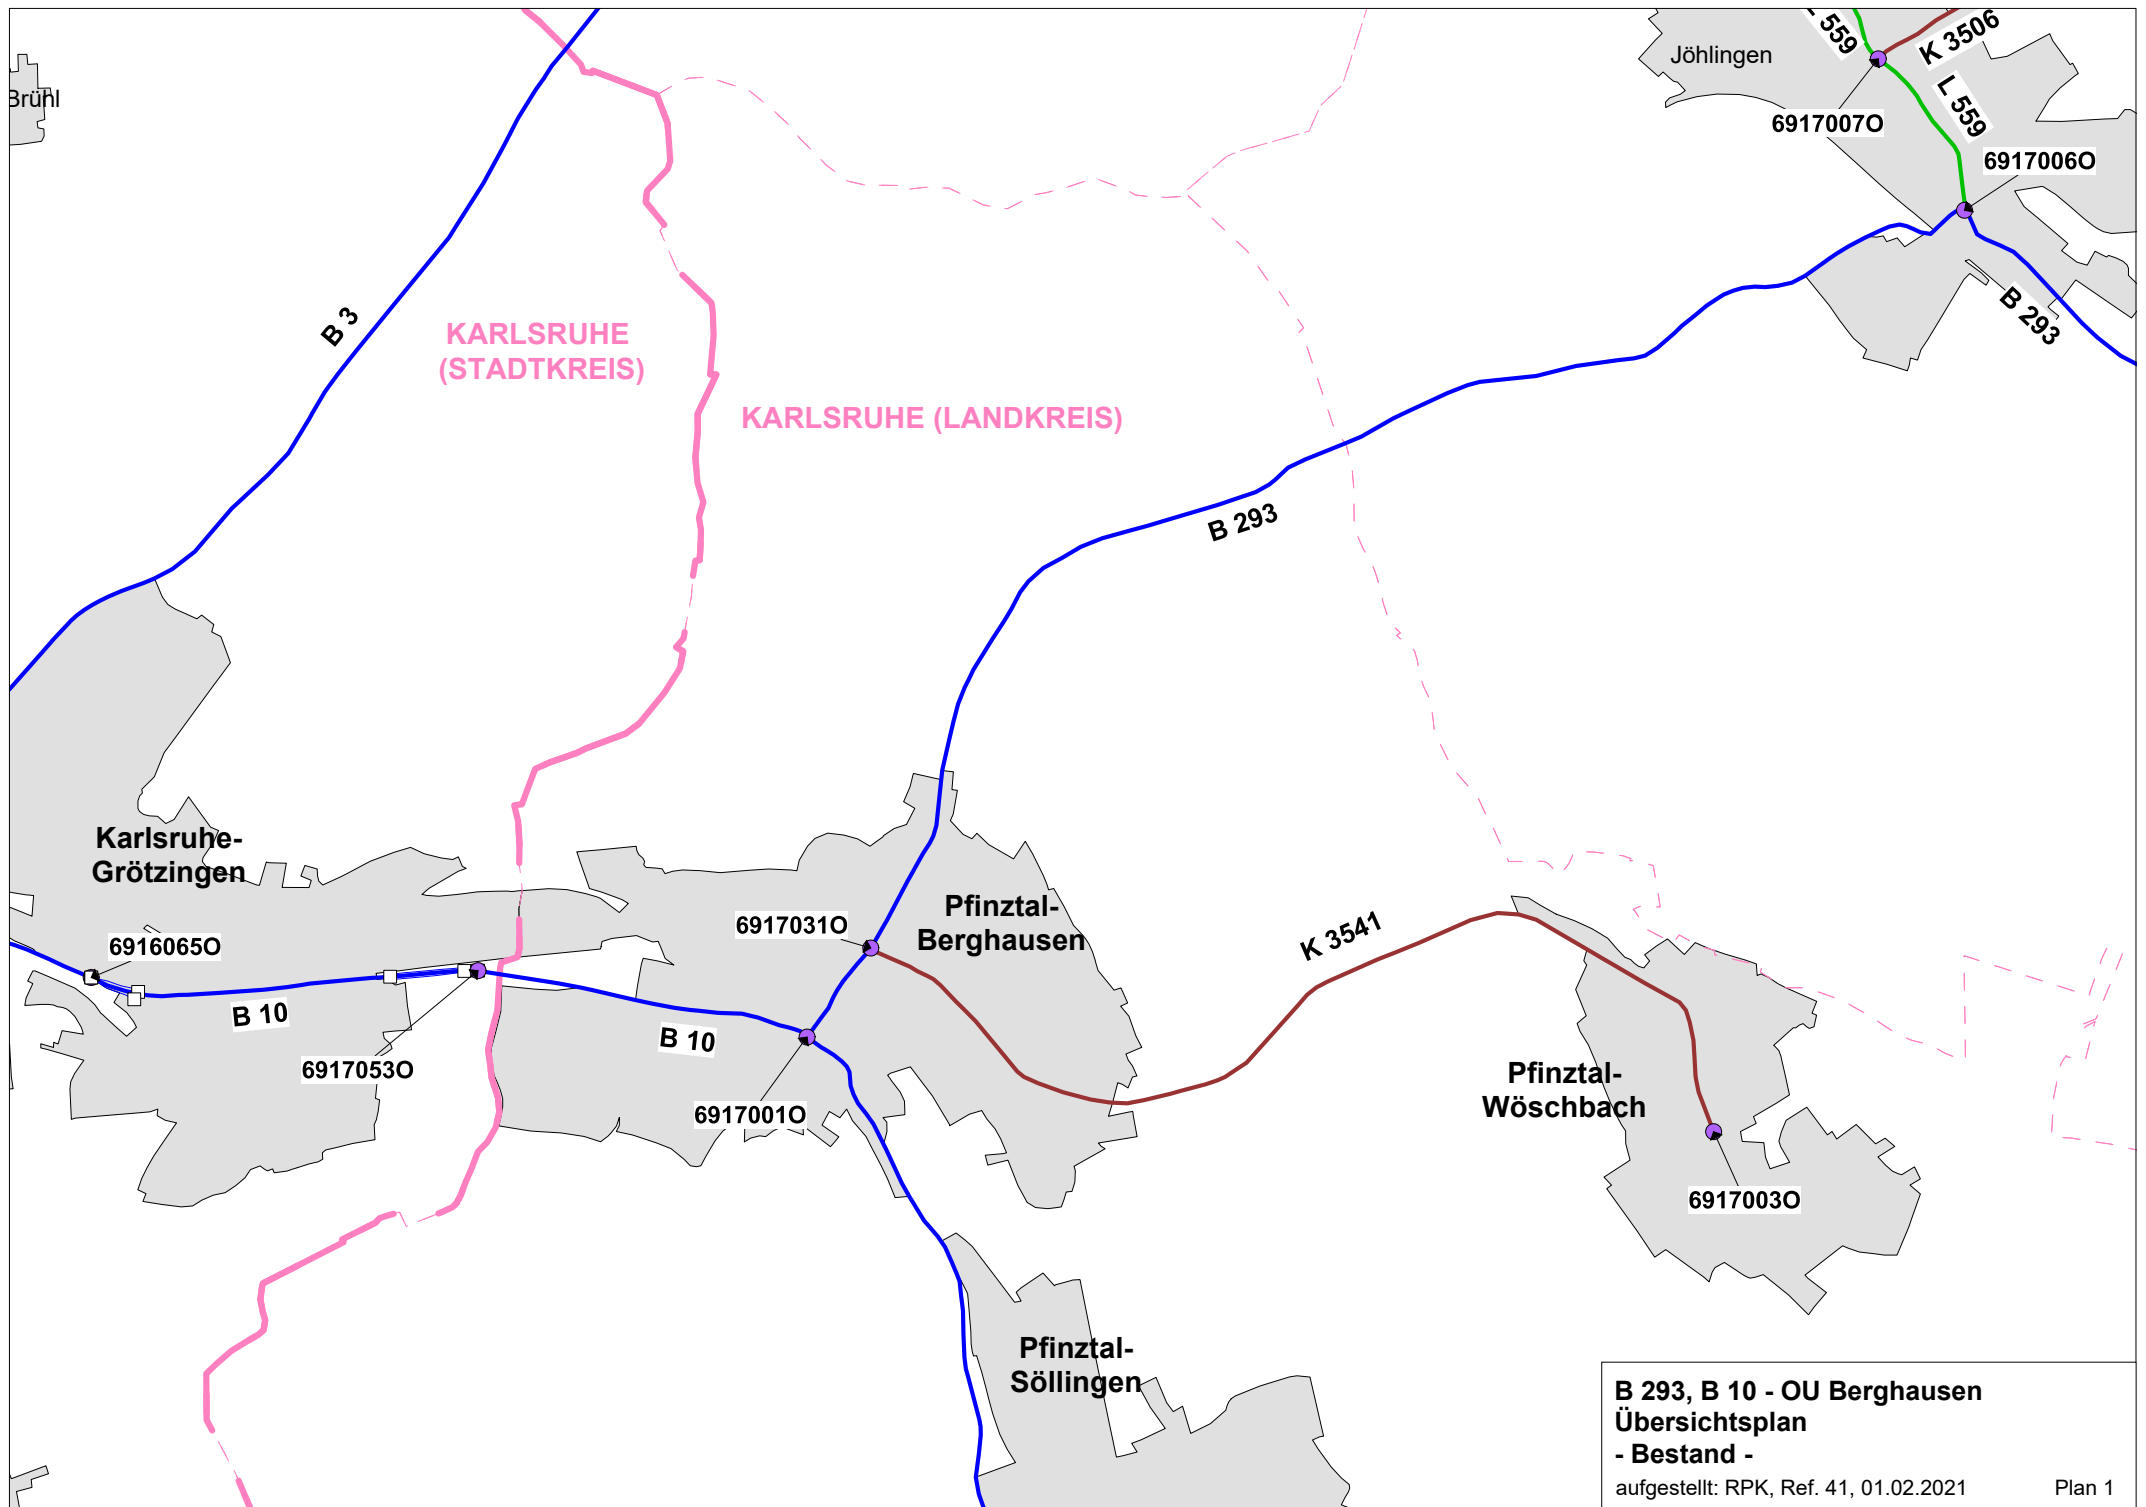

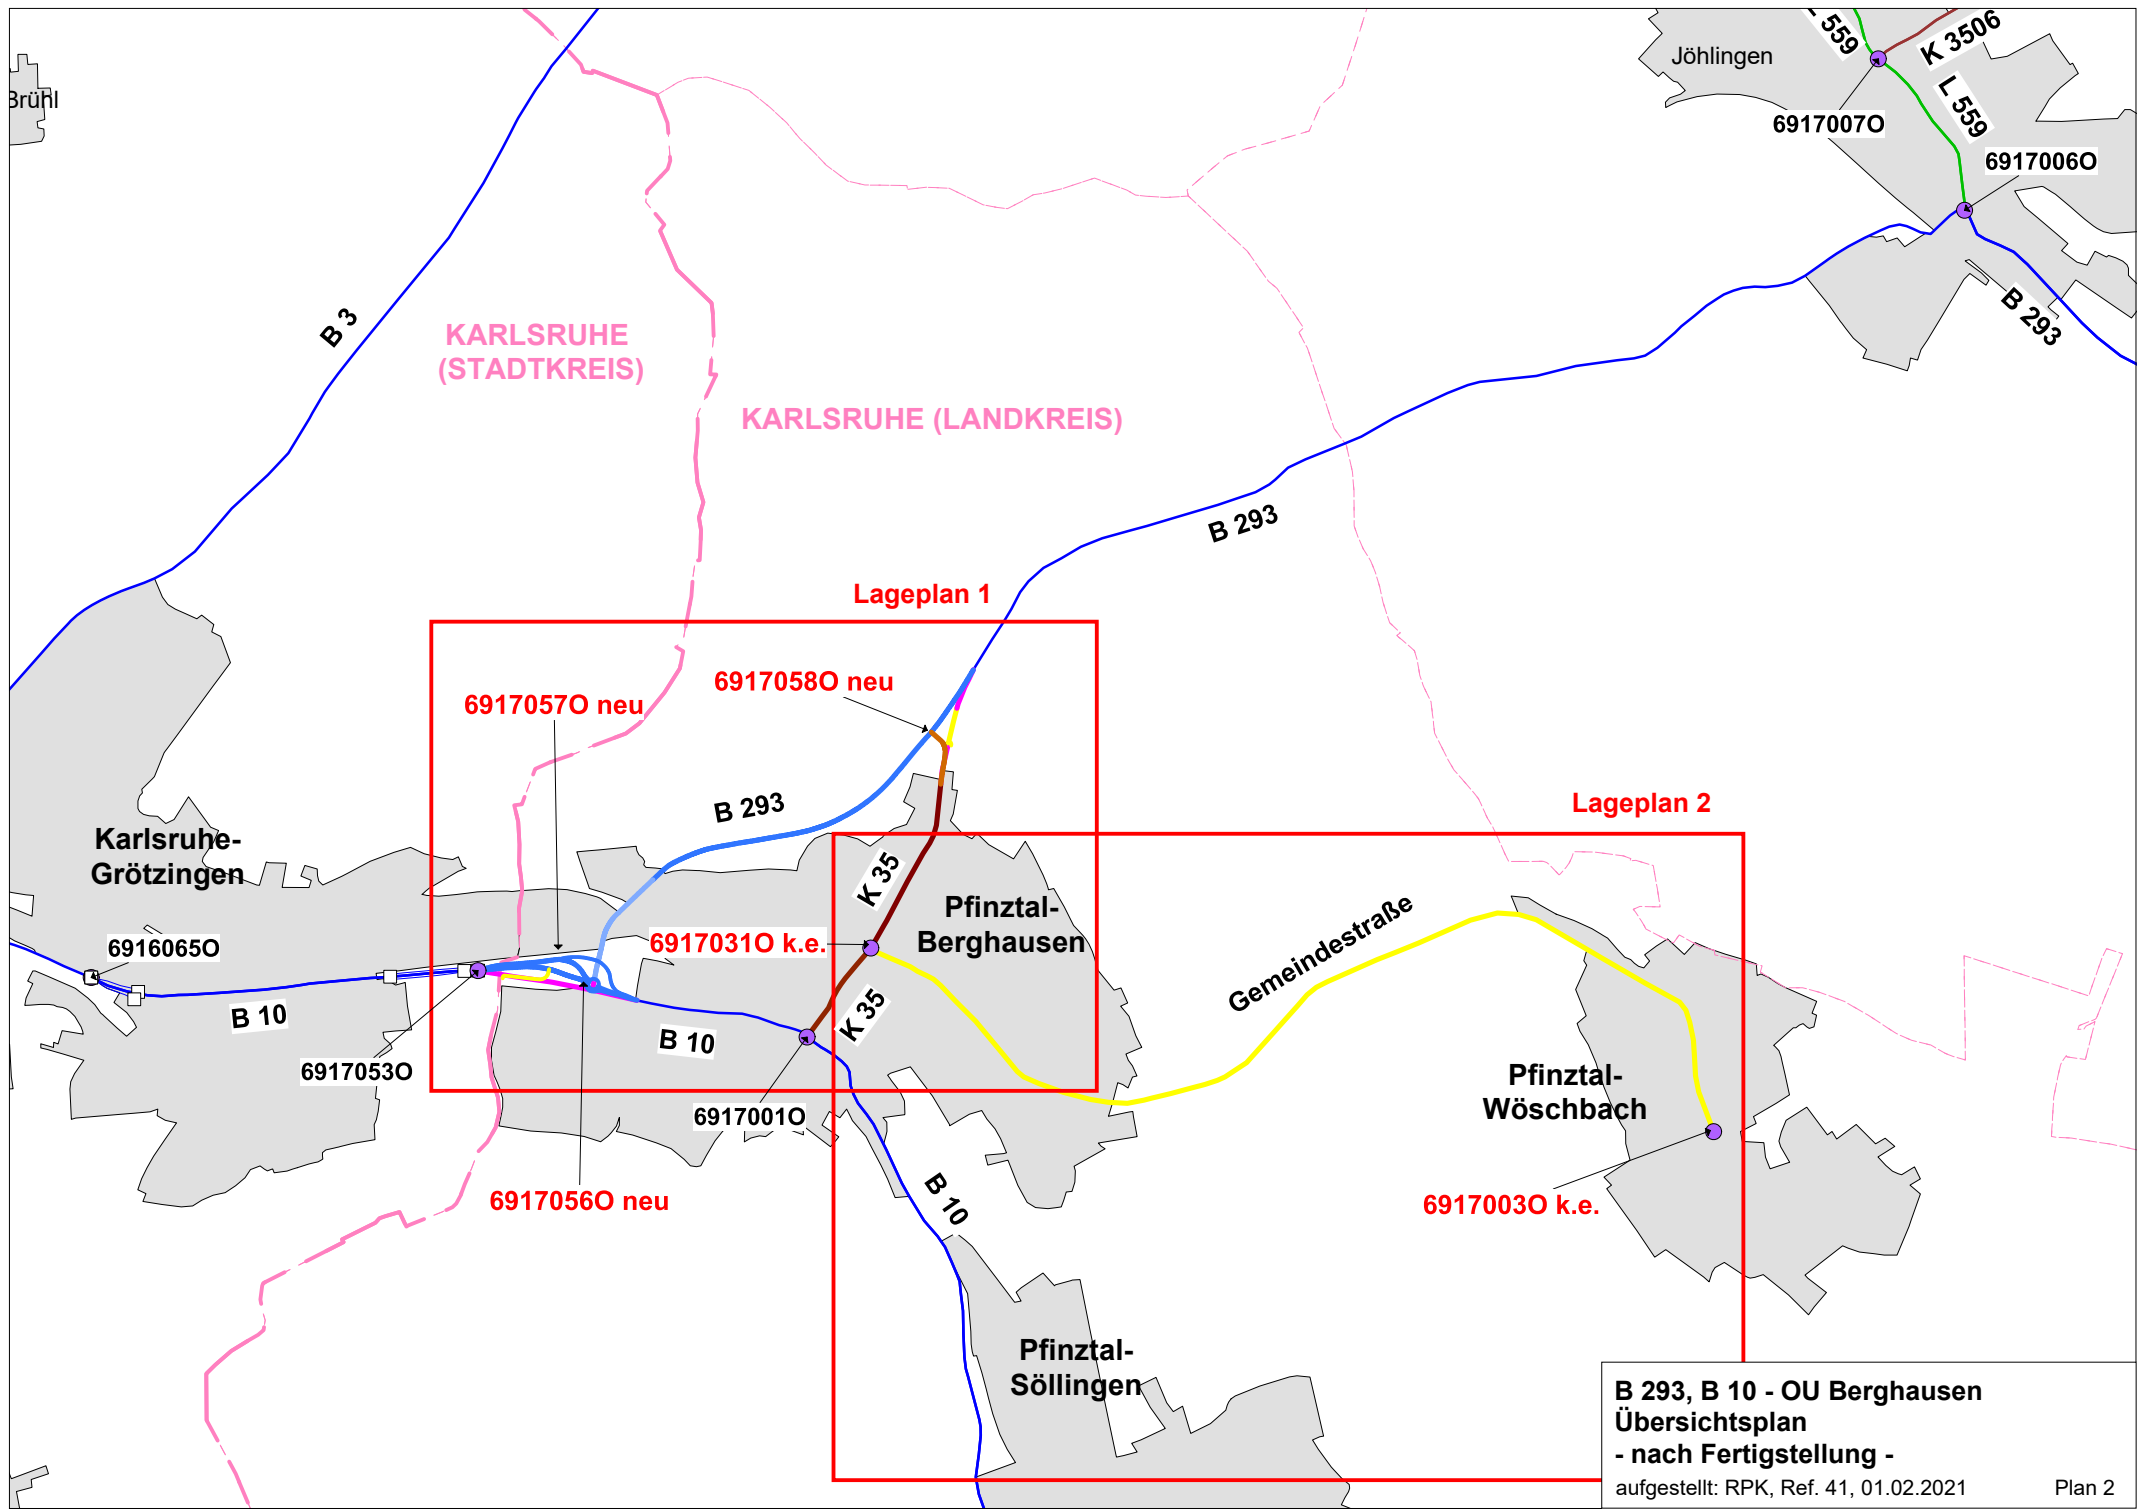

**B 293, B 10 - OU Berghausen**  
**Übersichtsplan**  
**- nach Fertigstellung -**

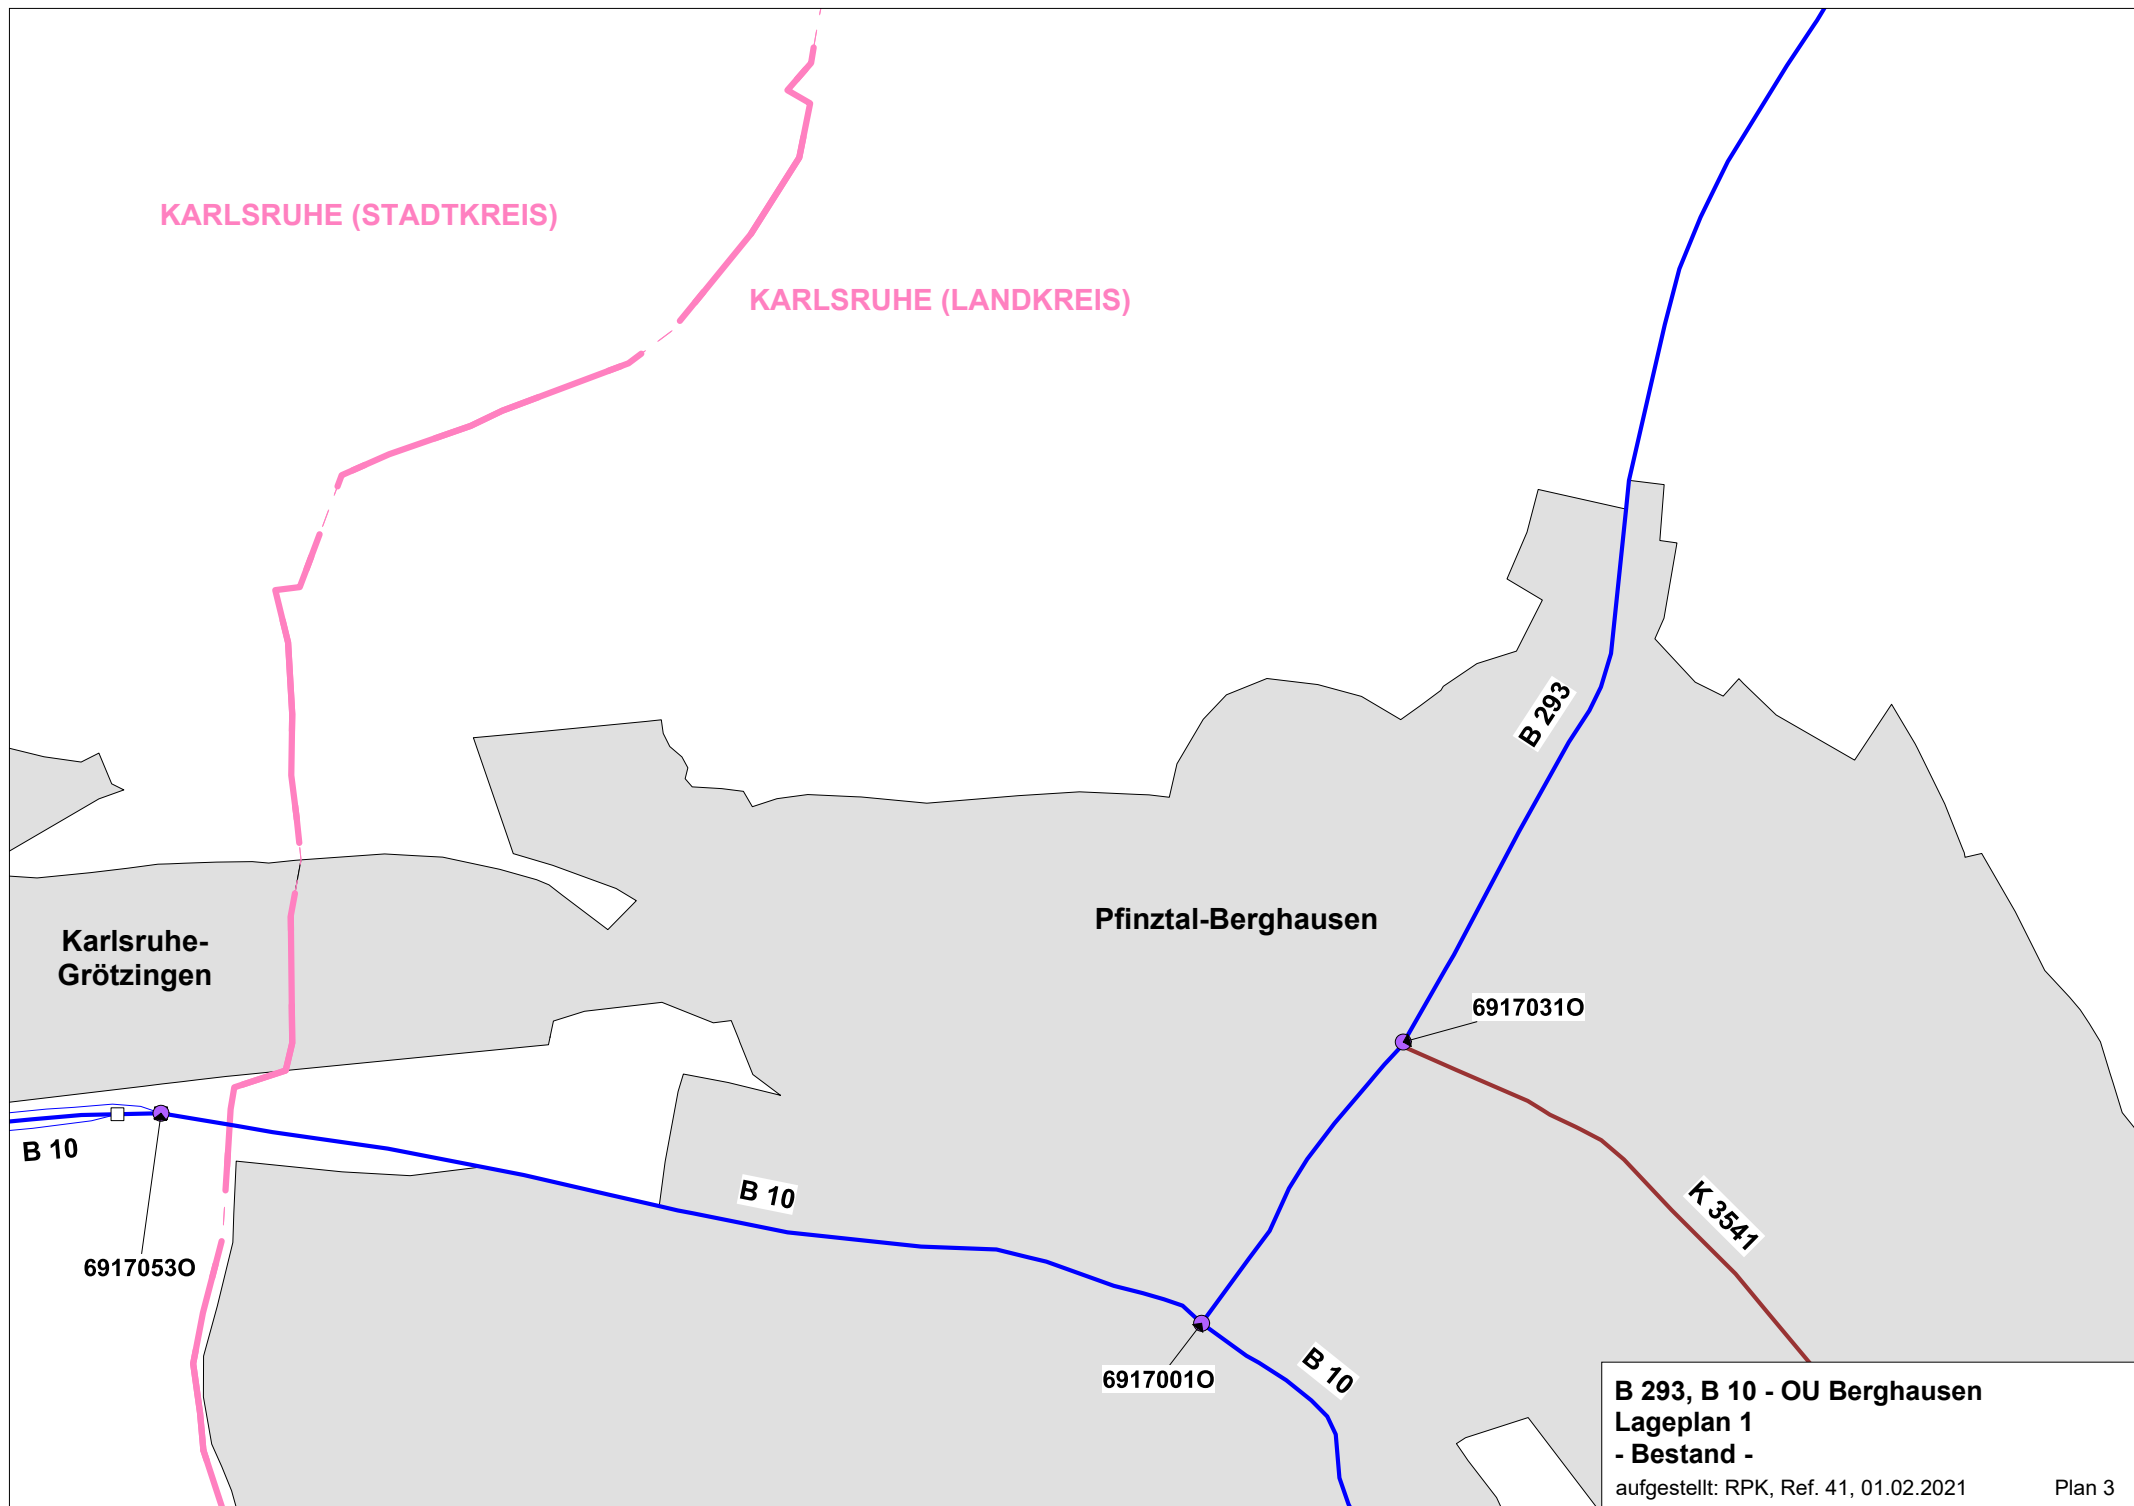

KARLSRUHE (STADTKREIS)

KARLSRUHE (LANDKREIS)

KVP erhält keinen  
Netzknoten, da keine  
Verknüpfung mit  
klassifizierter Straße

Widmung B 293

6917058O neu

Widmung  
B 293

0.245 neu

0.981 k.e.

0.843 k.e.

0.729 alt

0.592 alt

B 293 ->  
Gem.str.

Einziehung B 293

Detail 2

Widmung  
K 3589

Abstufung  
B 293 -> K 3589

Pfintal-Berghausen

Abstufung  
B 293 -> K 3589

0.000 k.e.

6917031O k.e.

Abstufung  
K 3541 -> G

6917003O k.e. ->

B 293, B 10 - OU Berghausen  
Lageplan 1  
- nach Fertigstellung -

aufgestellt: RPK, Ref. 41, 01.02.2021

Plan 4

Karlsruhe-  
Grötzingen

6917056C neu

6917057O neu

Widmung  
B 10

Aufstufung G -> B 293

Widmung der Äste  
im KVP zur B 10  
O - A = 51 m  
A - B = 33 m  
B - C = 18 m  
C - O = 6 m  
D - E = 150 m  
F - 057O = 312 m

B 293 =  
0.000 neu

6917056B neu  
Einziehung Gem.-str.  
"Weiherstr." = 38 m

Widmung  
Gem.str.

6917056O neu

Einziehung B 10

Detail 1

6917056A neu

B 10

6917001O

0.000

B 10

7017022O ->

<- 6916065O

B 10

6917053O

0.000


0.367 neu

0.000 neu


0.135 k.e.

0.526 k.e.

0.390 neu

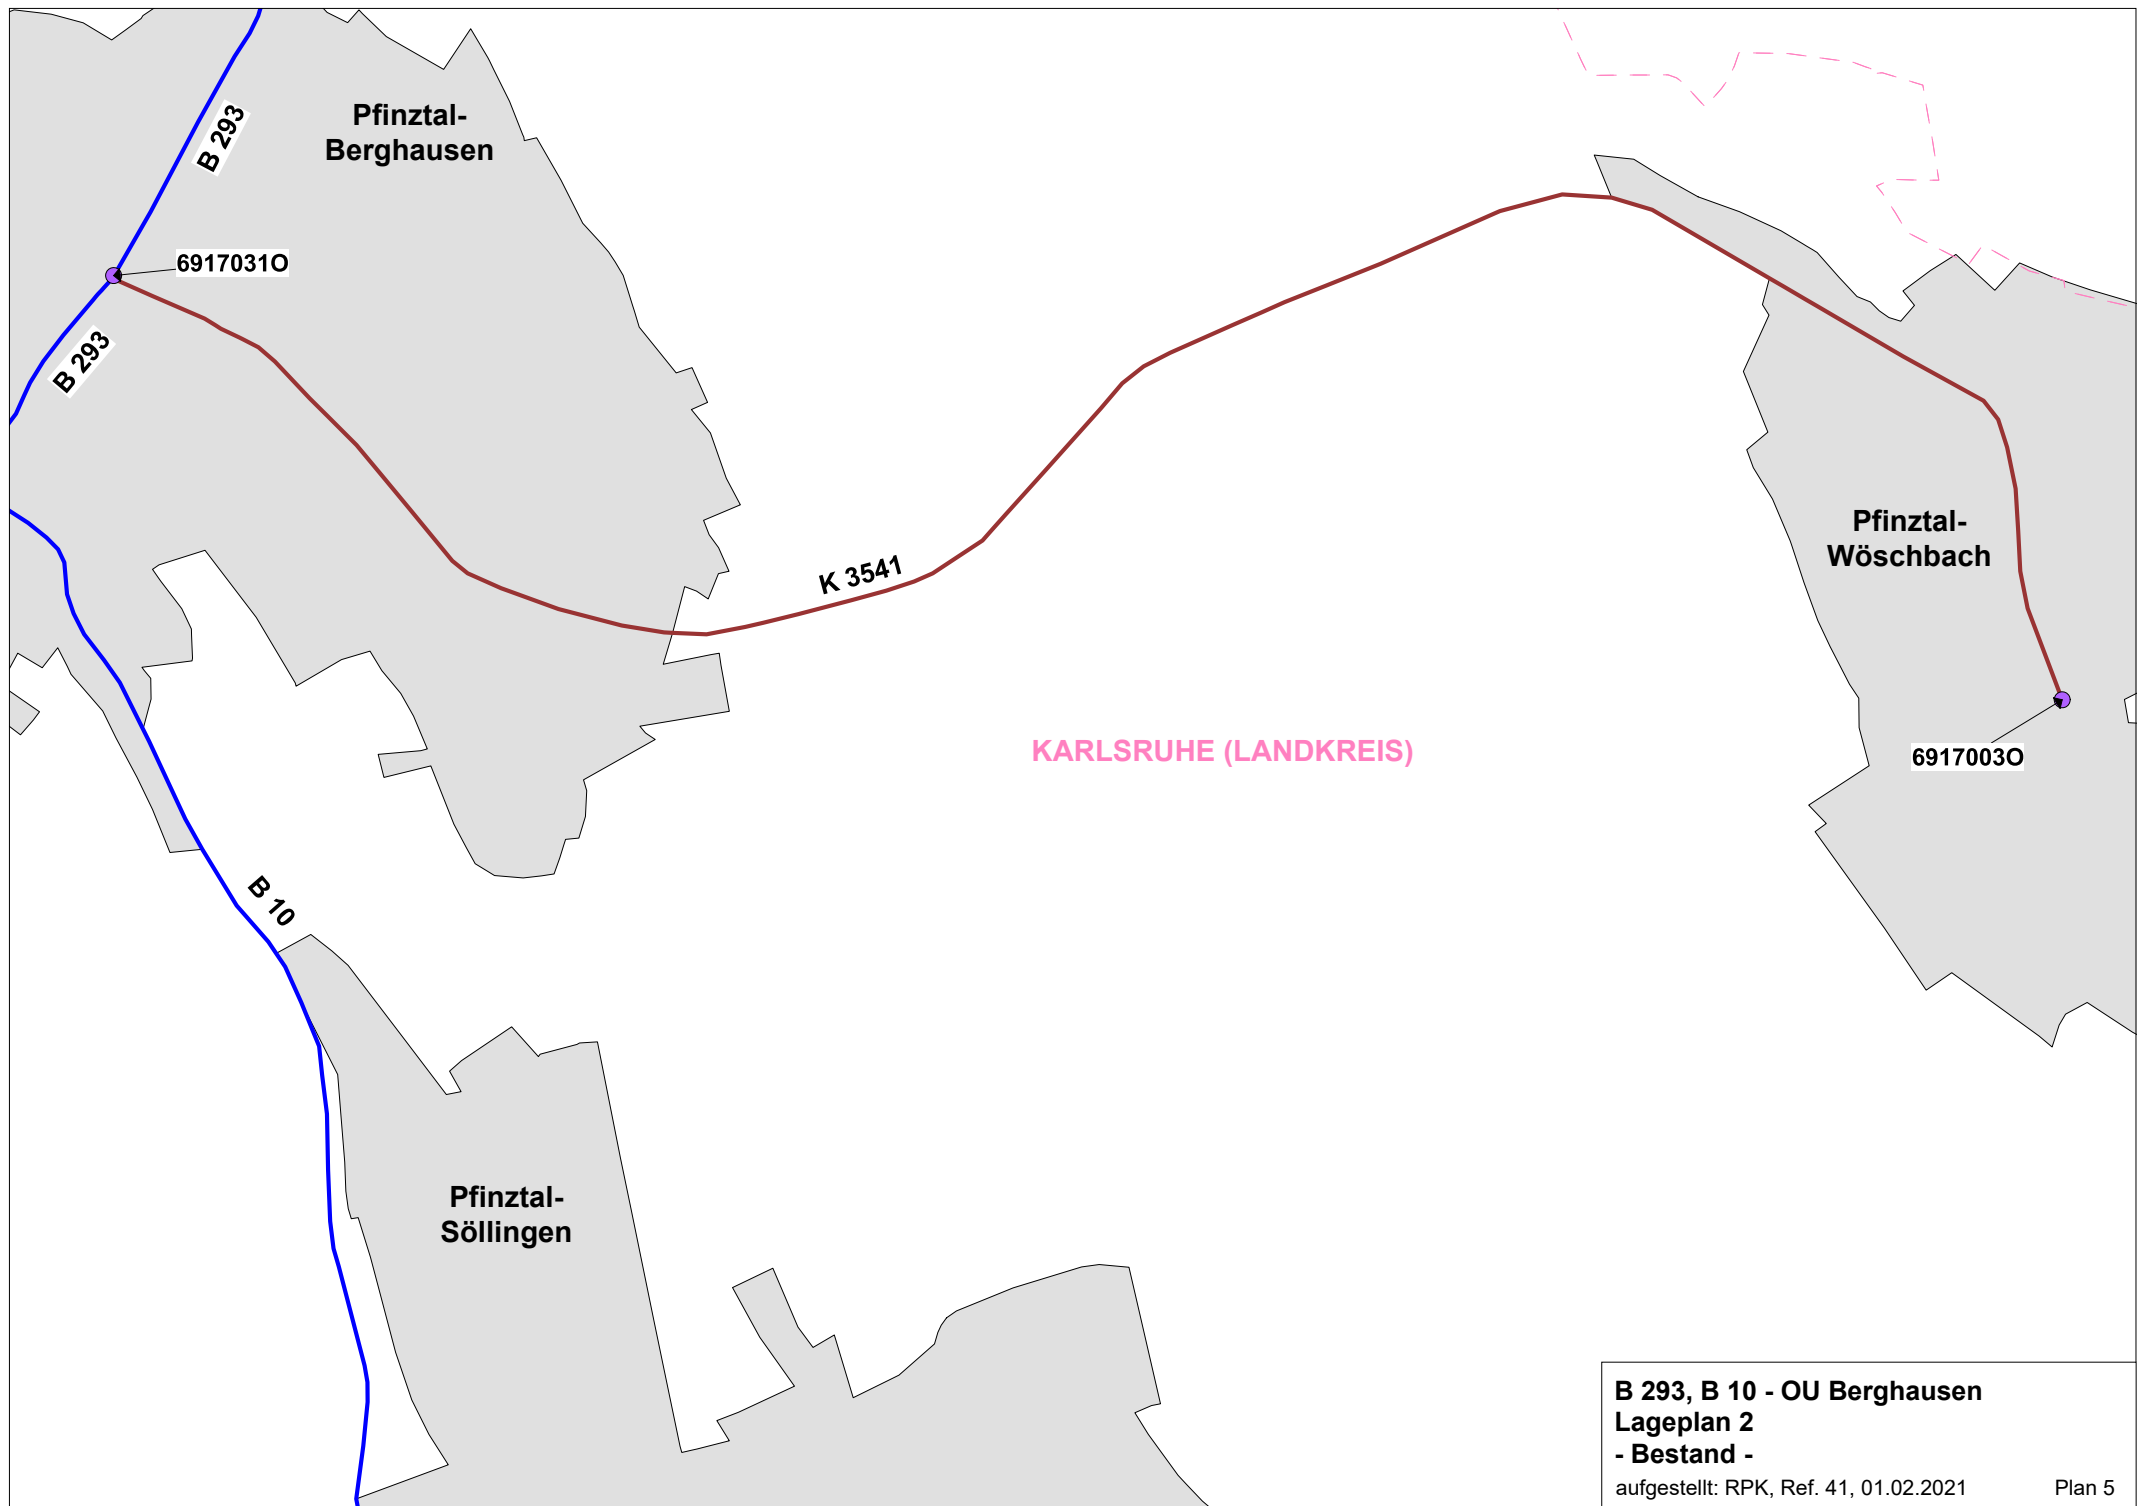




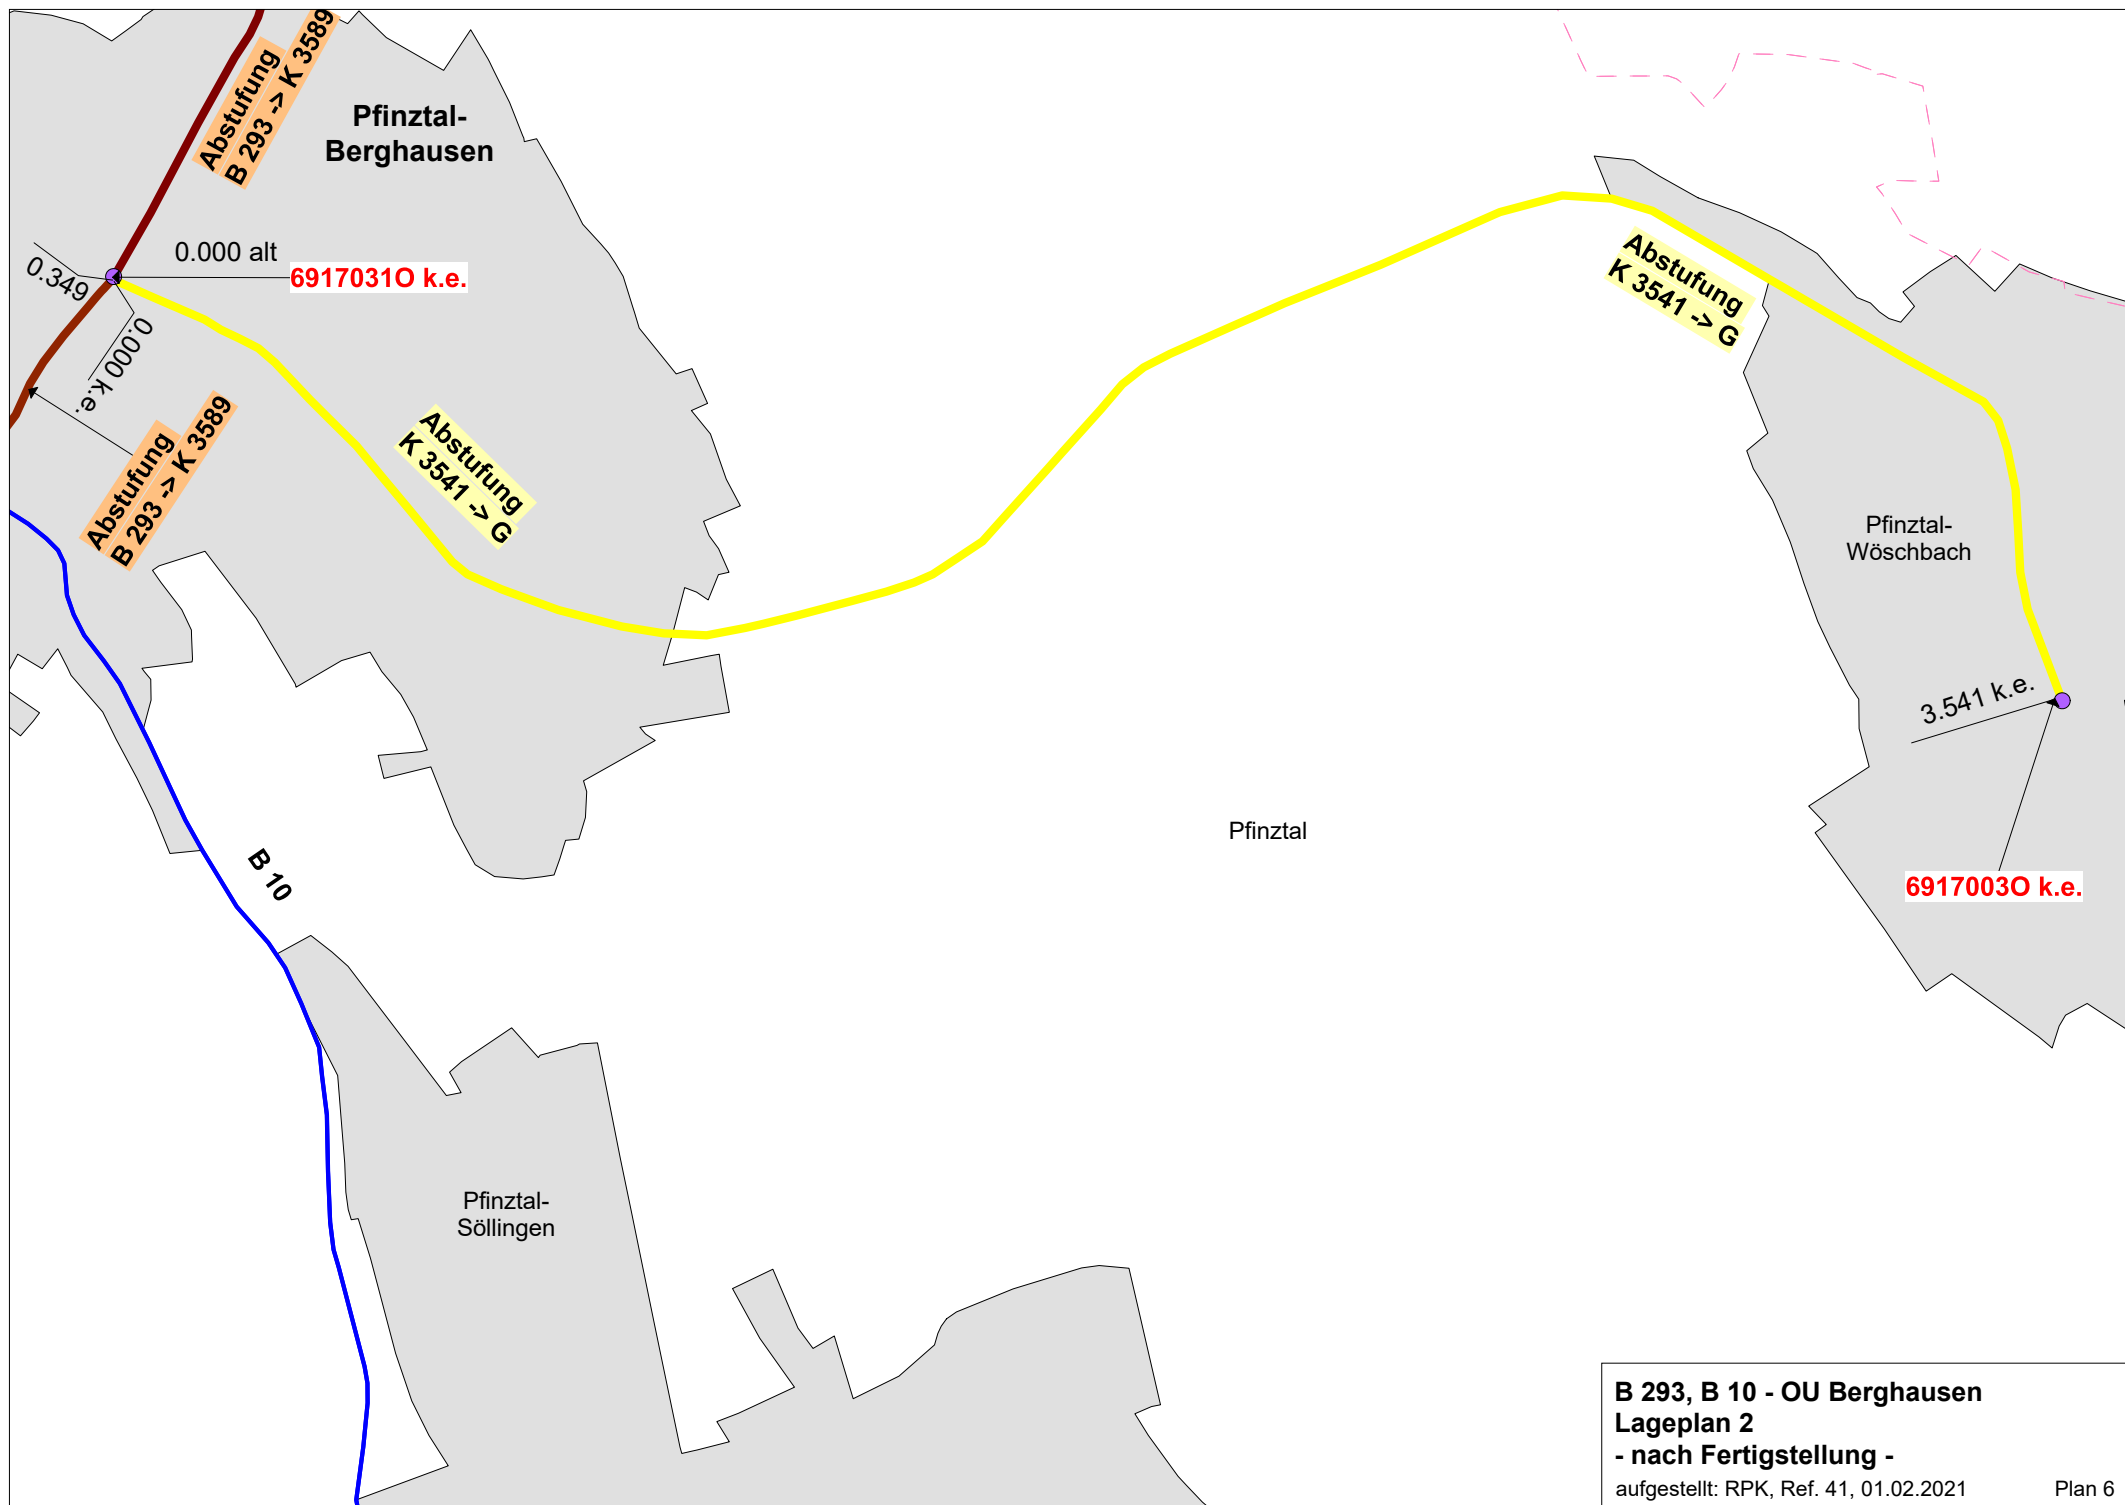



KARLSRUHE (LANDKREIS)

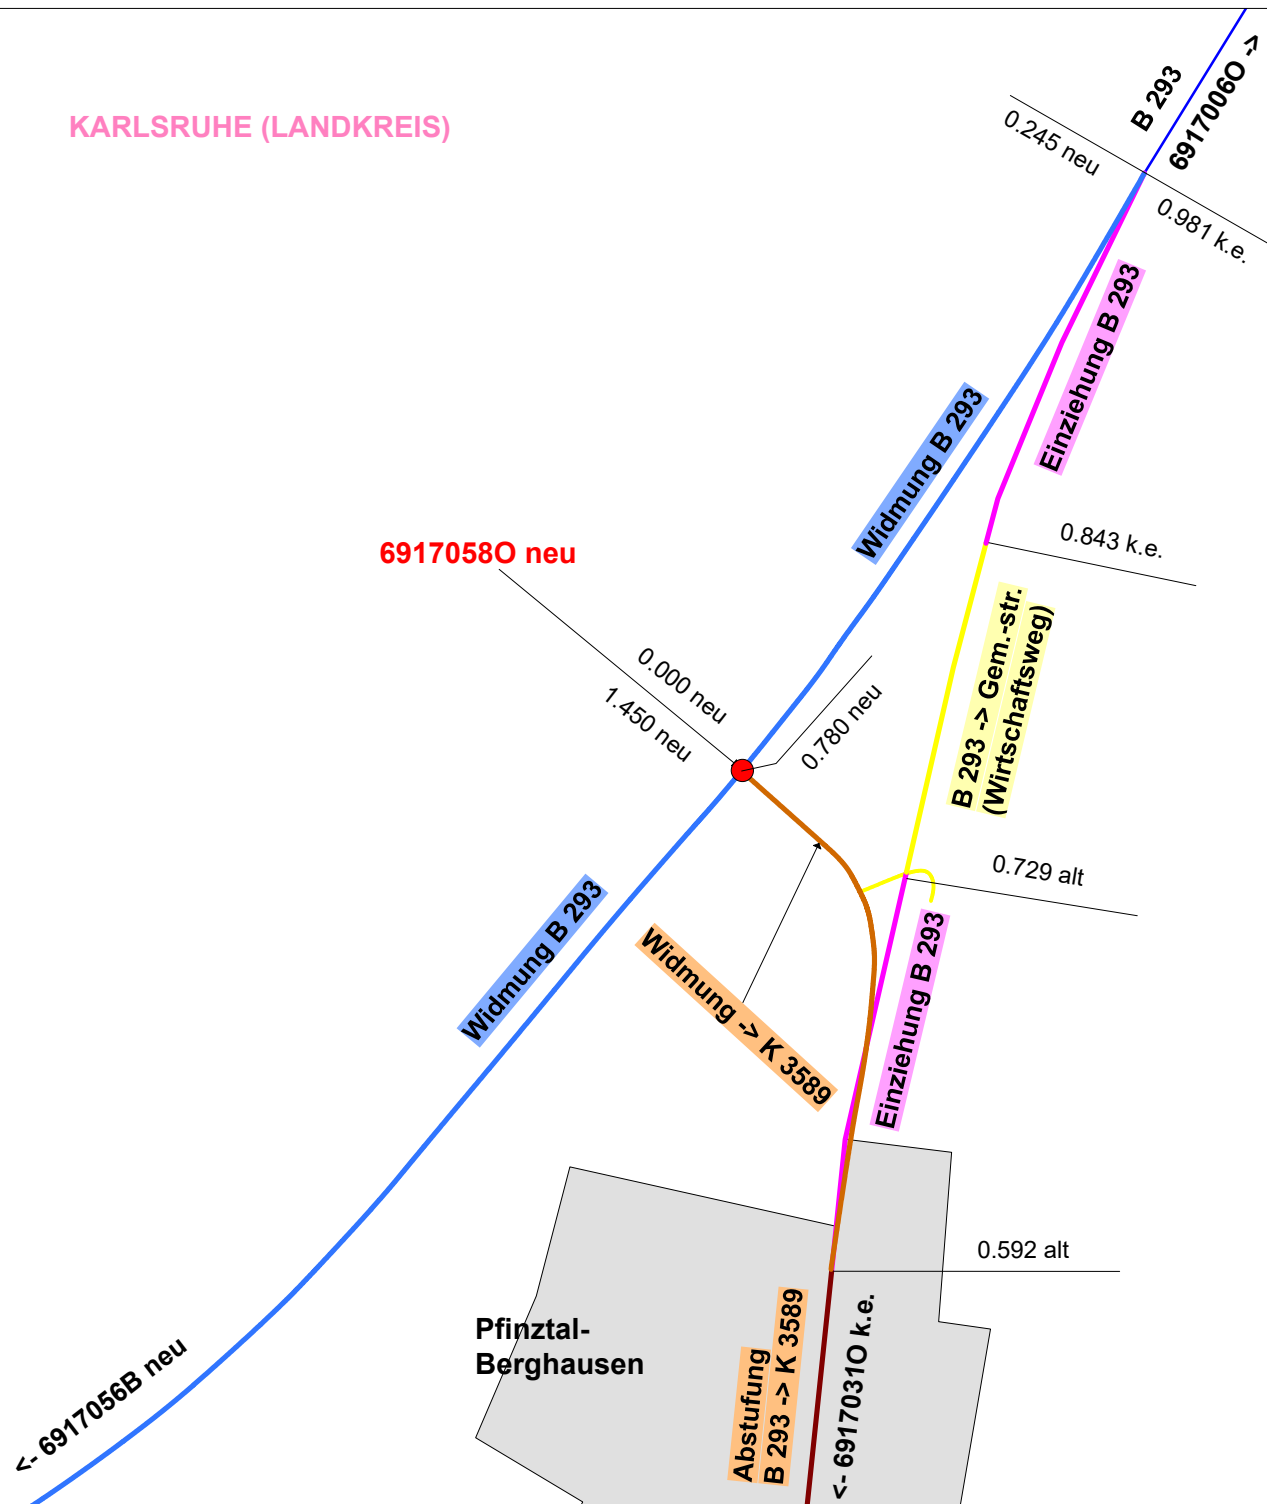

69170580 neu

0.000 neu  
1.450 neu

0.780 neu

B 293 -> Gem.-str.  
(Wirtschaftsweg)

0.729 alt

0.592 alt

Pfinztal-  
Berghausen

Abstufung  
B 293 -> K 3589

<- 69170310 k.e.

0.245 neu

B 293

0.981 k.e.

69170060 ->

Einziehung B 293

0.843 k.e.

Widmung B 293

Widmung B 293

Widmung -> K 3589

Einziehung B 293

<- 6917056B neu

B 293, B 10 - OU Berghausen

Detail 2

- nach Fertigstellung -

aufgestellt: RPK, Ref. 41, 01.02.2021

Plan 8