


Höhenplan L559 neu (414A)
(Jöhlingen bis KV Nord)

M. = 1:1000/100

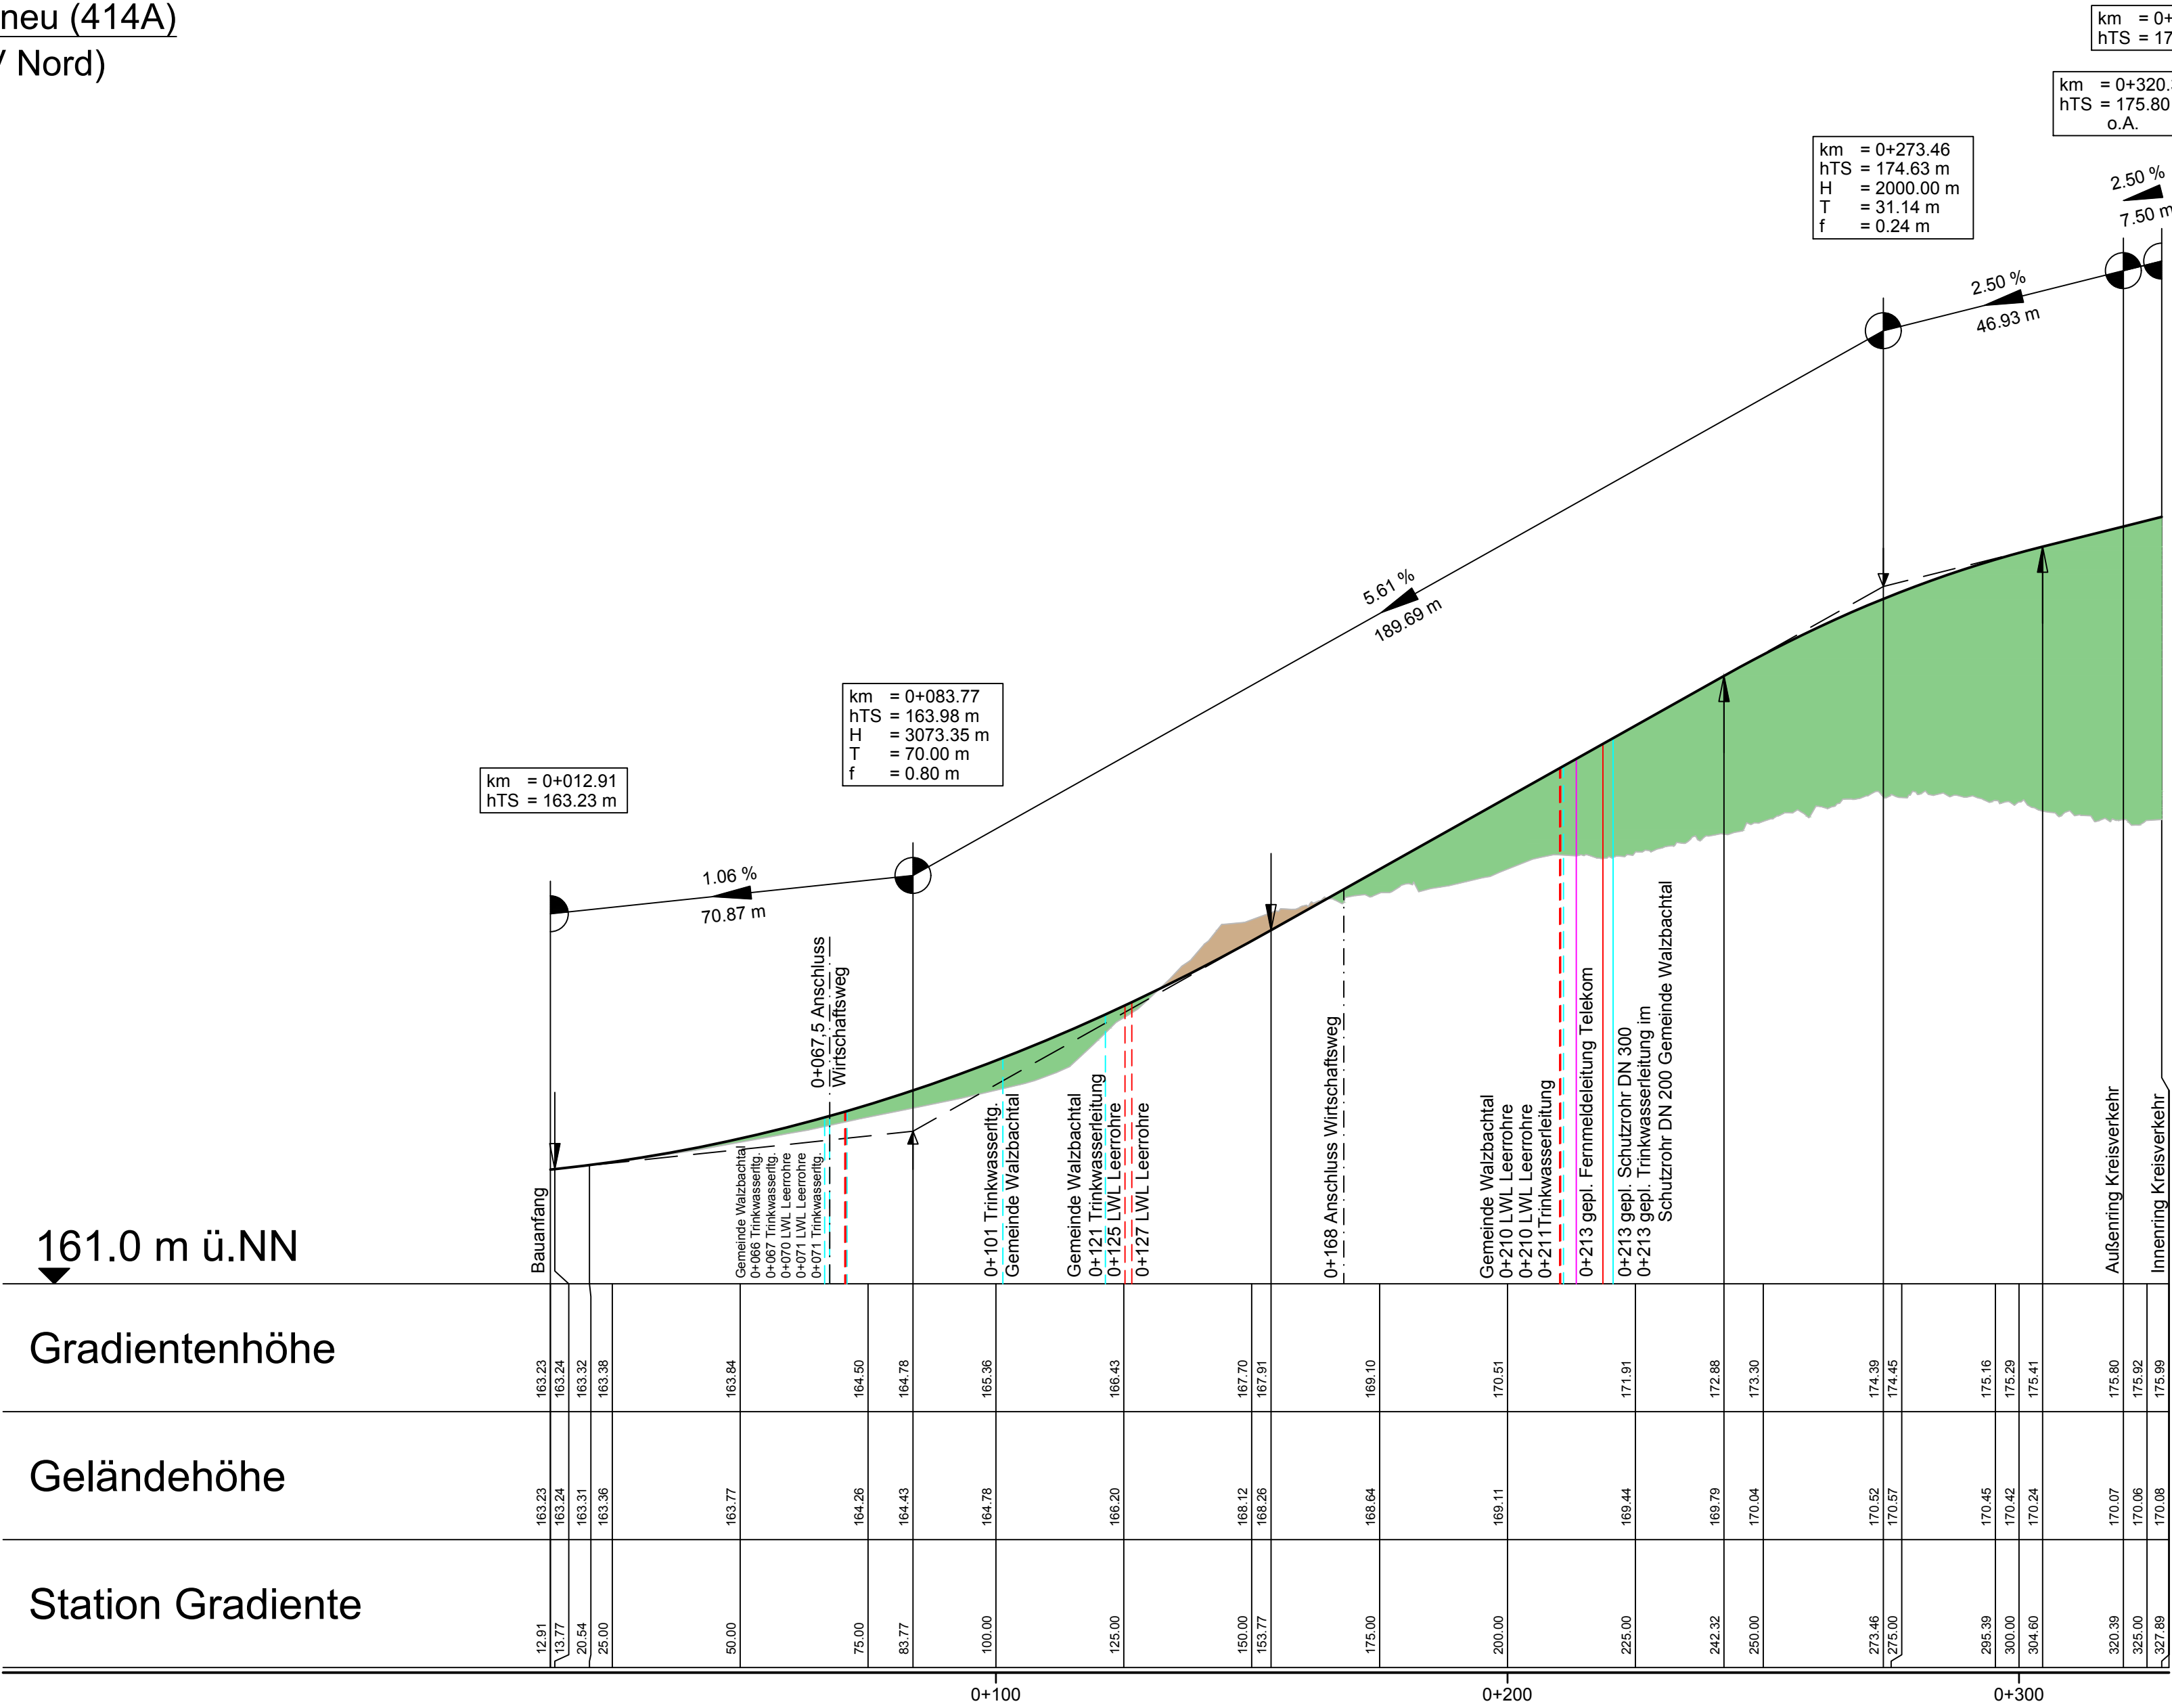

Krümmung


Maßstab: 500/R [cm]

Rechtskurve
Linkskurve


Querneigung

Maßstab: 4%/cm [cm]

linker Fahrbahnrand
rechter Fahrbahnrand

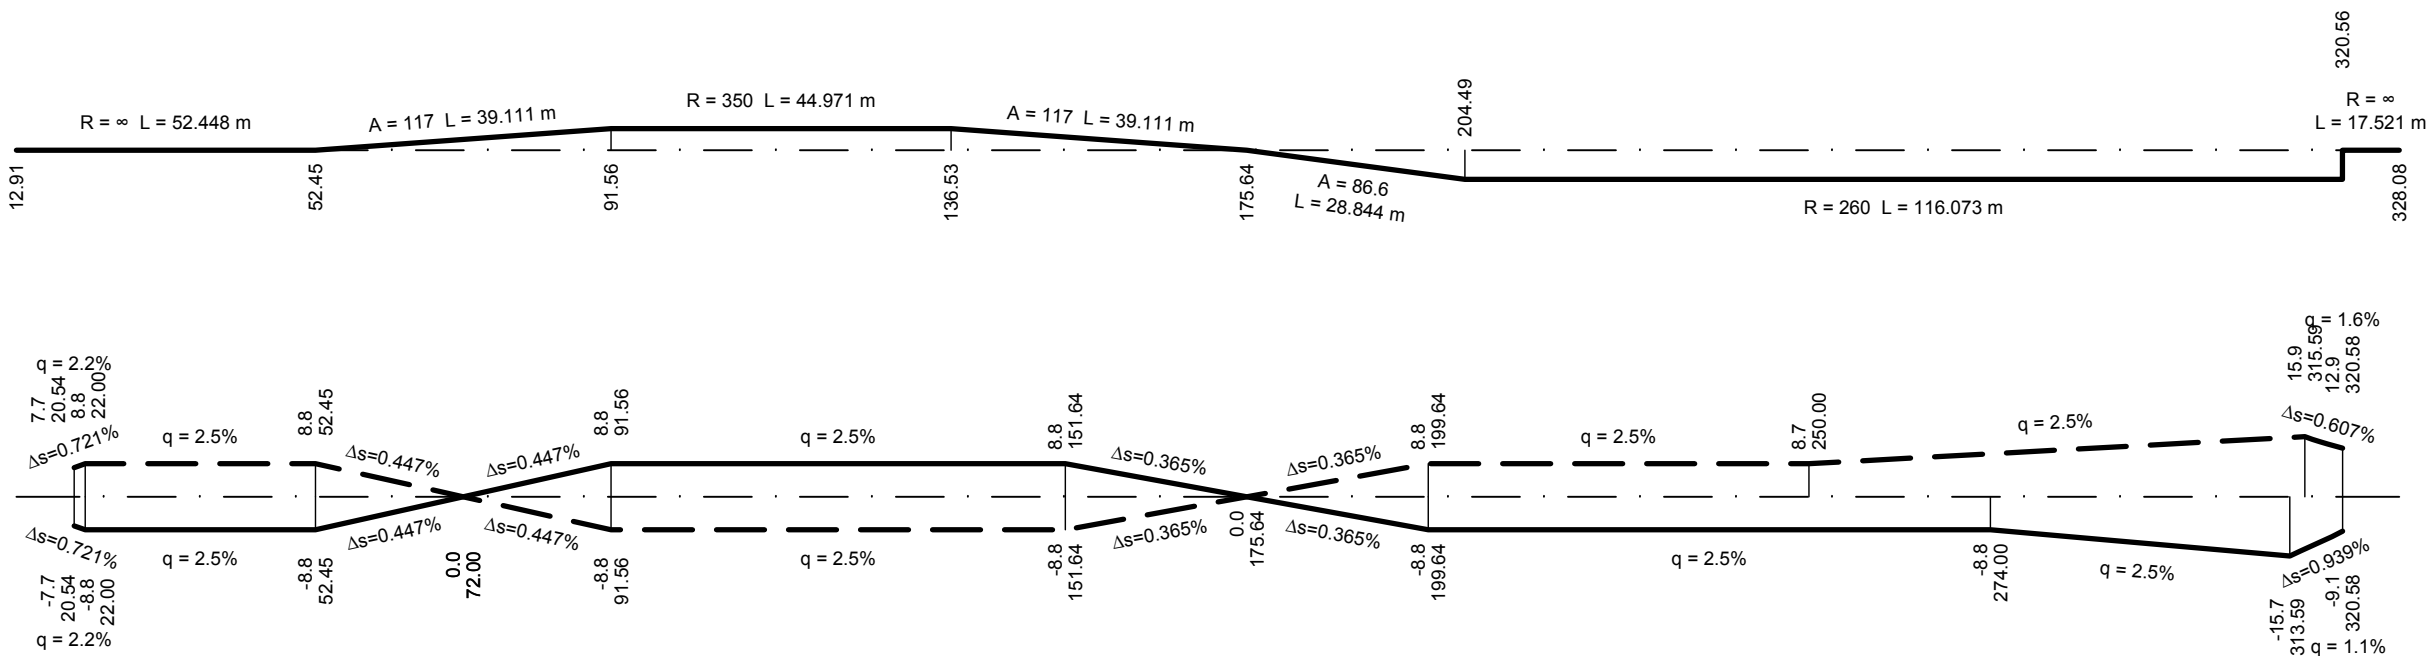

Zeichenerklärung

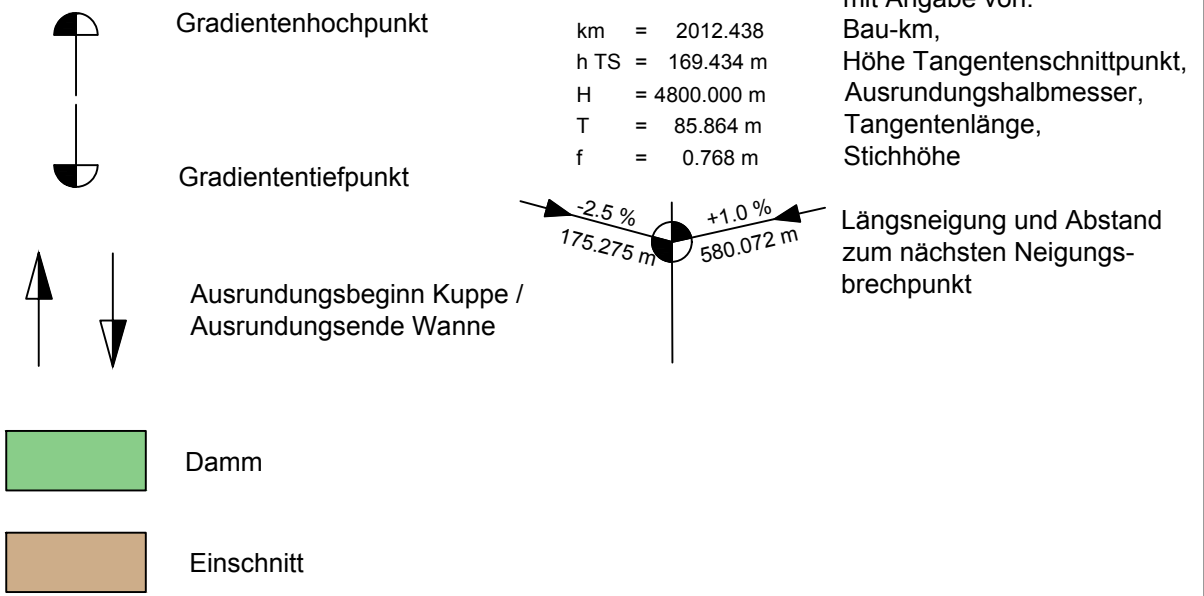

	Emch + Berger GmbH Ingenieure und Planer Karlsruhe 76135 Karlsruhe Lorenzstr. 34 Tel.: 0721 8208 - 0 http://www.emchundberger.de			
		gezeichnet	12/2020	pam
		geprüft	12/2020	fuh
		freigegeben	12/2020	wah

	Straßenbauverwaltung Baden-Württemberg Regierungspräsidium Karlsruhe			
	bearbeitet		Datum	Name

Nr.	Art der Änderung	Datum	Name

	von Netzknoten	nach Netzknoten	Station
Anfangsstation	691170311	691170016	2700
Endstation	691170016	691170218	1360

Lagesystem:	GK <input checked="" type="checkbox"/>	UTM <input type="checkbox"/>	Stand Kataster:	01 / 2020
Höhensystem:	NN <input checked="" type="checkbox"/>	NHN <input type="checkbox"/>	Bestandsvermessung:	01 / 2020

FESTSTELLUNGSENTWURF

Straßenbauverwaltung Baden-Württemberg		Unterlage 6
Straße:	B 293 Pfinztal - Walzbachtal	Blatt-Nr. 2
Nächster Ort:	Walzbachtal-Jöhlingen	Höhenplan L559 neu (Jöhlingen bis KVP Nord)
PROJIS-Nr.:	08 89 3519 20	
PSP-Element:	V.2220.B0293.N02	Maßstab: 1 : 1000/100

Neubau der Bundesstraße 293
Ortsumgehung Jöhlingen

Bau-km 0-026 bis 2+938

Aufgestellt: Regierungspräsidium Karlsruhe Abt. 4 Mobilität, Verkehr, Straßen Ref. 44 Straßenplanung Karlsruhe, den 25.01.2021 gez. S. Häberle	
---	--