



Landkreis Karlsruhe

**B 35, B 293 - Bretten (Gölzhauser Dreieck)**  
**Übersichtsplan**  
**- Bestand -**  
aufgestellt: RPK, Ref. 45, 16.04.2020

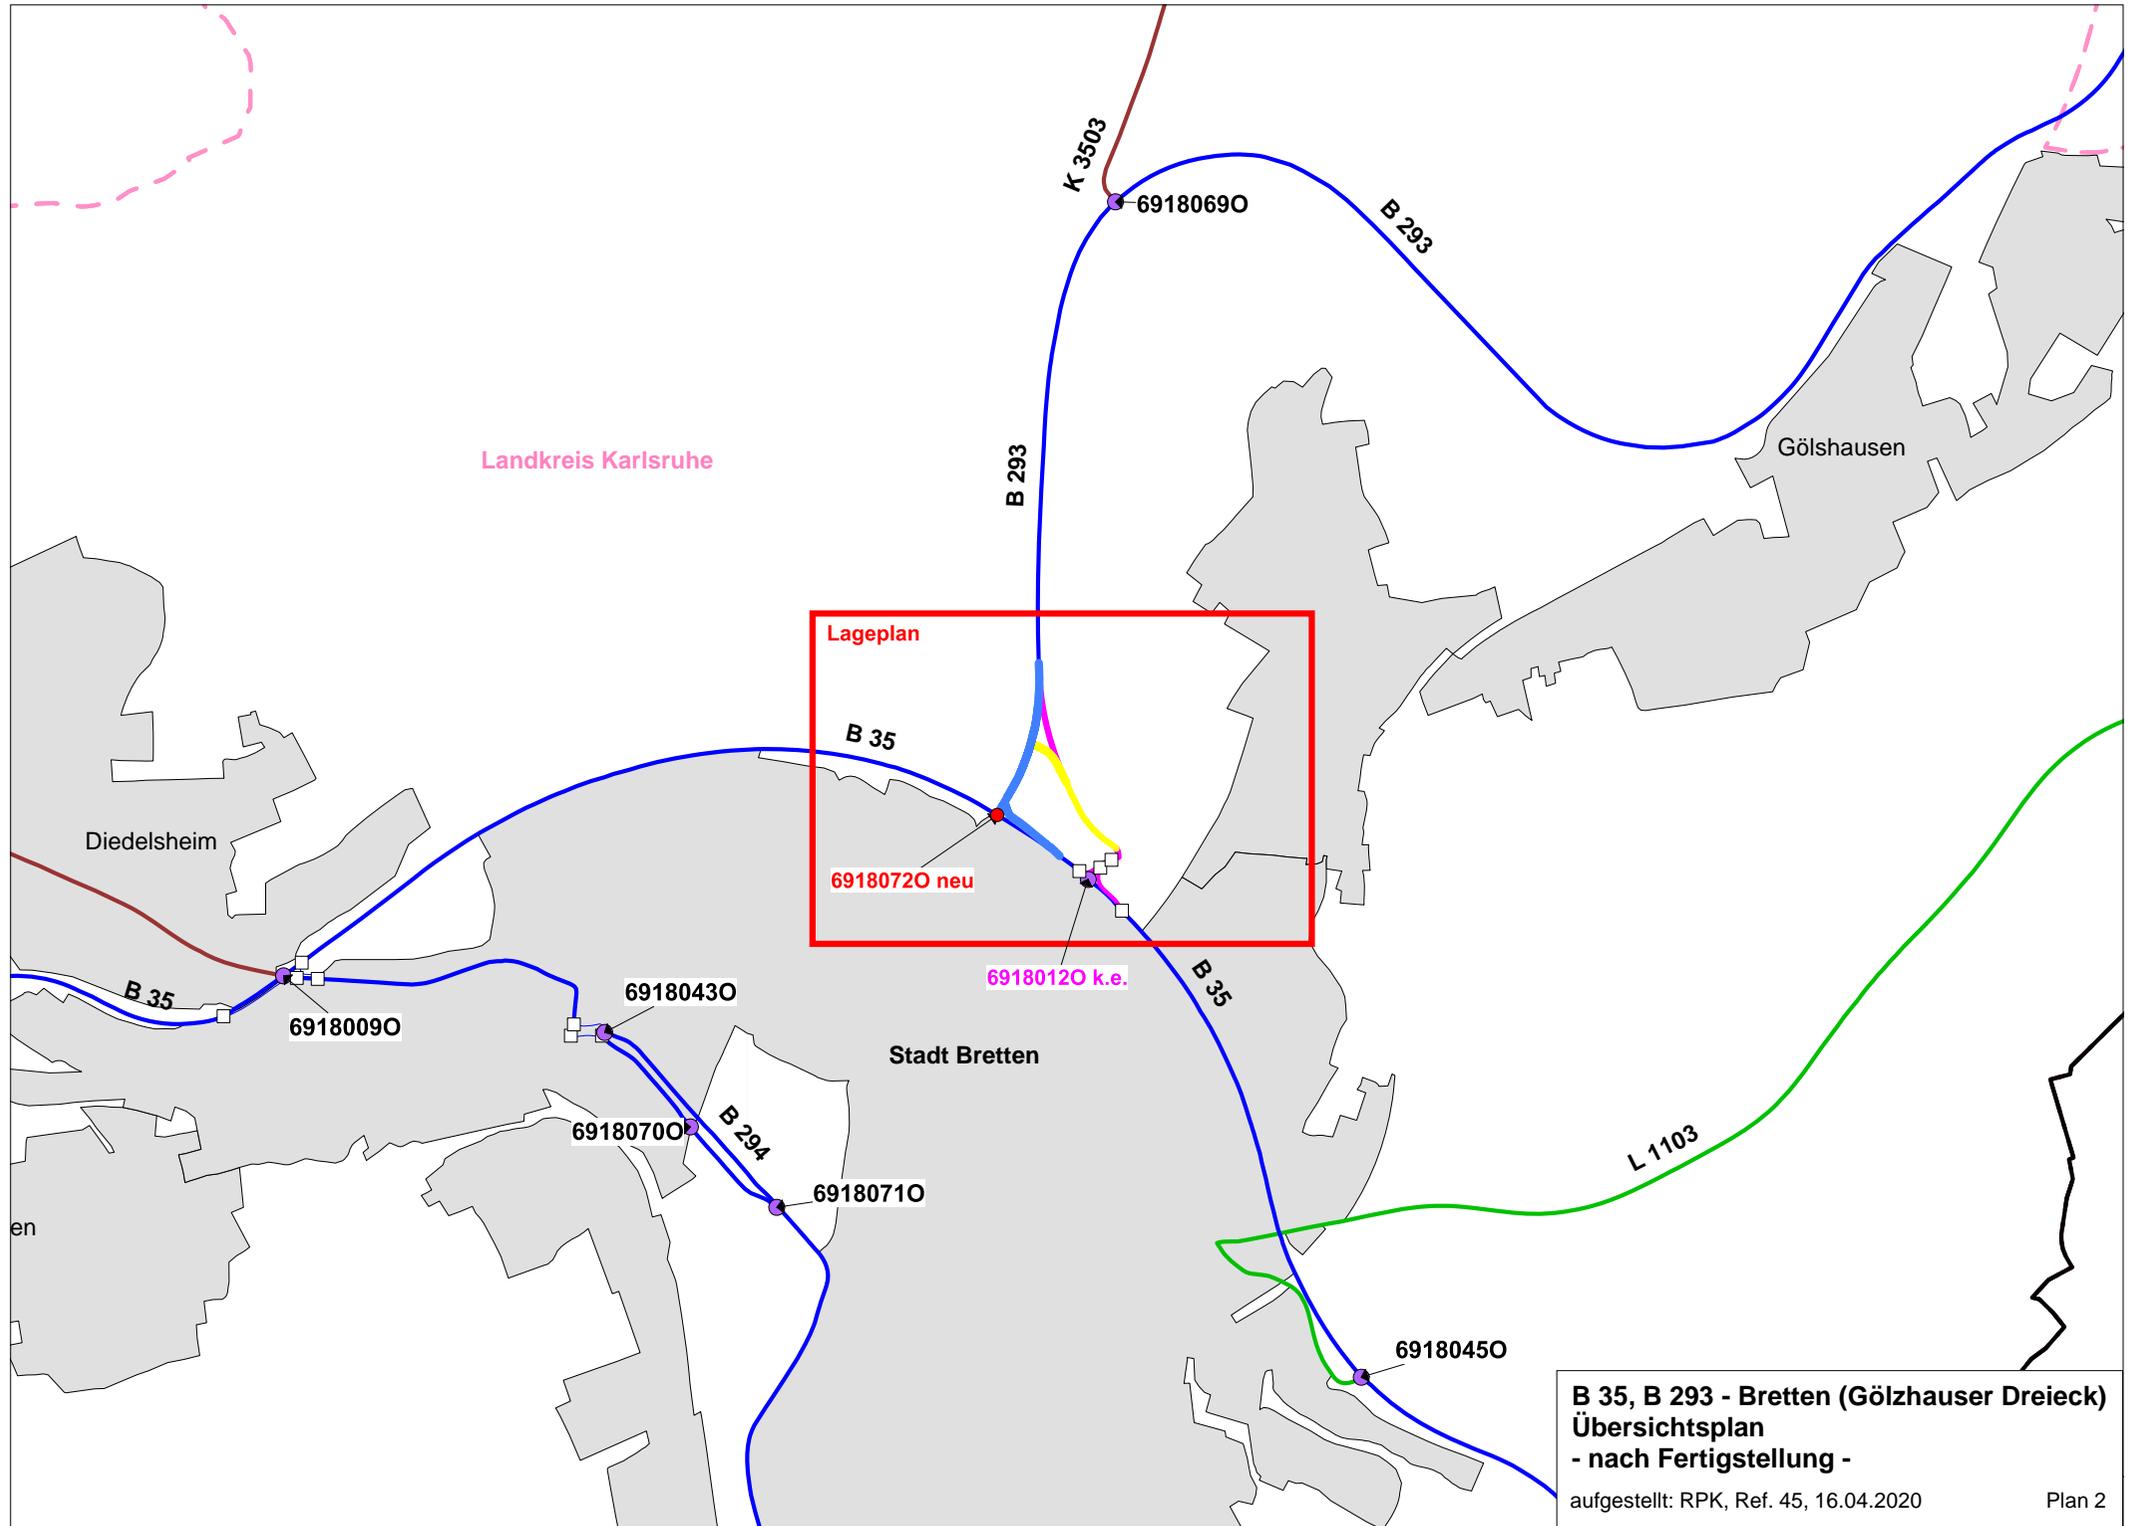

**B 35, B 293 - Bretten (Gölzhauser Dreieck)**  
**Übersichtsplan**  
**- nach Fertigstellung -**  
aufgestellt: RPK, Ref. 45, 16.04.2020 Plan 2

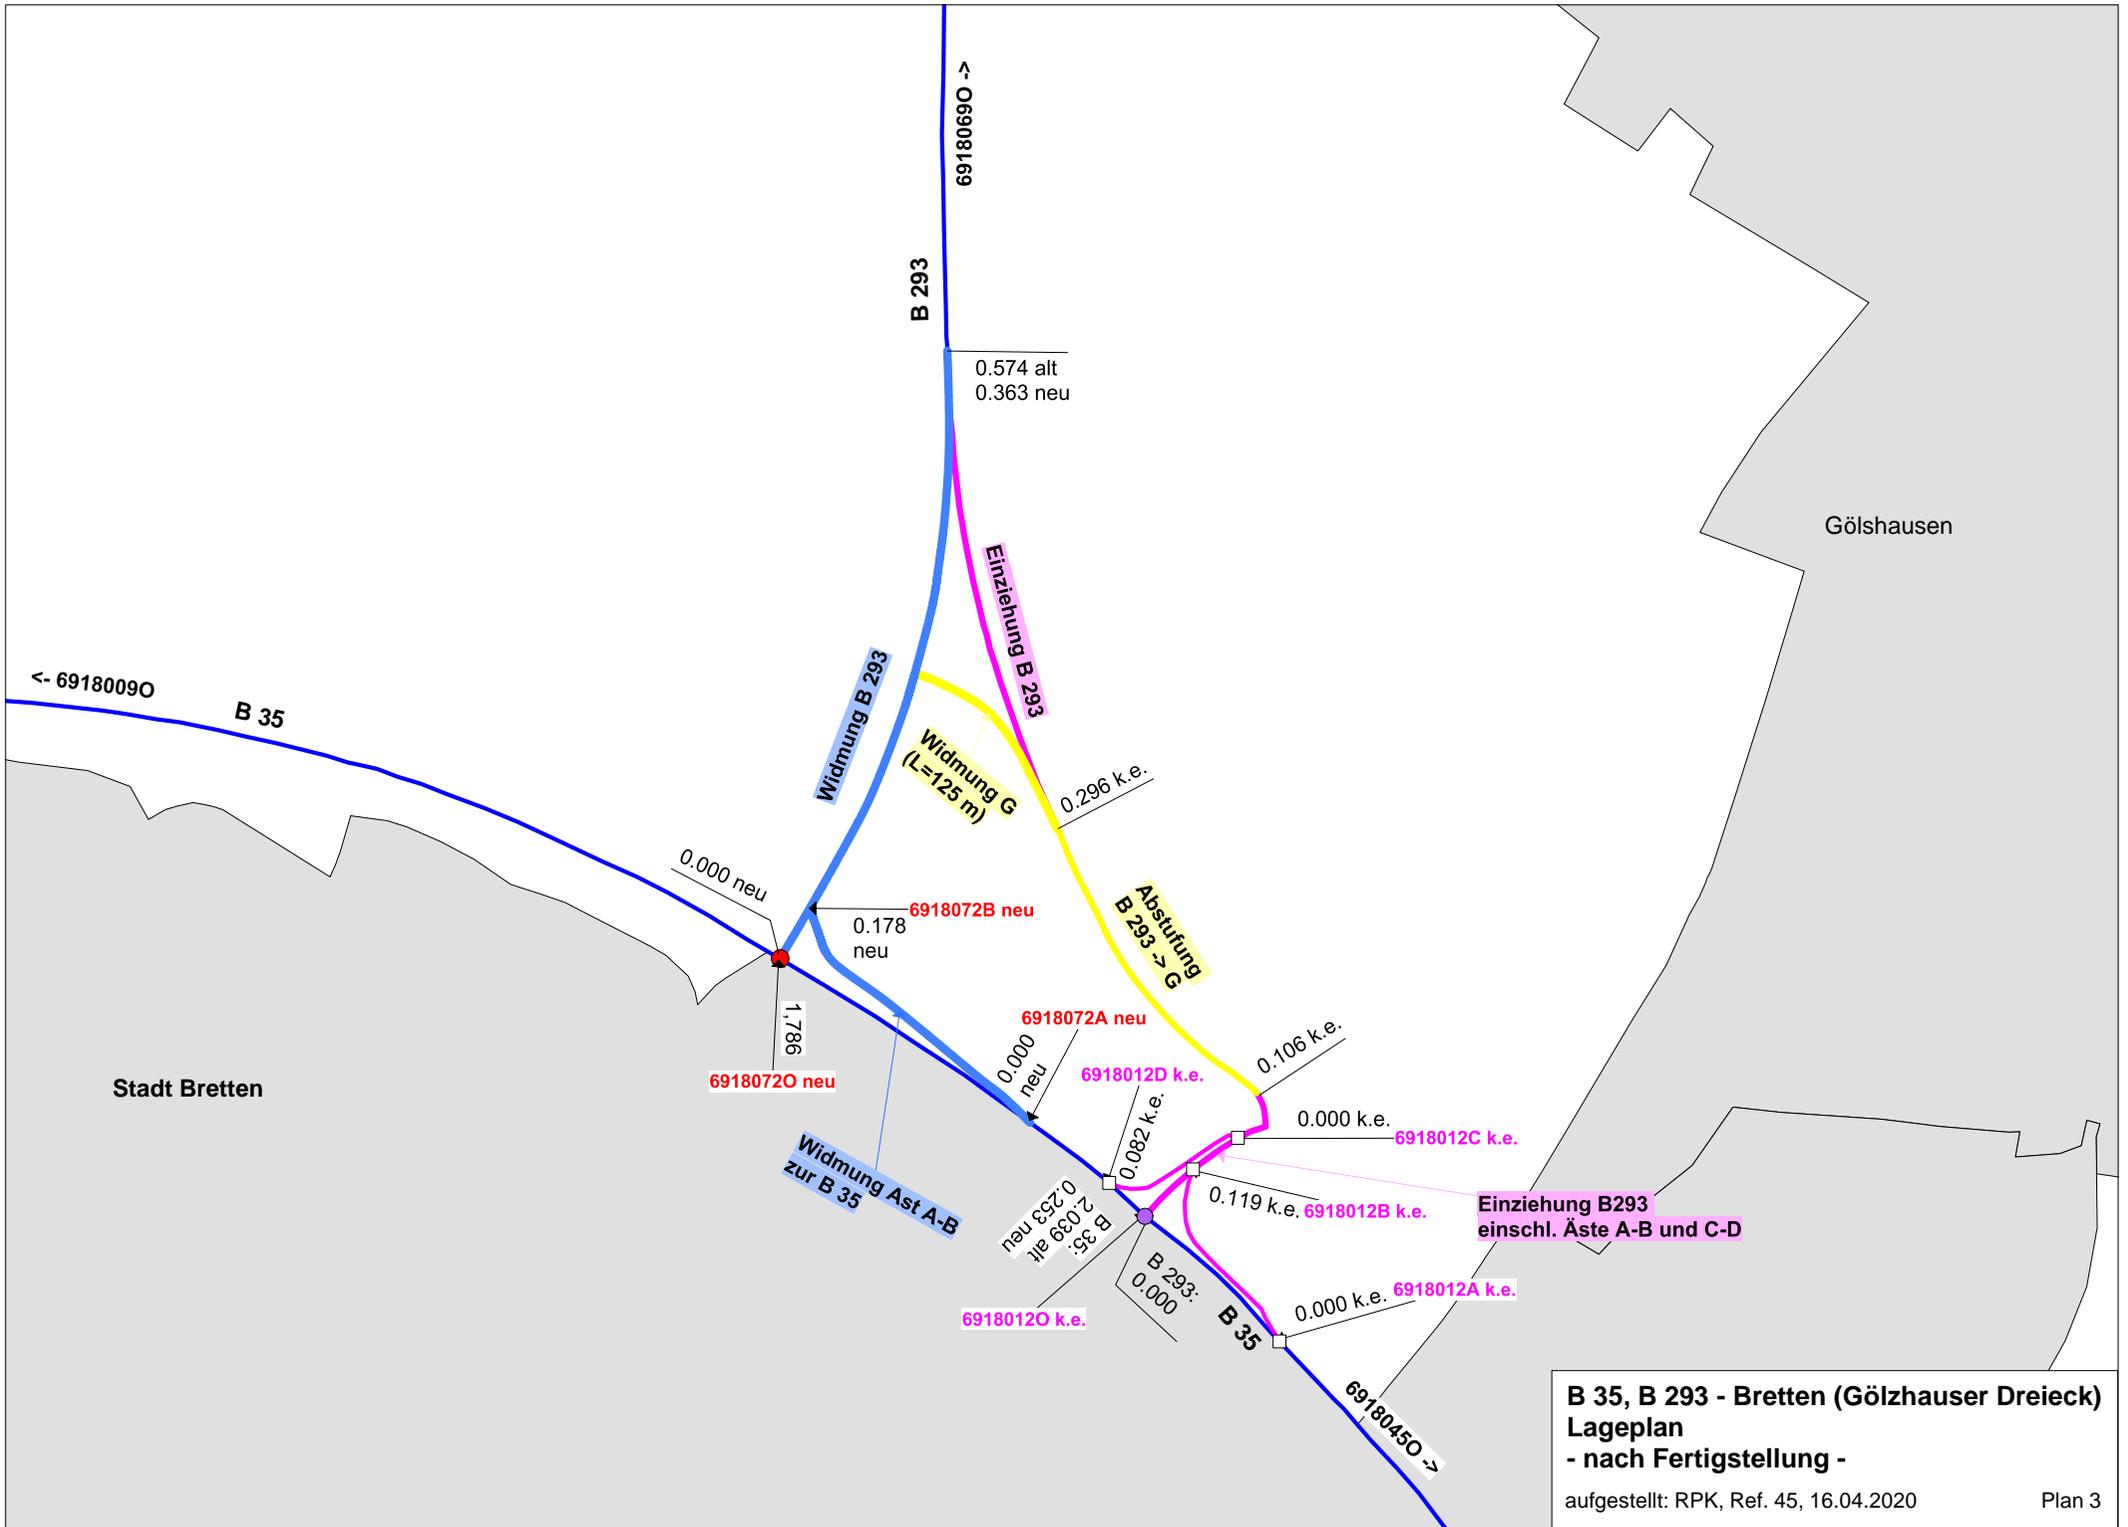

**B 35, B 293 - Bretten (Gölzhauser Dreieck)**  
**Lageplan**  
**- nach Fertigstellung -**  
 aufgestellt: RPK, Ref. 45, 16.04.2020 Plan 3