



Grundriss Obergeschoss

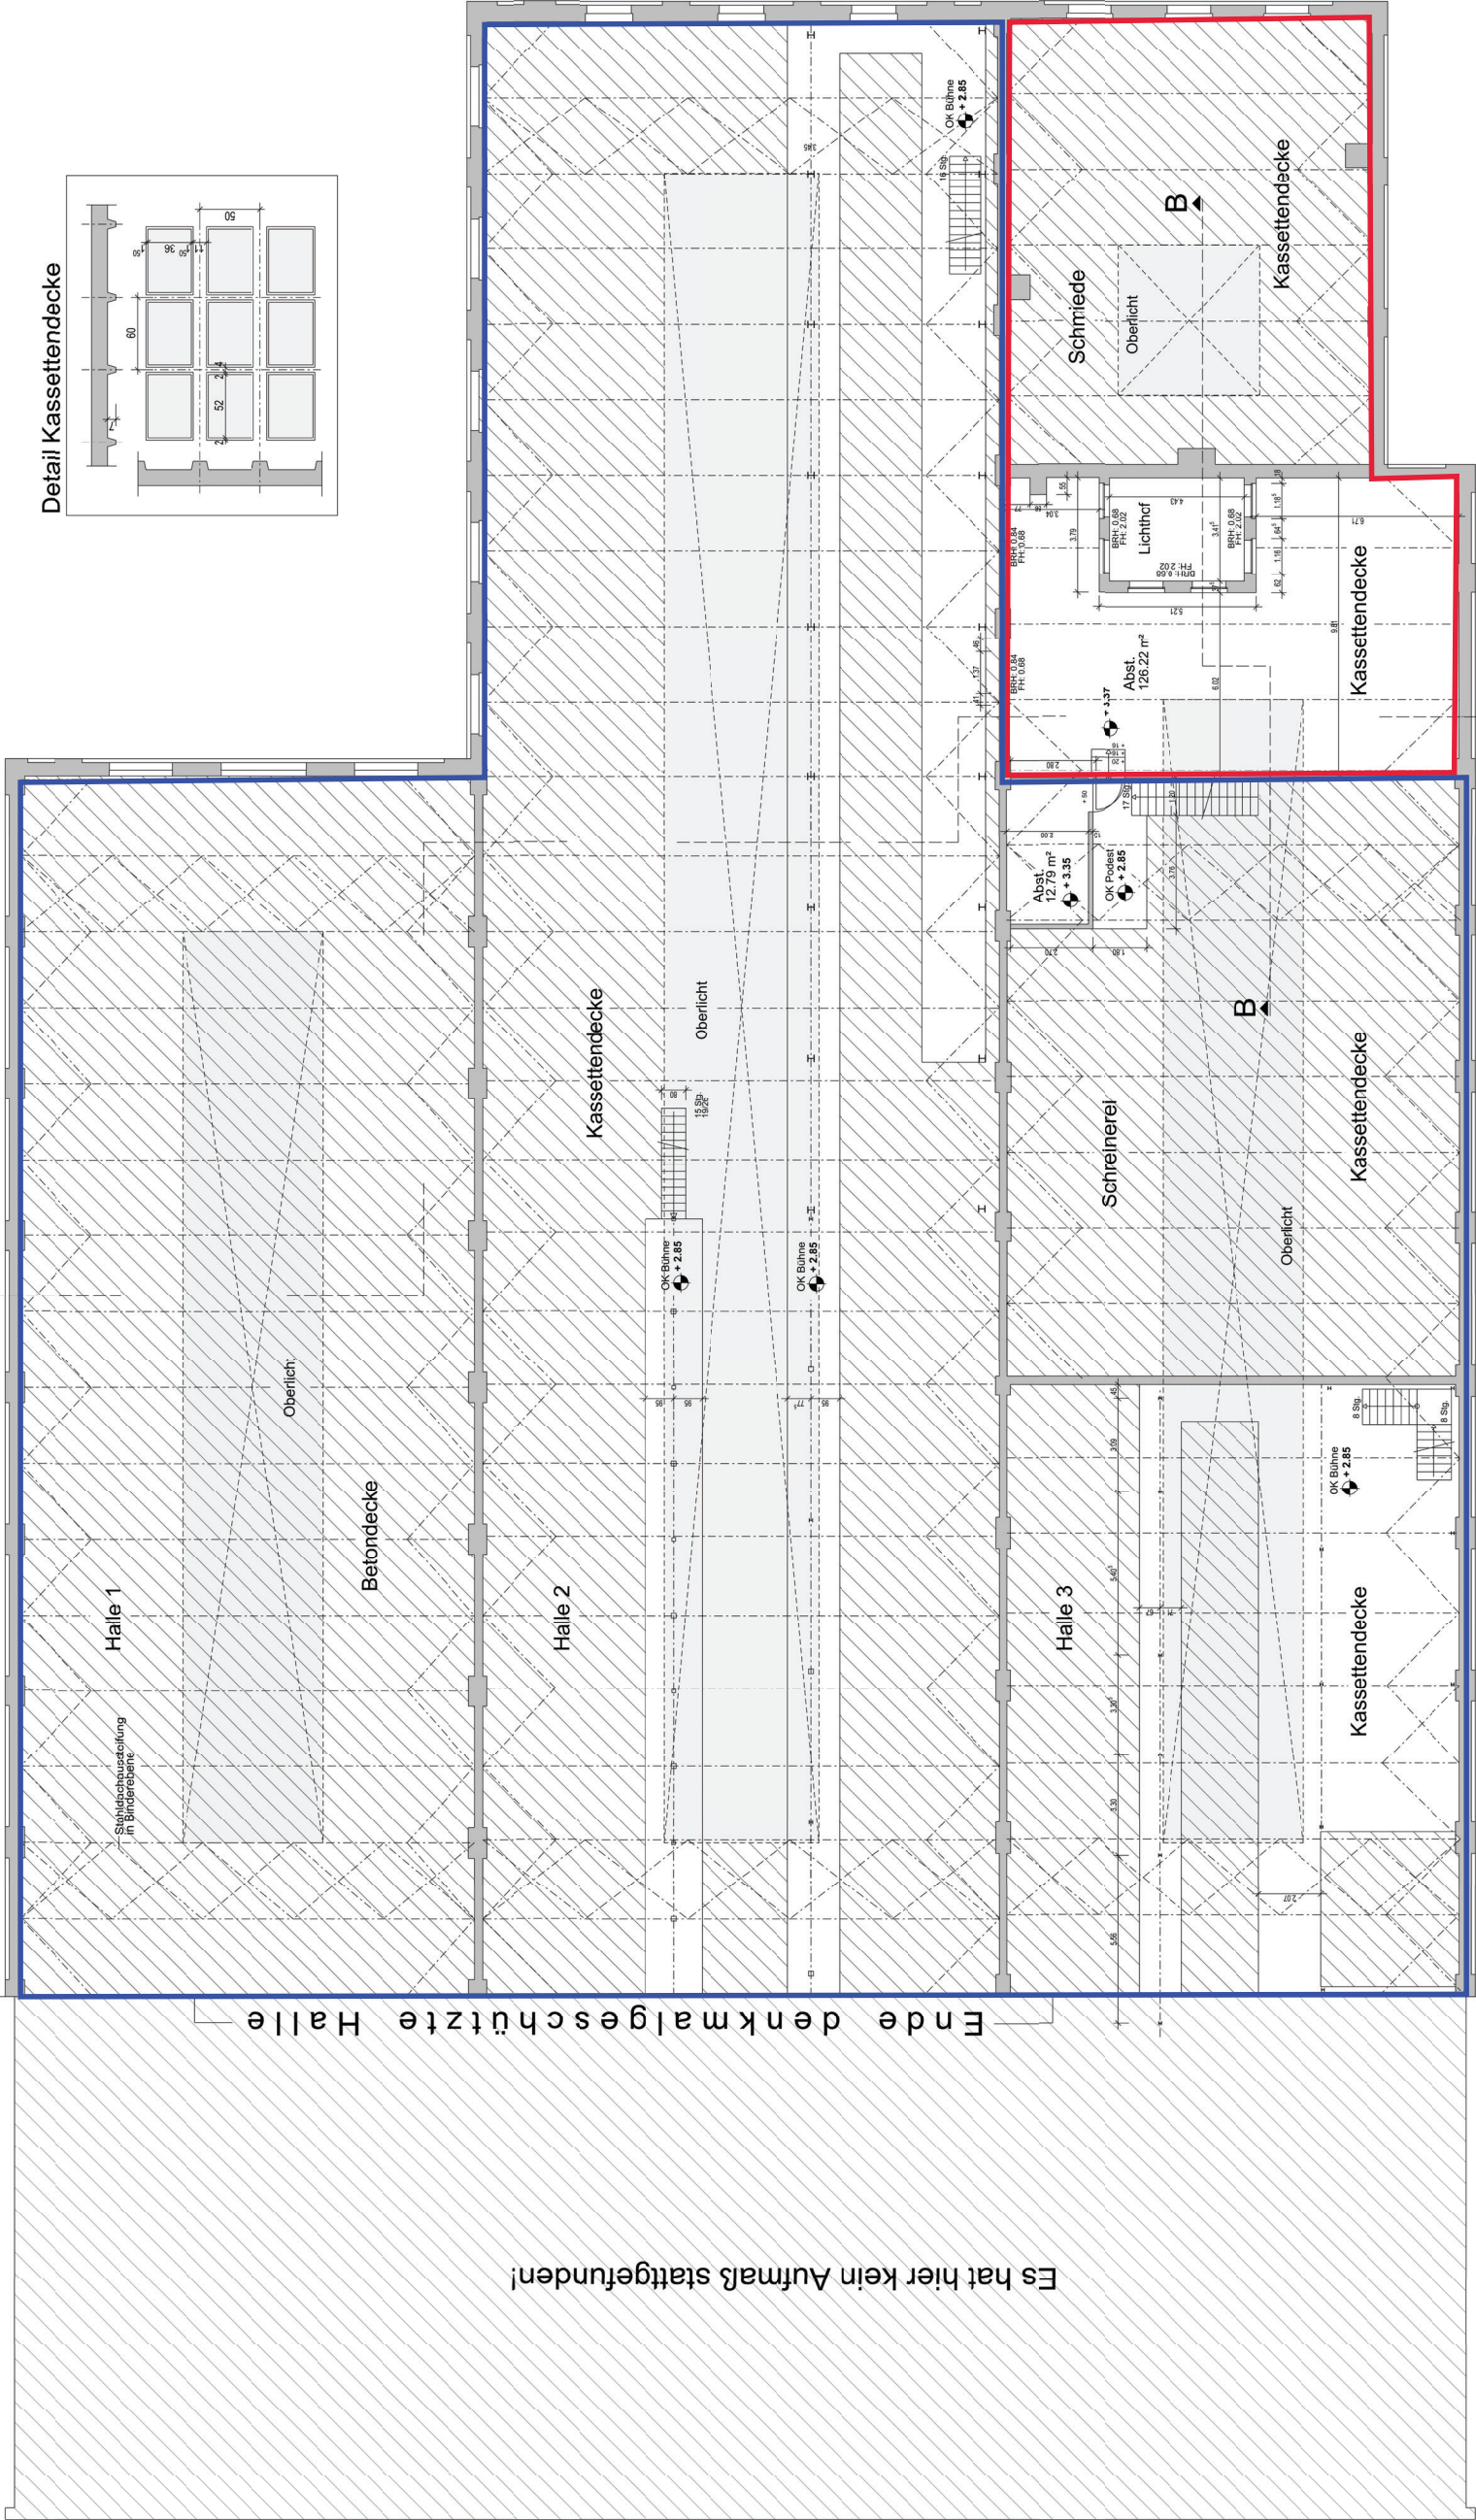

Es hat hier kein Aufmaß stattgefunden!

Ende denkmalgeschützte Halle

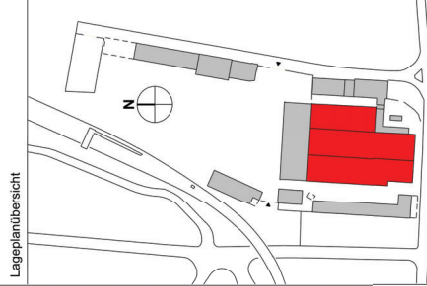

Anlage: 18.2