


Legende

- Bestand
- X.X Streckenachse mit km-Angabe
- Flächen, die durch das Vorhaben in Anspruch genommen werden (Planfeststellungsgrenze)


Zur Wahrung der Urheberrechte ist eine Weitergabe an andere Nutzer nicht statthaft.  
Datenquelle: DB Netz AG, DB-GIS Bahn-Geodaten

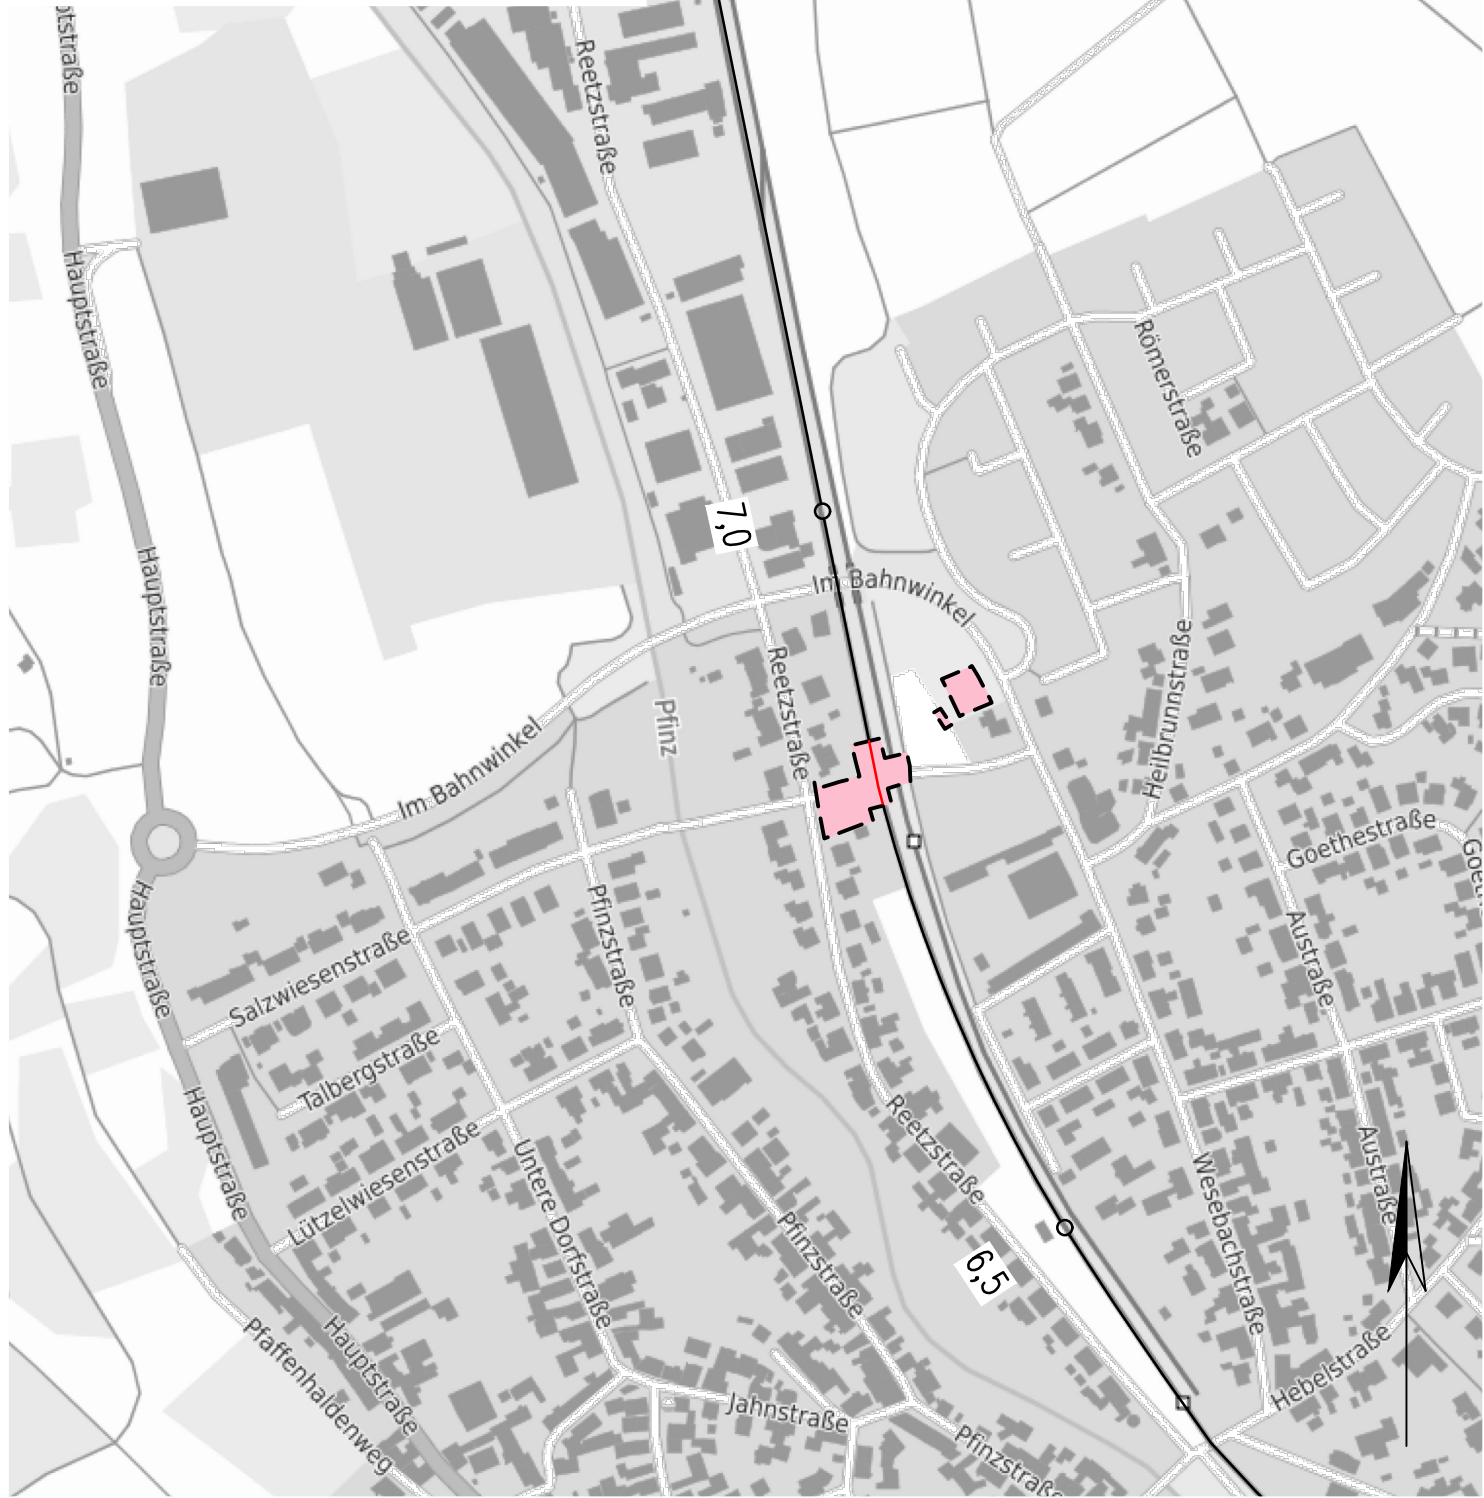

Datenquelle: LGL, www.lgl-bw.de

Genehmigungsvermerk Eisenbahn-Bundesamt

Übersichtsskizze

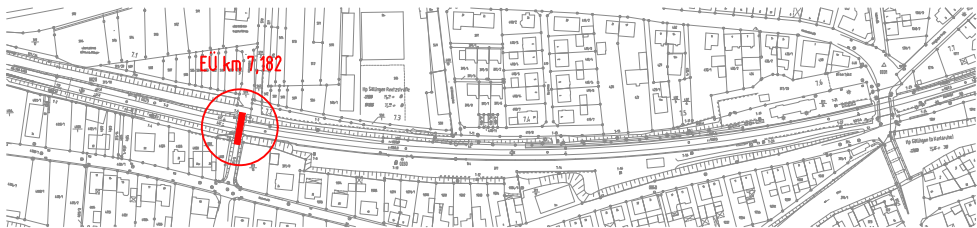

0	Ausgangsverfahren: Antragsfassung	15.02.2021
Index	Änderungen bzw. Ergänzungen	Planungsstand

Genehmigungsplanung: Unterlage für eine Entscheidung nach § 18 AEG

Vorhabenträger: DB Netz AG Region Südwest Projekte Freiburg KIB 1 I.NI-SW-F-K Schwarzwaldstraße 86 76137 Karlsruhe 15.02.2021 Datum		Planzeichen Nr.: GP_02_02_ÜP-0	
		Projekt-Nr.: V16-008-04-02	
		Datum	Name
		gez. 10/2019	Kramer
		bearb. 10/2019	Kramer
		gepr. 10/2019	Reinhardt
		Höhensystem: DHHN 92	
		Koordinatensystem: DB_REF	
		Ursprungsplan:	
		Blattgröße: 295x420	
		Maßstab: 1:5.000	

Vorhaben:	Änderung EÜ km 7,182 Im Bahnwinkel Söllingen, Strecke 4200 Karlsruhe Hbf – Mühlacker Planfeststellungsabschnitt, km 7,120 bis km 7,209
Planart:	Übersichtslageplan
Planinhalt:	Strecke 4200, km 7,120 – 7,209