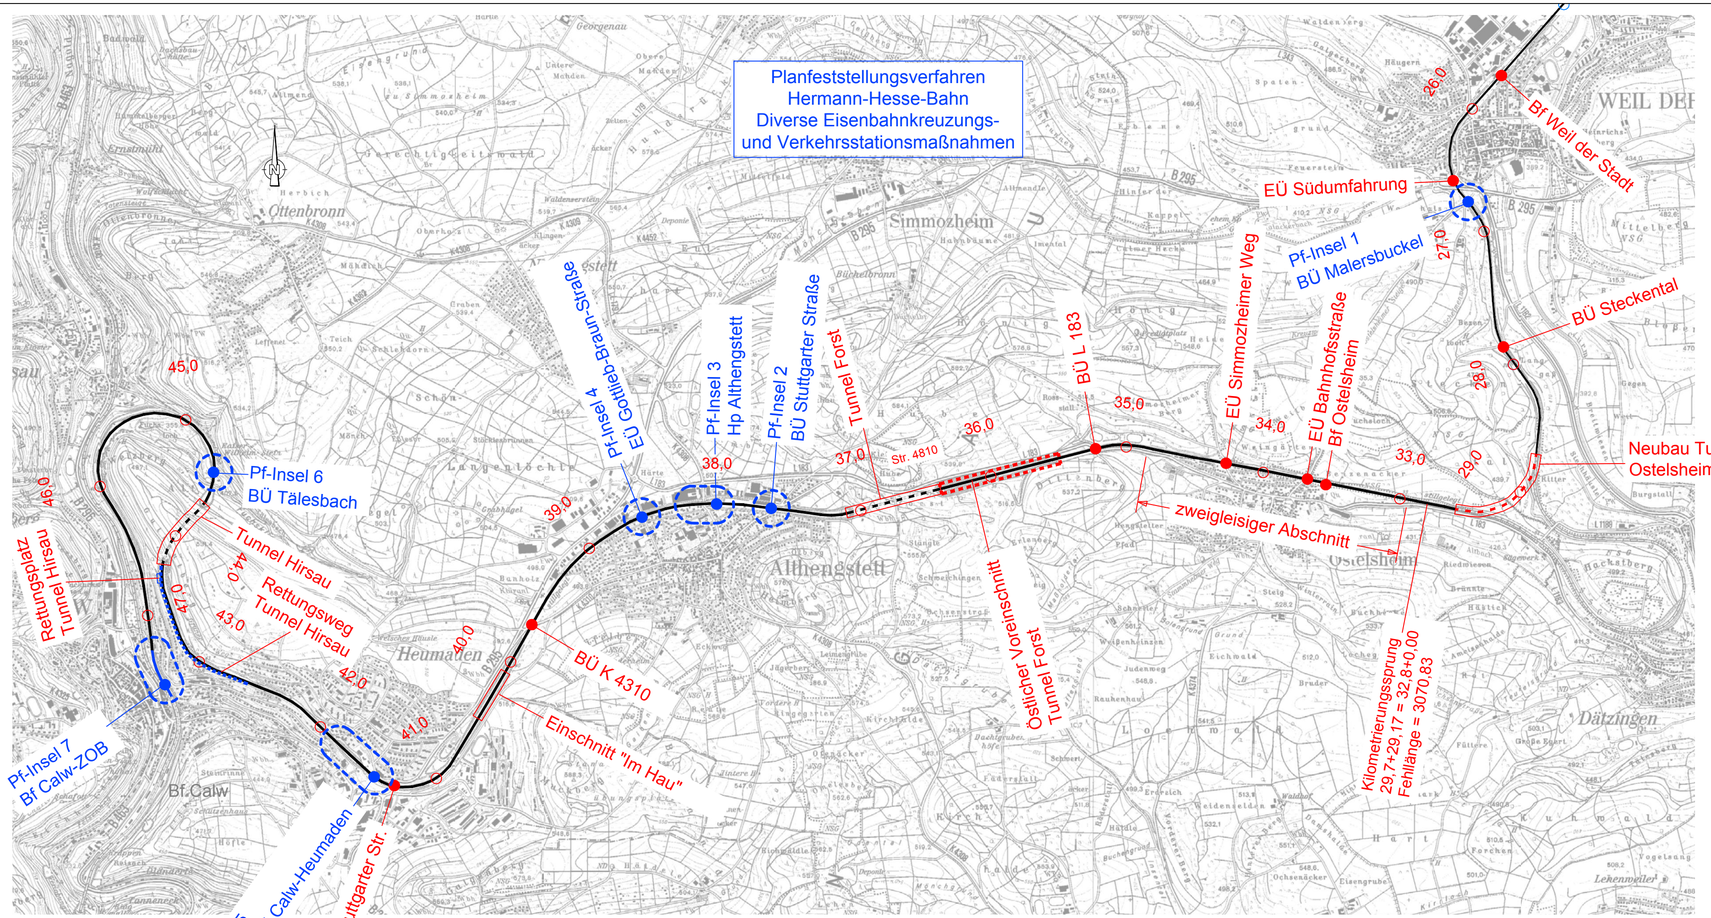

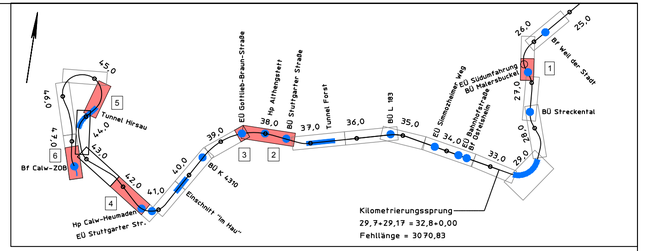

Genehmigungsplanung
Diverse Eisenbahnkreuzungs- und Verkehrsstationsmaßnahmen

Index	Änderungen	Datum	Name

Bauherr:

Zweckverband Hermann-Hesse-Bahn
c/o Landratsamt Calw
Vogteistraße 42 - 46
75365 Calw

27.08.2018
Datum

Unterschrift

Planersteller:

Mailänder Consult

Mailänder Consult GmbH
Mathystraße 13 76133 Karlsruhe
T 0721 93280-0 F 0721 93280-10

27.08.2018
Datum

Unterschrift

	Datum:	Name:
bearbeitet:	03/2016	Re
gezeichnet:	03/2016	HS
geprüft:	27.08.2018	Re

Projekt:

Wiederinbetriebnahme der Strecke Weil der Stadt - Calw

Planbezeichnung:

Übersichtskarte Hermann-Hesse-Bahn

Maßstab:	Blattnummer:	Anlage:
1:25.000	1	3.1

G:\BAHN\K971_Reaktivierung_Schwarzwaldbahn\04_Plangen\Planen\UP\U_pgtek03_Hermann-Hesse-Bahn_PF-Insel.dwg / Anl_3-1_Ue_Calw-Pf-Insel

Druckdatum vom: 27.08.2018