


**Legende**

- Erwerb
- vorübergehende Inanspruchnahme
- dauernd zu belastende Fläche

Gewässer	Nutzung Grundstück
7	Stadt

Standort Krebssperre

Besatzgewässer

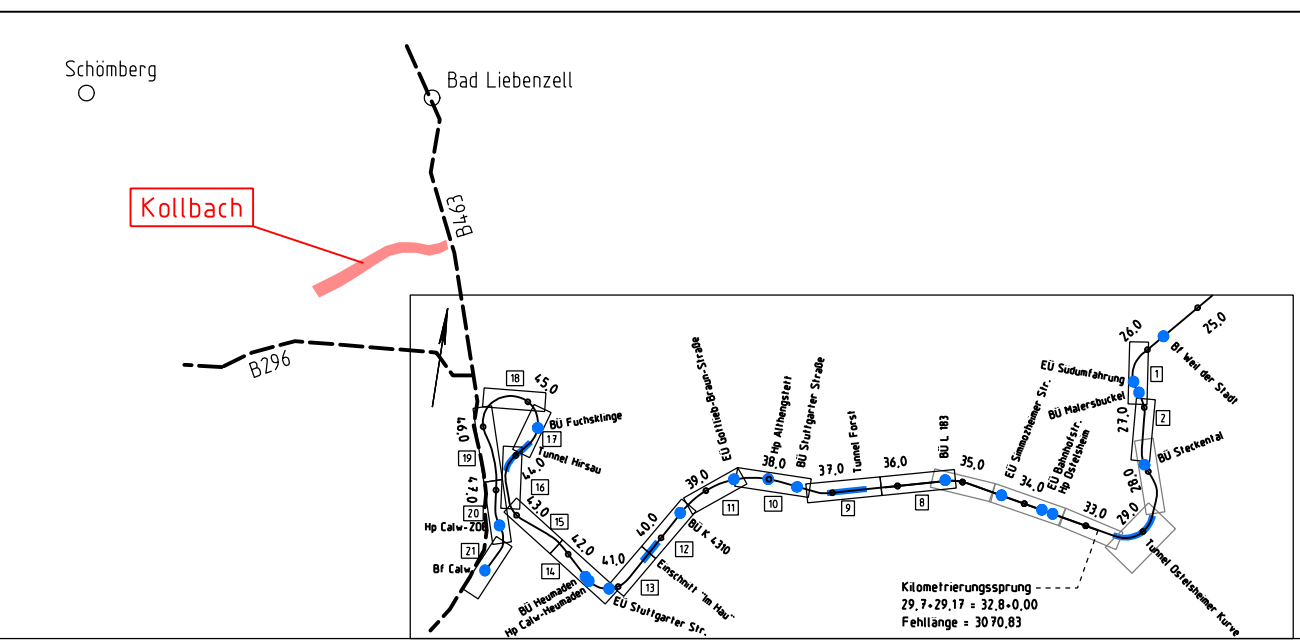

## Genehmigungsplanung

Index	Änderungen	Datum	Name

bearbeitet im Auftrag:

**LANDKREIS CALW**

Abteilung S-Bahn und ÖPNV  
Vogelstraße 42 - 46  
75365 Calw

Datum: 29.01.2016

Unterschrift: *[Signature]*

Planersteller:	Datum	Name:
<b>Mailänder Consult</b>	12/2015	Re
bearbeitet:	12/2015	UB
gezeichnet:	12/2015	Re
geprüft:	29.01.2016	

## Wiederinbetriebnahme der Strecke Weil der Stadt - Calw

Planbezeichnung:	Anlage:
Grunderwerbsplan Gewässer Kollbach	5.1.4
Maßstab: 1:1000	Blattnummer: