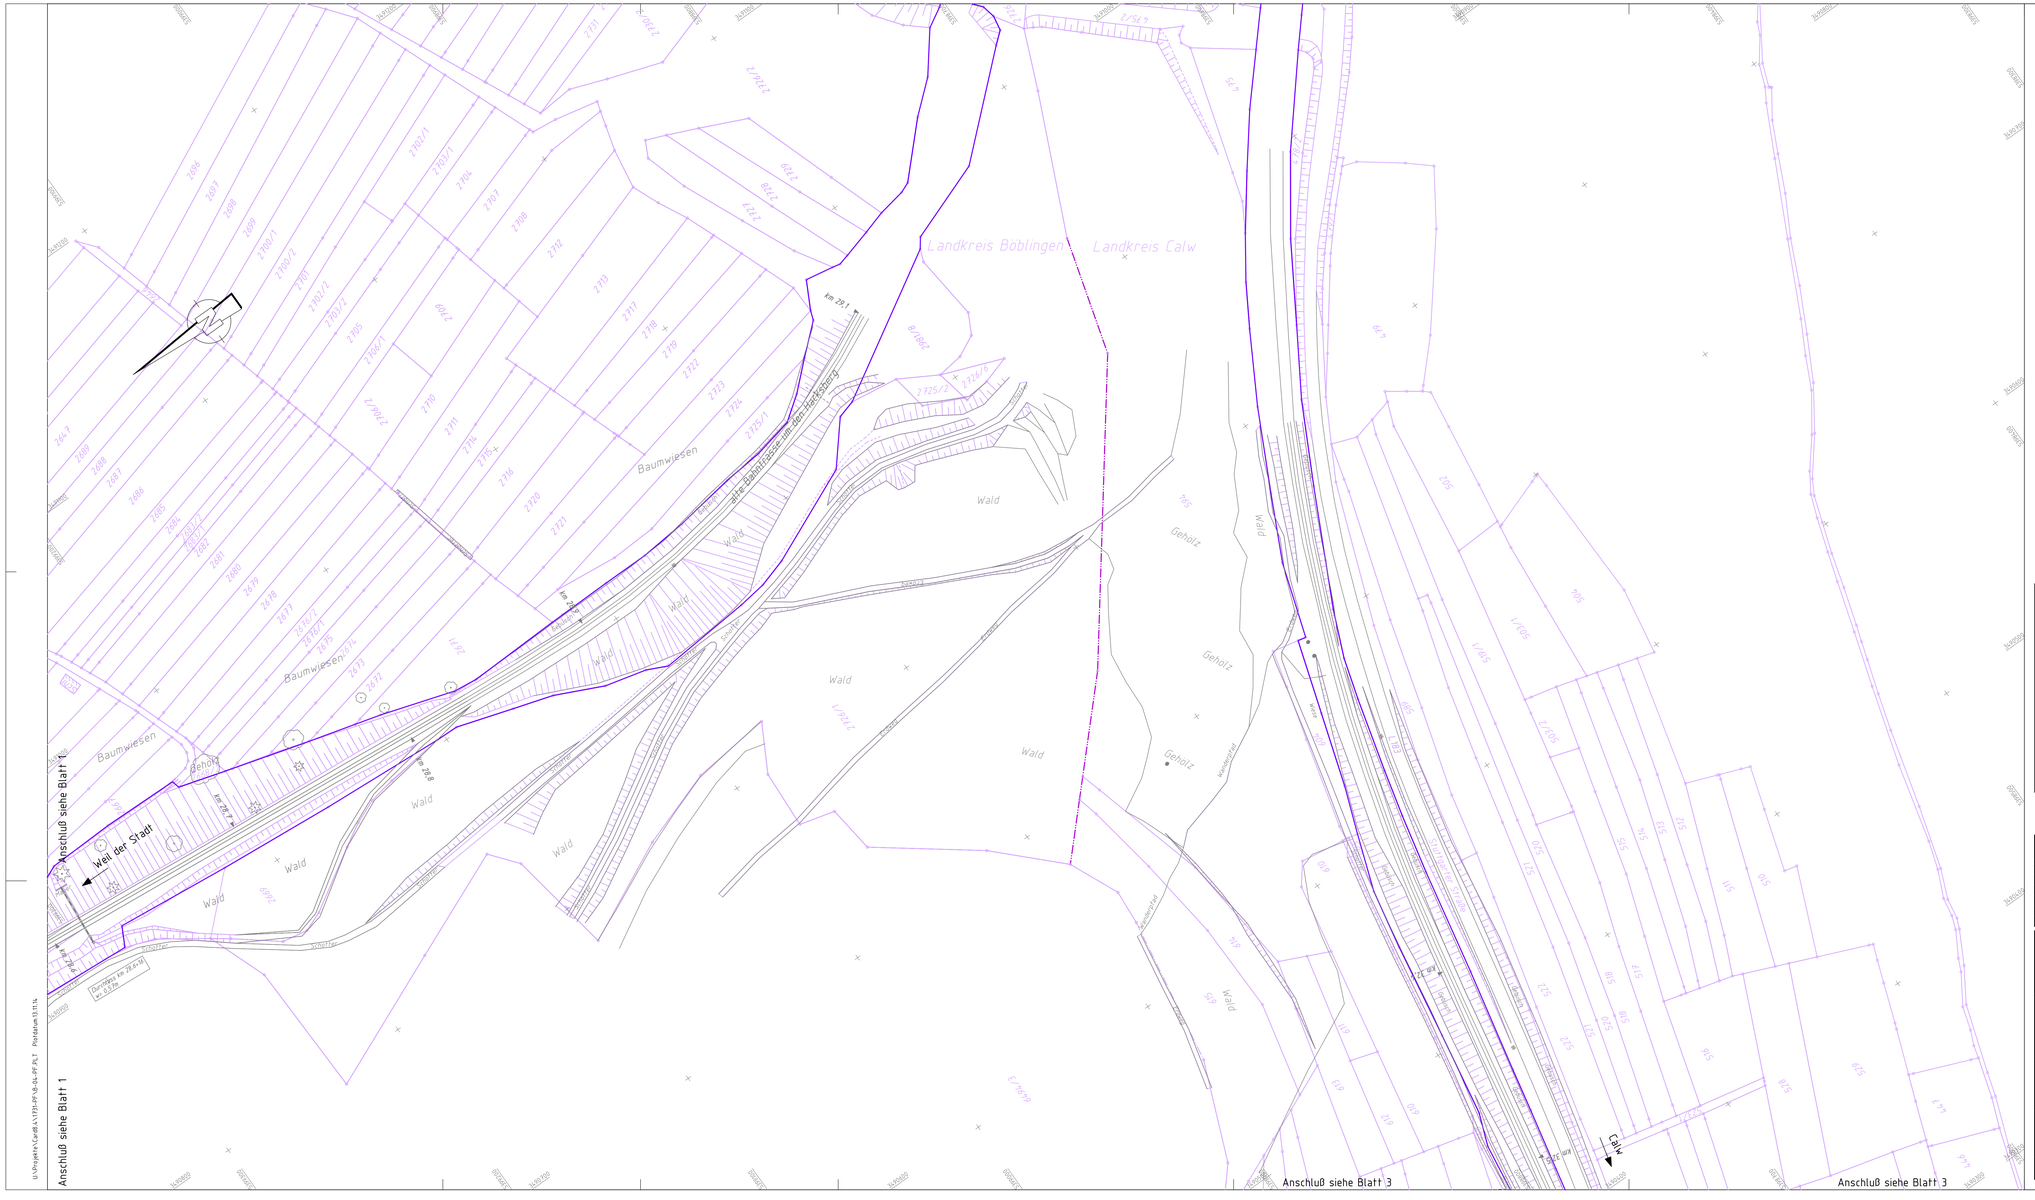

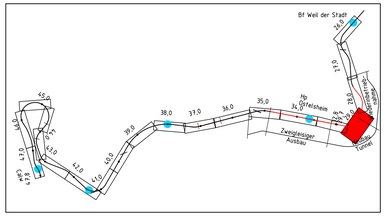

Antrag nach § 18 AEG

Index	Änderungen	Datum	Name

bearbeitet im Auftrag:

LANDKREIS CALW

Abteilung Projekt S-Bahn und ÖPNV
Vogteistraße 42 - 46
75365 Calw

Calw, den 27.10.2014
Datum

Unterschrift

Planersteller:

TTK Transport-Technologie-Consult Karlsruhe GmbH
Gewerbestraße 10 • 76351 Karlsruhe • Telefon 0721 / 42560-0

Karlsruhe, den 06.10.2014
Datum

i.V. Wößner
Unterschrift

	Datum	Name
bearbeitet:	22.04.14	G.K.
gezeichnet:	22.04.14	P.U.
geprüft:		

Projekt:

Wiederinbetriebnahme der Strecke Weil der Stadt – Calw

Planbezeichnung:

Tunnel und zweigleisiger Ausbau Ostelsheim
Lageplan Bestand, Blatt 2
km 28,68 - km 32,47

Maßstab:	Blattnummer:	Anlage:
1:1000	2	3.2

Calw/Wi/Pl