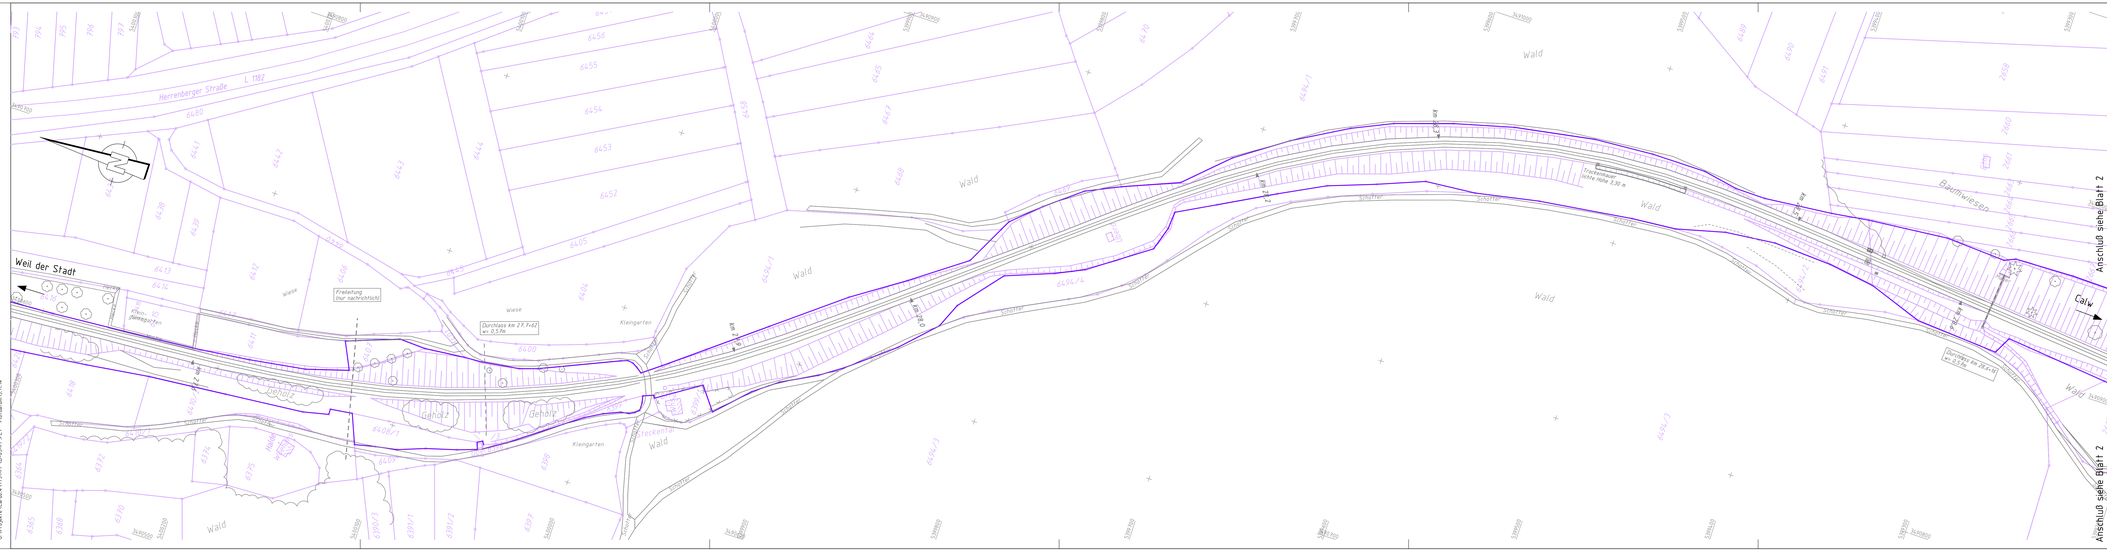

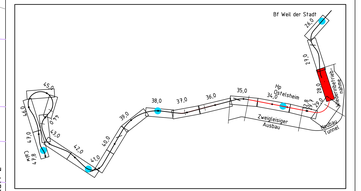

Antrag nach § 18 AEG

Index	Änderungen	Datum	Name

bearbeitet im Auftrag:

LANDKREIS CALW
Abteilung Projekt S-Bahn und ÖPNV
Vogteistraße 42 – 46
75365 Calw

Calw, den 27.10.2015
Datum

Landrat

Planersteller:		Datum	Name
TTK Transport Technologie-Consult Karlsruhe GmbH Beratende Ing. & Verk.-Sachverst. für Eisenb. & ÖPNV	bearbeitet:	22.04.14	G.K.
Karlsruhe, den 06.10.2015 Ort/Datum	gezeichnet:	22.04.14	P.U.
i.V. Unterschrift	geprüft:		

Projekt:

Wiederinbetriebnahme der Strecke Weil der Stadt – Calw

Planbezeichnung:

Neuer Tunnel und zweigleisiger Ausbau Ostelsheim
Lageplan Bestand, Blatt 1
Bau-km 27,55 – 28,68

Maßstab:	Blattnummer:	Anlage:
1:1000	1	3.2

U:\Projekte\Calw\LV\TP\AP\6-03-AP.PLT Portalan=0.1 ltl.