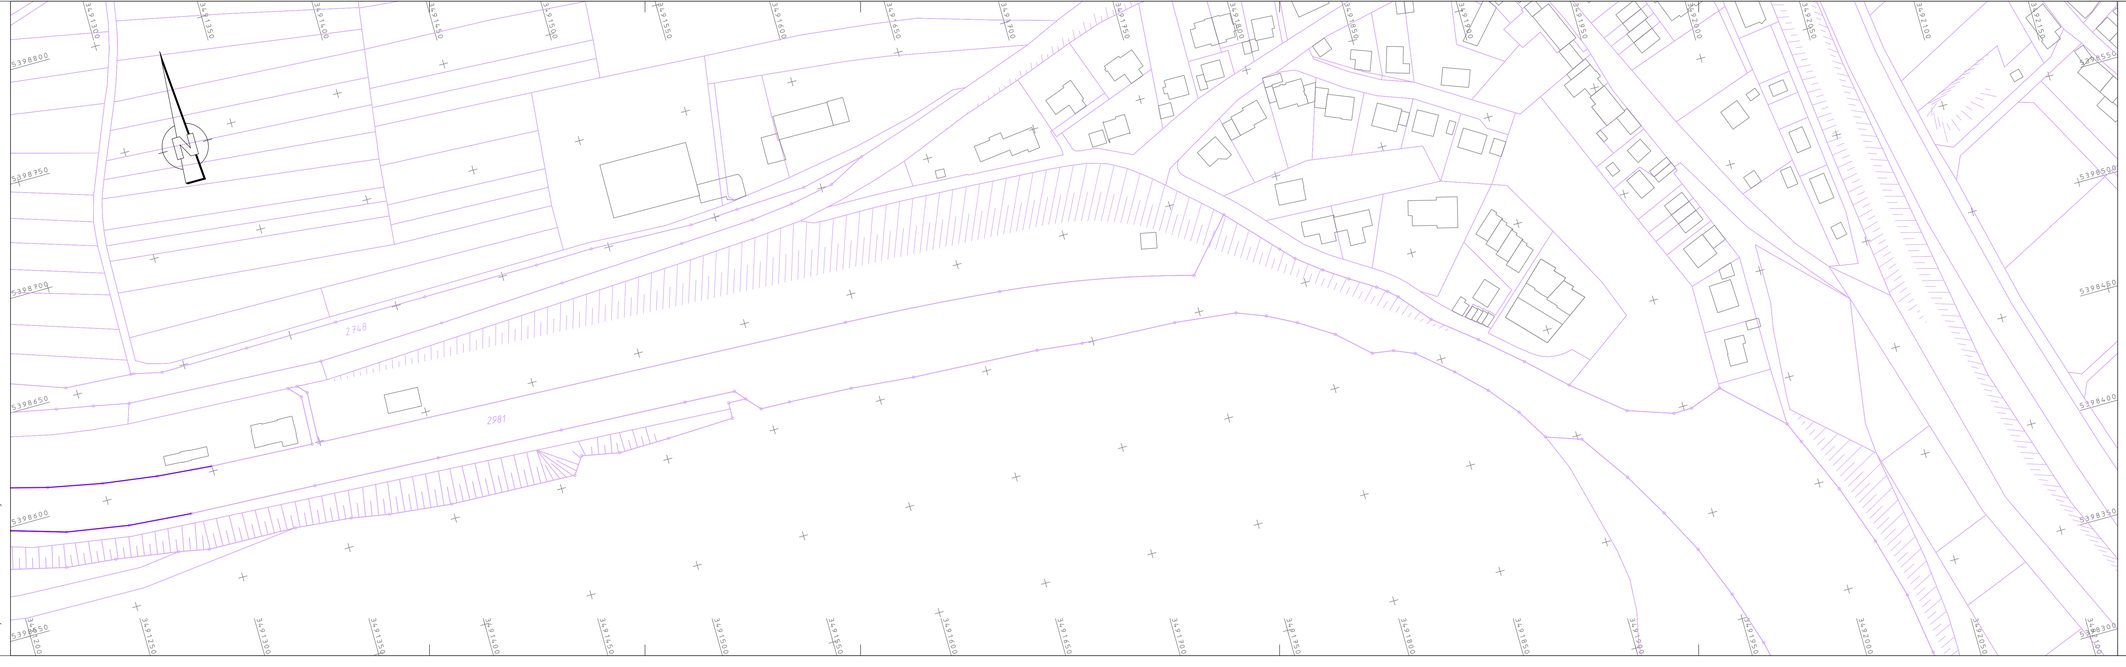

U:\Projekte\Cad8.4\17314-Pf\8-03-Hacksbergschleife.PLT Plotdatum 13.11.14

Antrag nach § 18 AEG

Index	Änderungen	Datum	Name

bearbeitet im Auftrag:

LANDKREIS CALW

Abteilung Projekt S-Bahn und ÖPNV
Vogtestraße 42 - 46
75365 Calw

Calw, den 27.10.2014
Datum

Unterschrift

Planersteller:

TTK Transport Technologie-Consult Karlsruhe GmbH
Geregistrate 53 ● NGO Karlsruhe ● Telefon 0721 / 42565-0

Karlsruhe, den 06.10.2014
Datum

i.V. Wößner
Unterschrift

	Datum:	Name:
bearbeitet:	22.07.14	G.K.
gezeichnet:	22.07.14	N.T.
geprüft:		

Projekt:

Wiederinbetriebnahme der Strecke Weil der Stadt – Calw

Planbezeichnung:

Hacksbergschleife
Lageplan Bestand, Blatt 2

Maßstab:	Blattnummer:	Anlage:
1:1000	2	3.3