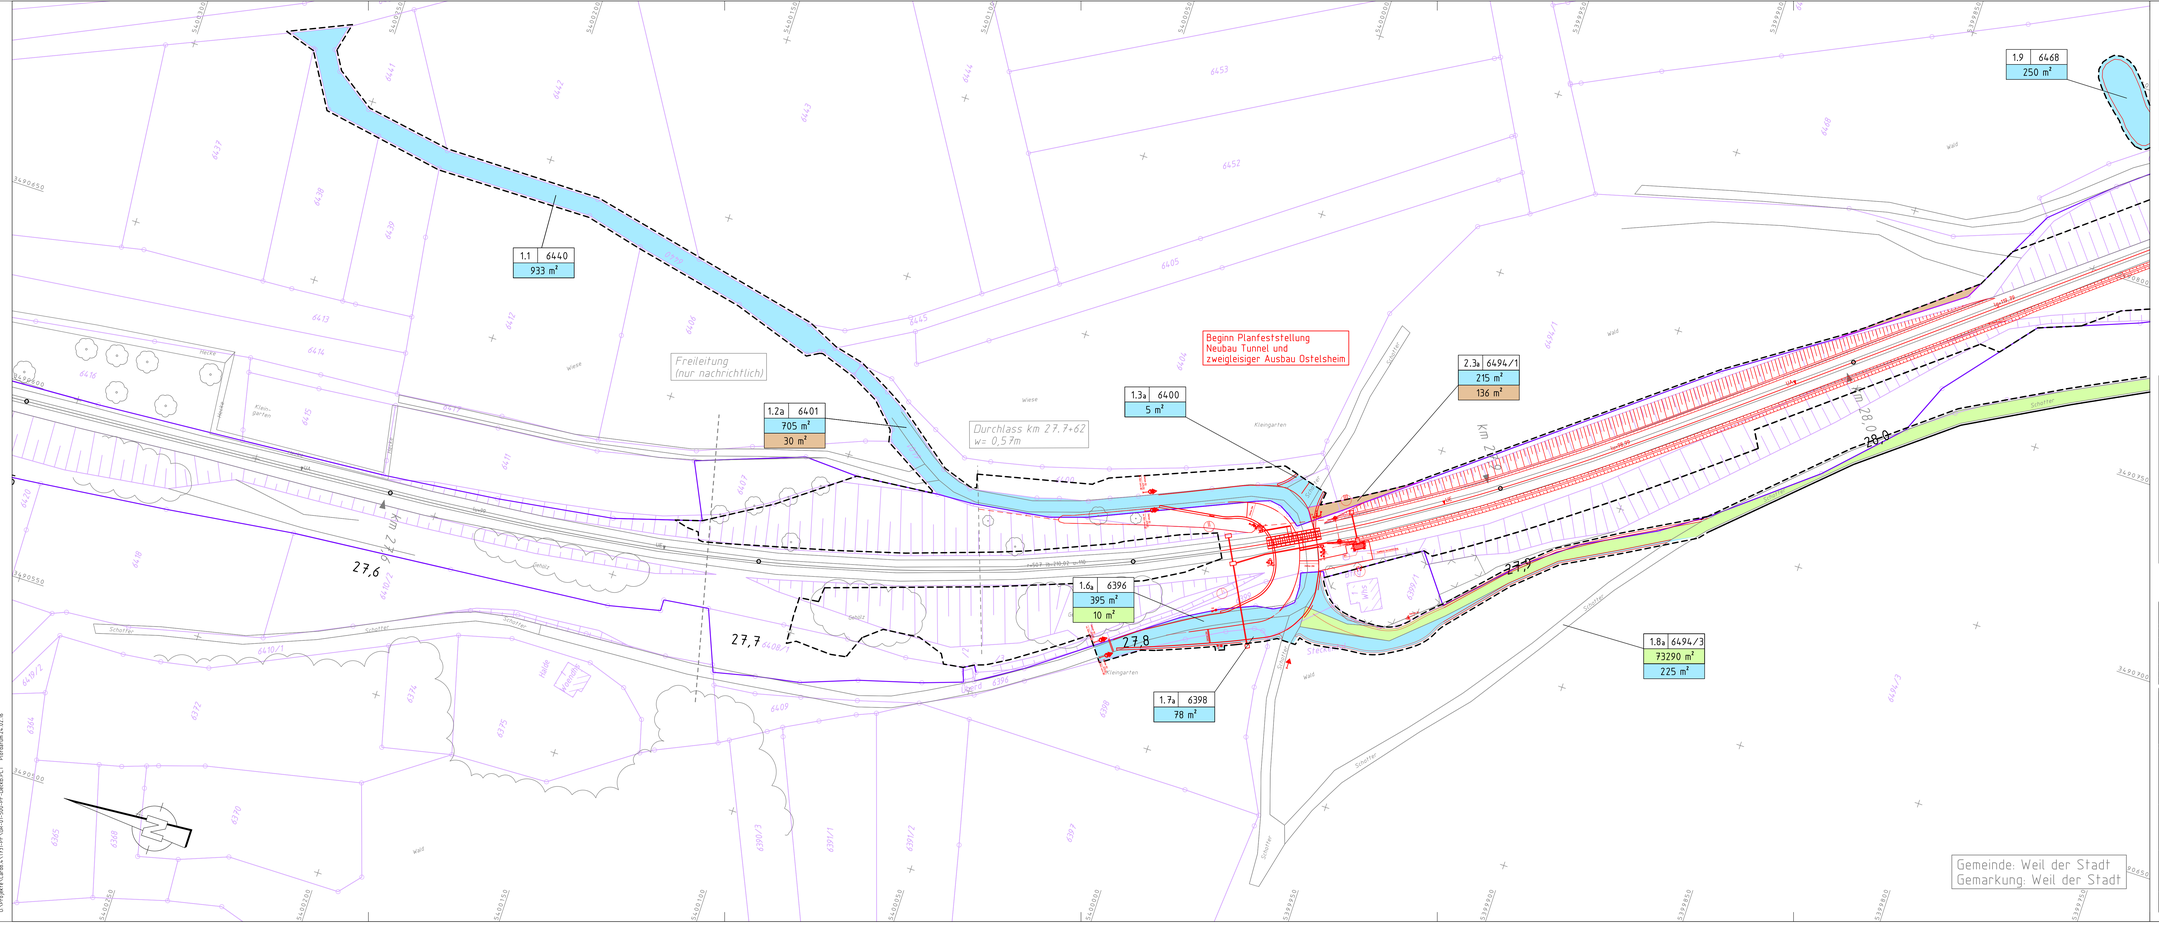

Legende

Laufende Nr.	Flurstücks Nr.
Grunderwerb	
Grunddienstbarkeit	
Vorübergehende Inanspruchnahme	
Vorübergehende Inanspruchnahme (BE-Fläche)	

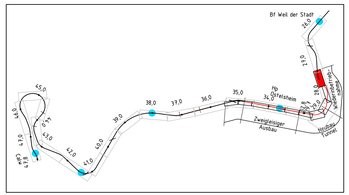

Deckblatt zum Planfeststellungsverfahren

Antrag nach § 18 AEG

Index	Änderungen	Datum	Name
a	Wiederherstellung des trassennahen Forstweges als Zufahrtweg	Jun. 2015	G.K./P.U.
	Überarbeitung nichtlinienkonforme Erneuerung nach Einwendung zur Planfeststellung	Jun. 2015	G.K./P.U.

bearbeitet im Auftrag:

LANDKREIS CALW
Abteilung Projekt S-Bahn und ÖPNV
Vogteistraße 42 - 46
75365 Calw

Calw, den 01.07.2015
Datum

Unterschrift

Planersteller:

TTK Transport-Technologie-Consult Karlsruhe GmbH
Gesellschaft für ÖPNV Karlsruhe ■ Telefon 0721 / 62503-0

Karlsruhe, den 01.07.2015
Datum

Unterschrift

	Datum	Name
bearbeitet:	22.04.14	G.K.
gezeichnet:	22.04.14	P.U.
geprüft:		

Projekt:

Wiederinbetriebnahme der Strecke Weil der Stadt – Calw

Planbezeichnung:

Lageplan Grunderwerb
km 27,55 – 28,10

Maßstab:	Blattnummer:	Anlage:
1:1000	1	5.1a

U:\Projekte\Calw\4.1111_WT-CW-01-500_PF-Deck\Pu_1 Plotdatum: 24.07.14