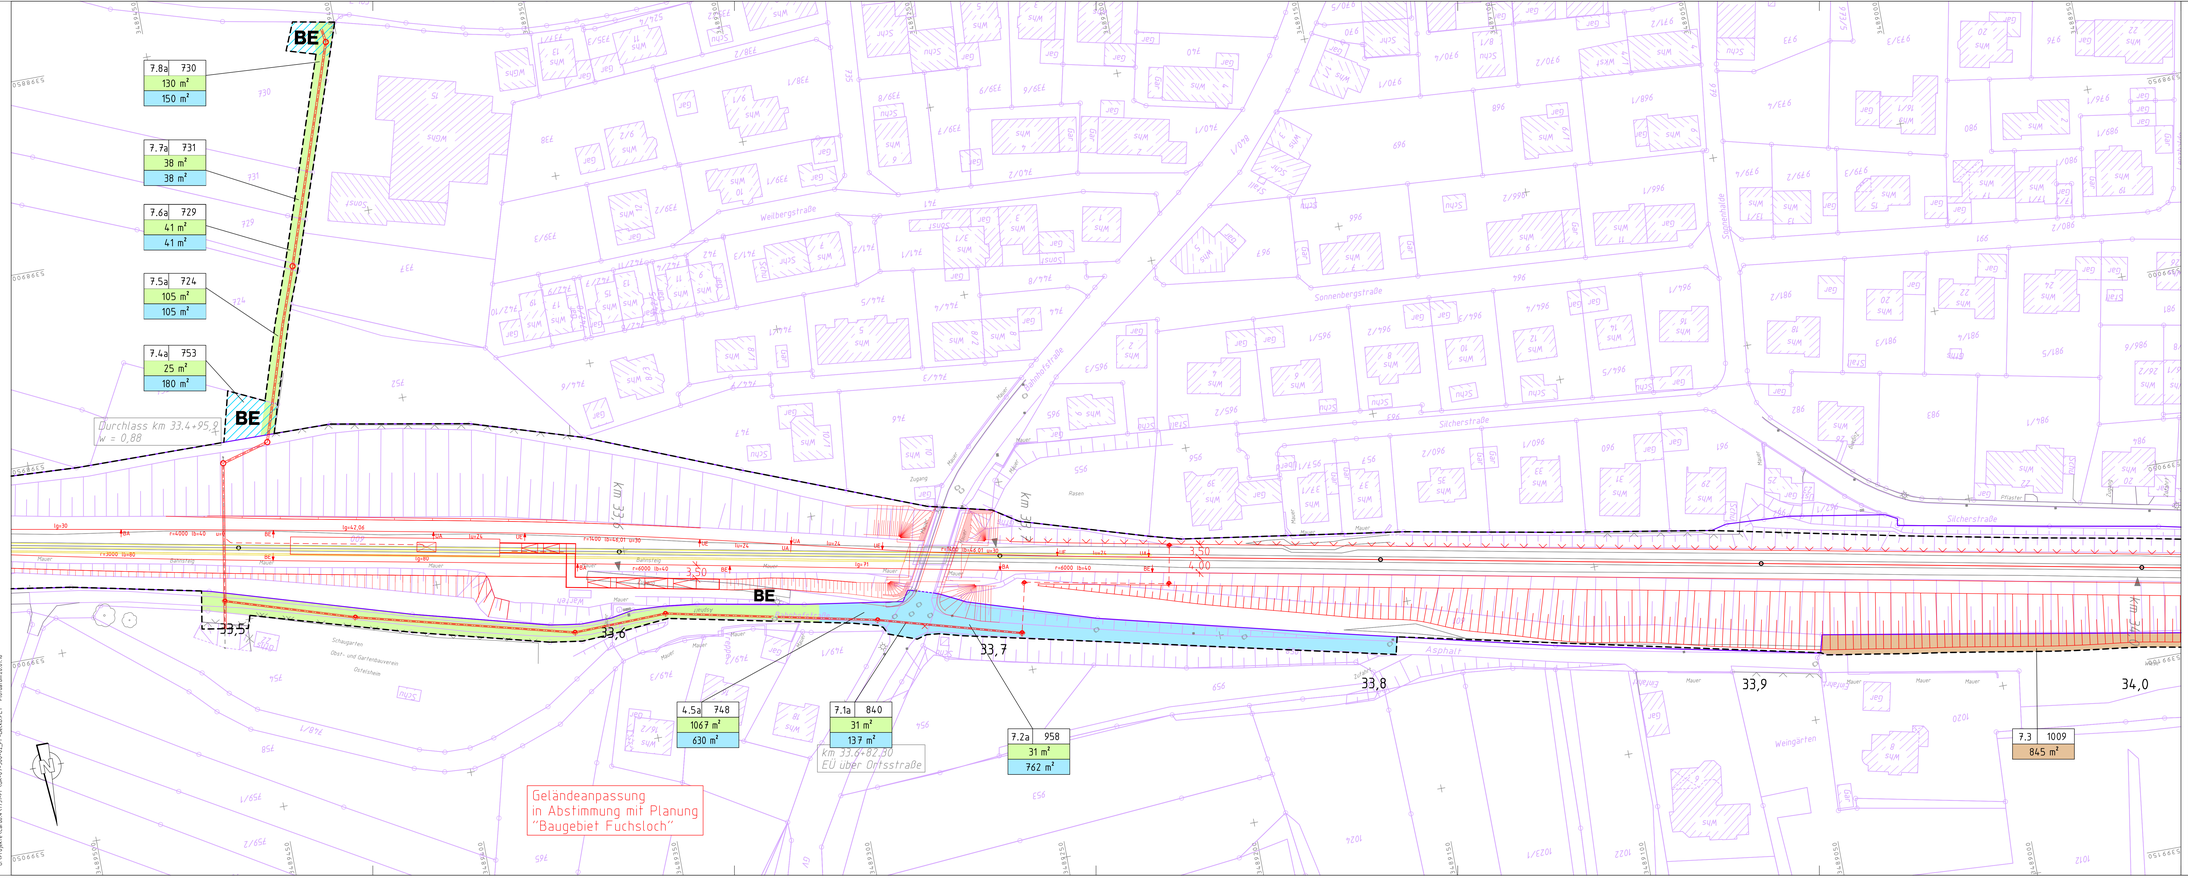

Deckblatt zum Planfeststellungsverfahren

Antrag nach § 18 AEG

Index	Änderungen	Datum	Name
a	Änderung Entwässerungsplanung	Nov. 2015	J.O./P.U.

bearbeitet im Auftrag:

LANDKREIS CALW
Abteilung Projekt S-Bahn und ÖPNV
Vogtestraße 42 – 46
75365 Calw

Datum: Calw, den 21.12.2015
Unterschrift

Planersteller:

TTK2 Transport Technologie Consult Karlsruhe GmbH
Sonnenstraße 24 • 76131 Karlsruhe • Telefon 0721 / 626018

Datum: Karlsruhe, den 21.12.2015
Unterschrift

	Datum:	Name:
bearbeitet:	22.04.14	G.K.
gezeichnet:	22.04.14	P.U.
geprüft:		

Projekt:

Wiederinbetriebnahme der Strecke Weil der Stadt – Calw

Planbezeichnung:

Lageplan Grunderwerb
km 33,4+60 – 34,0+00

Maßstab:	Blattnummer:	Anlage:
1:1000	,	5.1a