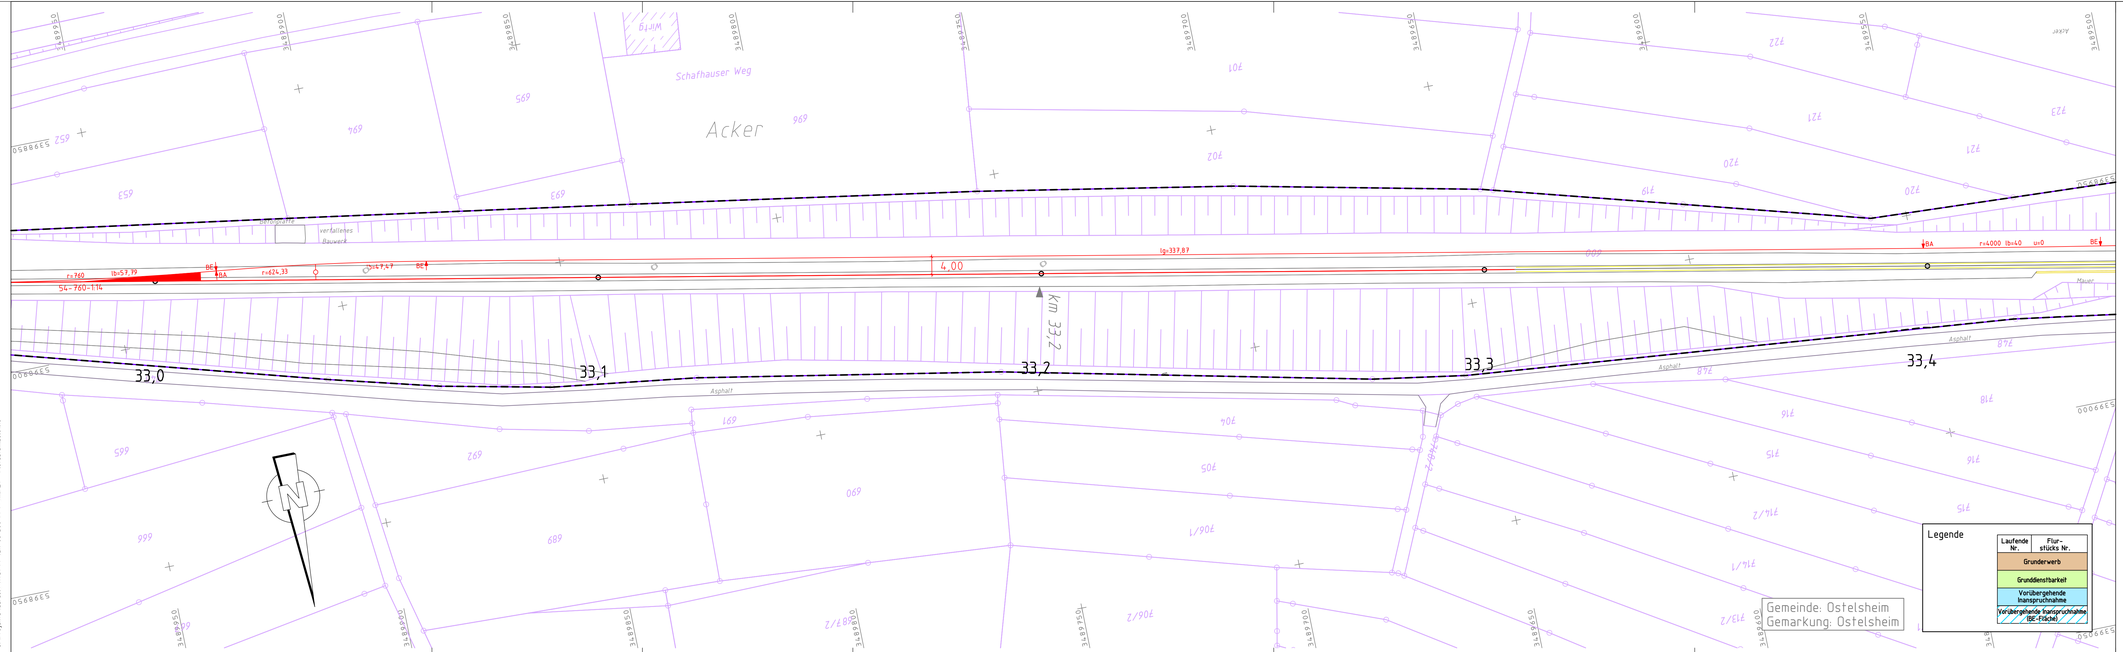

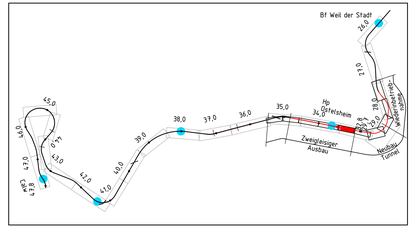

Antrag nach § 18 AEG

Index	Änderungen	Datum	Name

bearbeitet im Auftrag:

LANDKREIS CALW

Abteilung Projekt S-Bahn und ÖPNV
Vogteistraße 42 - 46
75365 Calw

Calw, den 27.10.2014
Datum

Unterschrift

Planersteller:

TTK Transport Technologie-Consult Karlsruhe GmbH
Geregelt nach SS 6 HOFF Karlsruhe ■ Telefon 0721 / 42563-0

Karlsruhe, den 06.10.2014
Datum

i.V. Wöhner
Unterschrift

	Datum:	Name:
bearbeitet:	17.06.15	G.K.
gezeichnet:	17.06.15	P.U.
geprüft:		

Projekt:

Wiederinbetriebnahme der Strecke Weil der Stadt – Calw

Planbezeichnung:

Lageplan Grunderwerb, Achsabstand 4 m
km – 32,97 – km 33,38

Maßstab:	Blattnummer:	Anlage:
1:500	6	5.1

U:\Projekte\Calw84\1731-PF\GR-06-500-PFY-4m.PLT Plotdatum:28.01.16