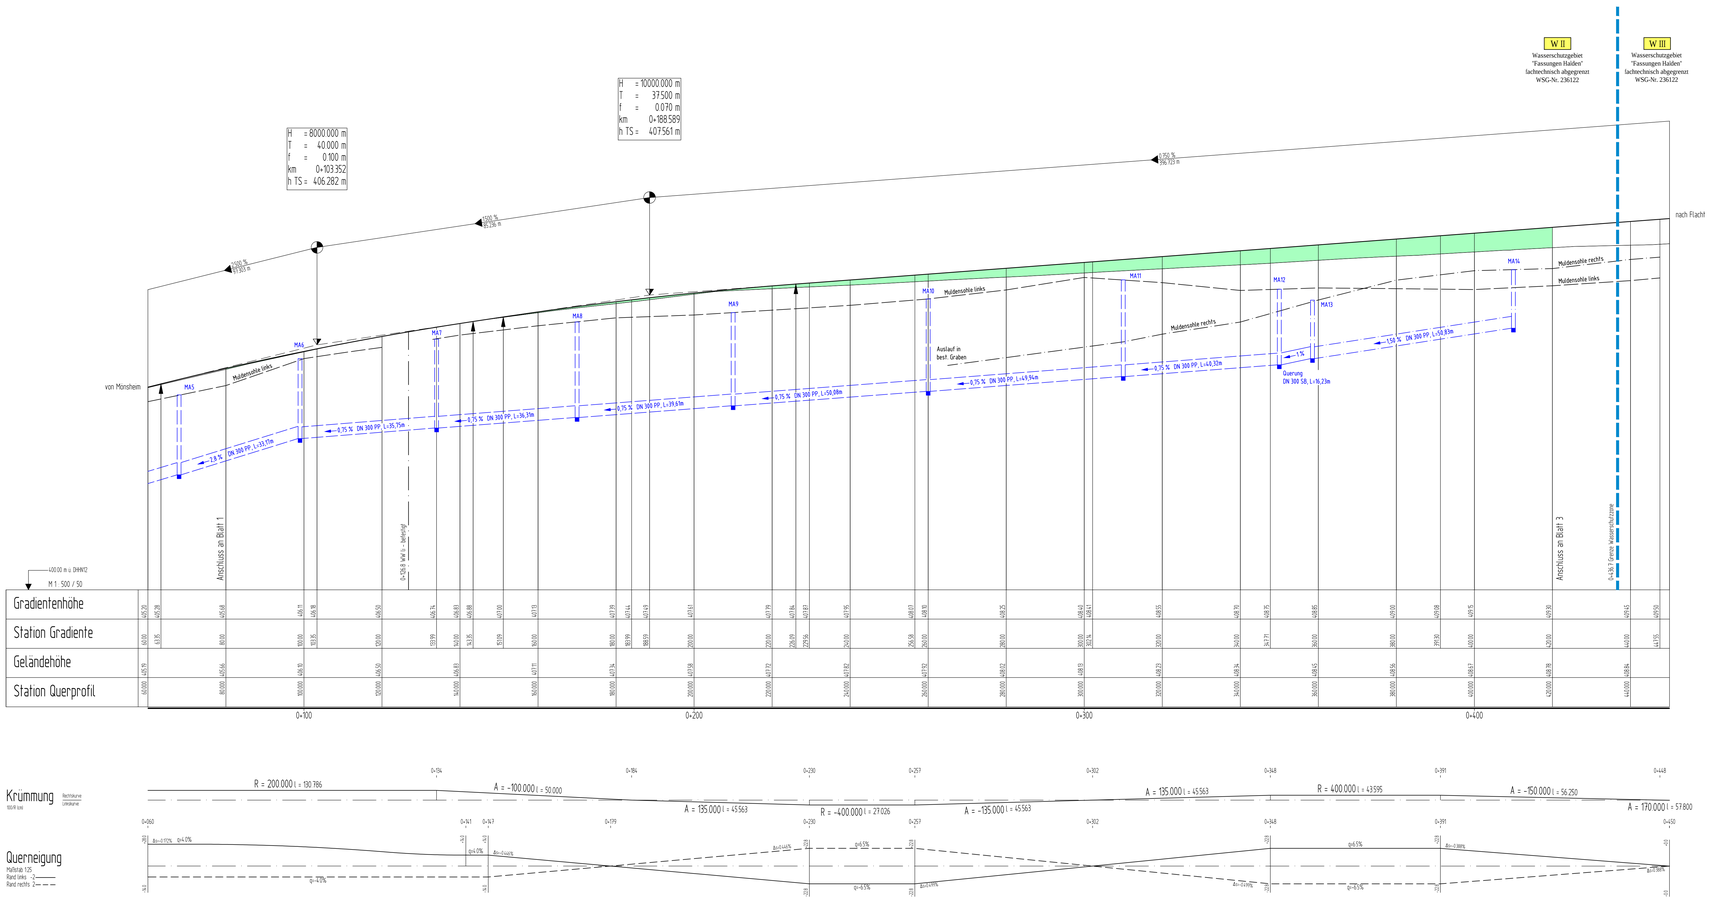

Zeichenerklärung:

- Gelände
- Gradiente
- Auftrag
- Abtrag
- Wannen-, Kuppenhalbmesser / Tangentenlänge / Bogenstich / Stationsangabe / Höhe Tangentenschnittpunkt
- Neigungsbrechpunkt mit Angabe der Gefällrichtung in Prozent, Länge der Gefällstrecke und Neigungsbrechpunkt mit Angabe
- Hochpunkt / Tiefpunkt
- Ausrundungsanfang und -ende
- Muldensohle links
- Muldensohle rechts
- Schacht links / Schacht rechts
- Rohrleitung mit Angabe der Längsneigung: 1,2 % links / 1,2 % rechts

1 2 3 4 5 6 7 8

I-S-T-W PLANUNGSGESELLSCHAFT MBH
Franzstraße 4, 71638 Ludwigsburg, Telefon: 07141/24256-0, Telefax: 07141/24256-99
Ludwigstraße 11, 75365 Calw, Telefon: 07051/59701-0, Telefax: 07051/59701-99
Am Schuppach 3, 74523 Schwäbisch Hall, Telefon: 07912/22366-0, Telefax: 07912/22366-99

	Datum	Name
gezeichnet	01.06.2018	Pe / Lei
geprüft	01.06.2018	Ze
freigegeben	01.06.2018	Ze

Landratsamt Enzkreis
Amt für Nachhaltige Mobilität
Zähringer Allee 3
75177 Pforzheim

	Datum	Name
bearbeitet		

Nr.	Art der Änderung	Datum	Name

	von Netzknoten	nach Netzknoten	Station
Anfangsstation	7 1 1 9 0 5 5	7 1 1 9 0 4 5	0 0 0 0
Endstation	7 1 1 9 0 4 5	7 1 1 9 0 1 8	0 3 2 4

Lagesystem:	GK [X]	UTM [ ]	Stand Kataster:	12 / 2012
Höhensystem:	DHHN12 [X]	NHN [ ]	Bestandsvermessung:	12 / 2012

FESTSTELLUNGSENTWURF

Straßenbauverwaltung Baden - Württemberg

Straße: K 4569
Nächster Ort: Flacht
PROJS-Nr.:
PSP- Element:

Unterlage 6
Blatt-Nr. 2
Höhenplan
Bau-km 0+080 bis 0+420
Maßstab: 1:500/50

K 4569 / K 1017
Ausbau zwischen der L 1134 und der geplanten Südanbindung EWZ Weissach

Bau-km 0+003.250 bis 2+120.000

Aufgestellt:
Pforzheim, den 04. Juni 2018
Landratsamt Enzkreis
Amt für Nachhaltige Mobilität

gez. Wexel .....

Geschwister E.Landwirth für Sportlichkeit und Landerhaltung Baden-Württemberg, www.gmbh.de, Nr. 2012-1-119
Geschwister E.Landwirth für Sportlichkeit und Landerhaltung Baden-Württemberg

B:\projekte\0654\0654001\04_CAD\04_Layout\0654001_02_G_STR_06_000_HPL.dwg