


Zeichenerklärung:

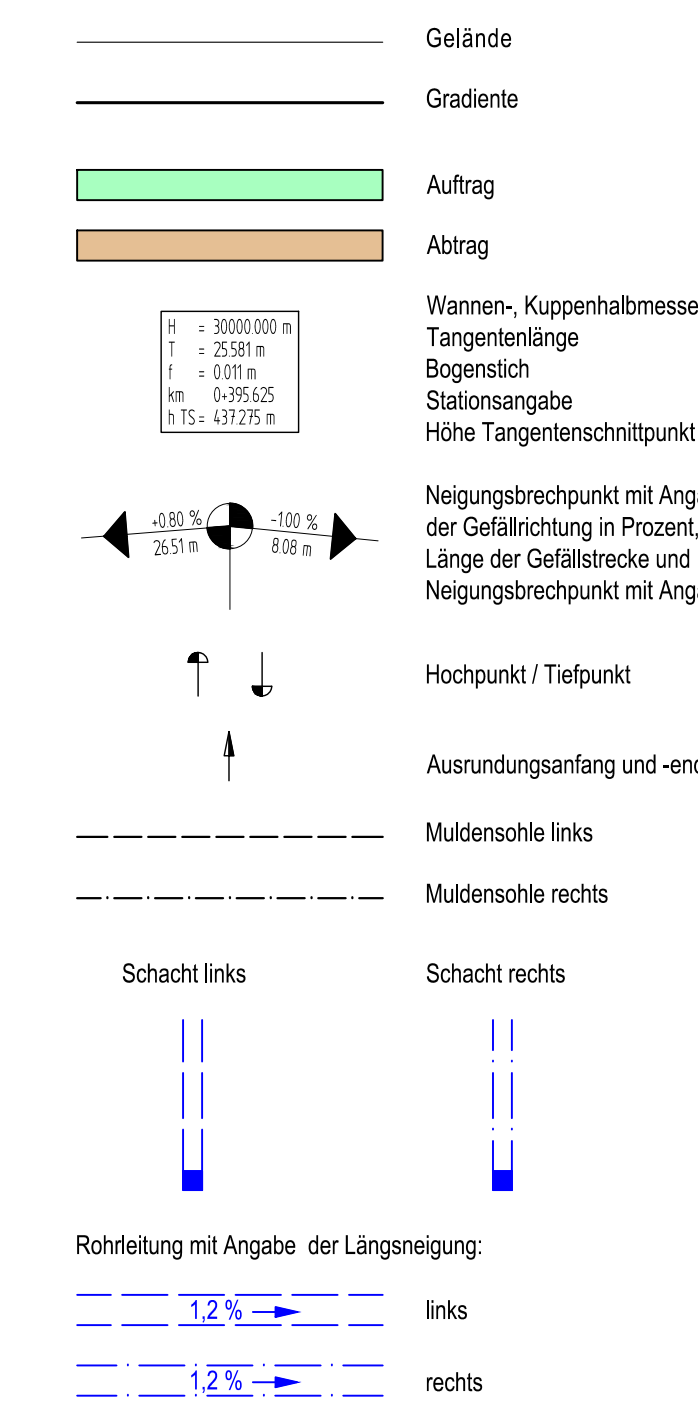

1	2	3	4	5	6	7	8
I-S-T-W PLANUNGSGESELLSCHAFT MBH		Datum	Name				
Frankfurt 4 7103 Ludwigstr.		01.06.2018	Pe / Lei				
Tel: 011414238-0		01.06.2018	Zs				
Tel: 011414238-99		01.06.2018	Zs				

Landratsamt Enzkreis Amt für Nachhaltige Mobilität Zähringer Allee 3 75177 Pforzheim		Datum	Name
		01.06.2018	Zs

Nr.	Art der Änderung	Datum	Name

von Netzknoten	nach Netzknoten	Station
71119055	71119045	01000
71119045	71119018	0131214

Lage-system:	GK	UTM	Stand-Kataster:	12 / 2012
Höhen-system:	DHHN12	NHN	Bestandsvermessung:	12 / 2012

FESTSTELLUNGSENTWURF

Straßenbauverwaltung Baden - Württemberg	Unterlage 6
Straße: K 4569	Blatt-Nr. 3
Nächster Ort: Flacht	Höhenplan
PROJIS-Nr.:	Bau-km 0+420 bis 0+720
PSP-Element:	Maßstab: 1:500/50

K 4569 / K 1017 Ausbau zwischen der L 1134 und der geplanten Südanbindung EWZ Weissach	
Bau-km 0+003.250 bis 2+120.000	
Aufgestellt: Pforzheim, den 04. Juni 2018 Landratsamt Enzkreis Amt für Nachhaltige Mobilität	
gez. Wechsel	