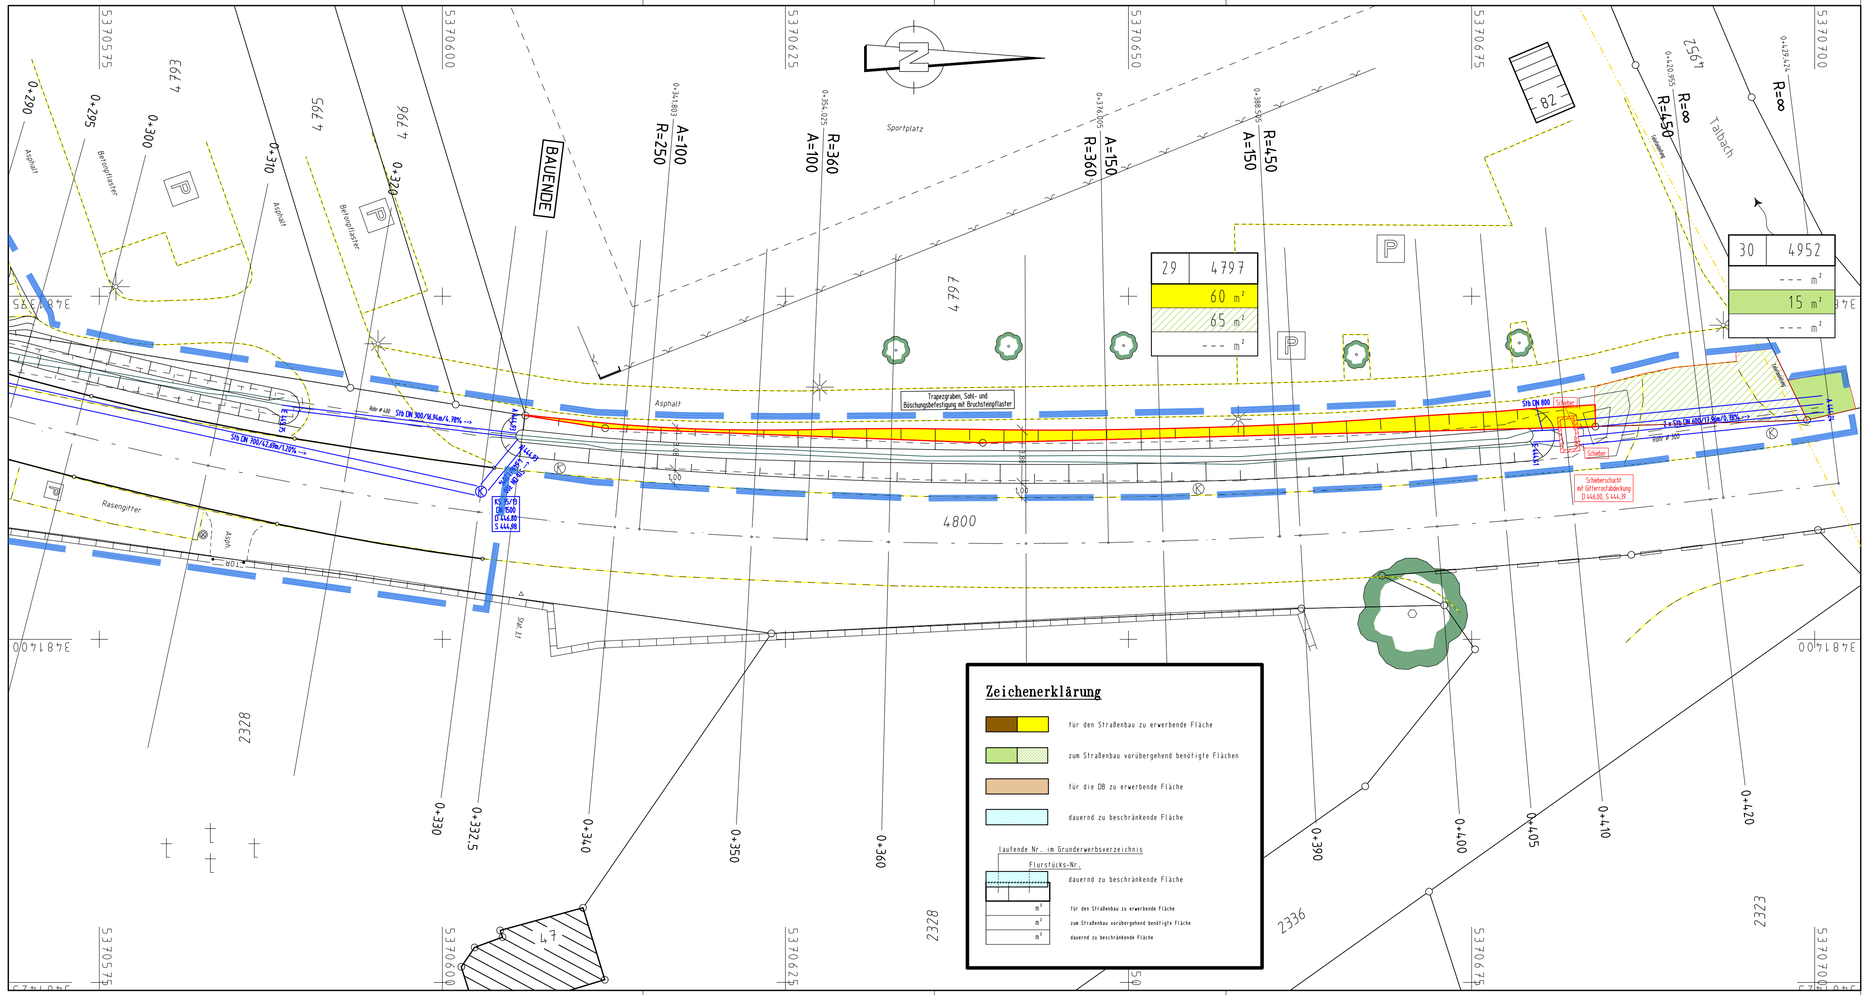

Ingenieurbüro für Bauwesen Dipl.-Ing. Alfred Müller Regierungsbaumeister 72459 Albstadt-Lautlingen, Telefon 07431/9485355, Telefax 07431/9485371		Datum	Name
	gezeichnet	Juni 2022	Müller
	geprüft	Juni 2022	Müller
	freigegeben	Juni 2022	Müller

Landratsamt Freudenstadt Straßenbau		Datum	Name
	bearbeitet		

Nr.	Art der Änderung	Datum	Name
1	Änderung Rohrdurchmesser Kanal Bau-km 0+070 bis Bau-km 0+130 von DN 300 mm auf DN 500 mm	Juni 2022	Müller
2	Änderung Rohrdurchmesser Kanal Bau-km 0+130 bis Bau-km 0+205 von DN 400 mm auf DN 700 mm	Juni 2022	Müller
3	Änderung Rohrdurchmesser Kanal Bau-km 0+205 bis Bau-km 0+332 von DN 500 mm auf DN 700 mm	Juni 2022	Müller

	von Netzknoten	nach Netzknoten	Station
Anfangsstation	7518033	7518042	270,00
Endstation	7518033	7618042	3100,00

Lagesystem:	GK [X]	UTM [ ]	Stand Kataster:	2015
Höhensystem:	NN [X]	NHN [ ]	Bestandsvermessung:	2015

FESTSTELLUNGSENTWURF

Straßenbauverwaltung Baden-Württemberg		
Straße: K 4709	Unterlage 10	
Nächster Ort: Eutingen i. G.	Blatt-Nr. 2	
	Grunderwerbsplan	
PSP- Element:	Maßstab: 1 : 250	

K 4709

Erneuerung Eisenbahnüberführung südlich Eutingen bei km 60.076 der Bahnstrecke 4860 (Stuttgart-Horb)

Aufgestellt:
Freudenstadt, den 15.09.2022
Landratsamt - Straßenbauamt

CARD/1