


Ausbaugerschnitt Einschnitt Vollausbau mit Geh- und Radweg M 1:50 (rechts der Bahn)

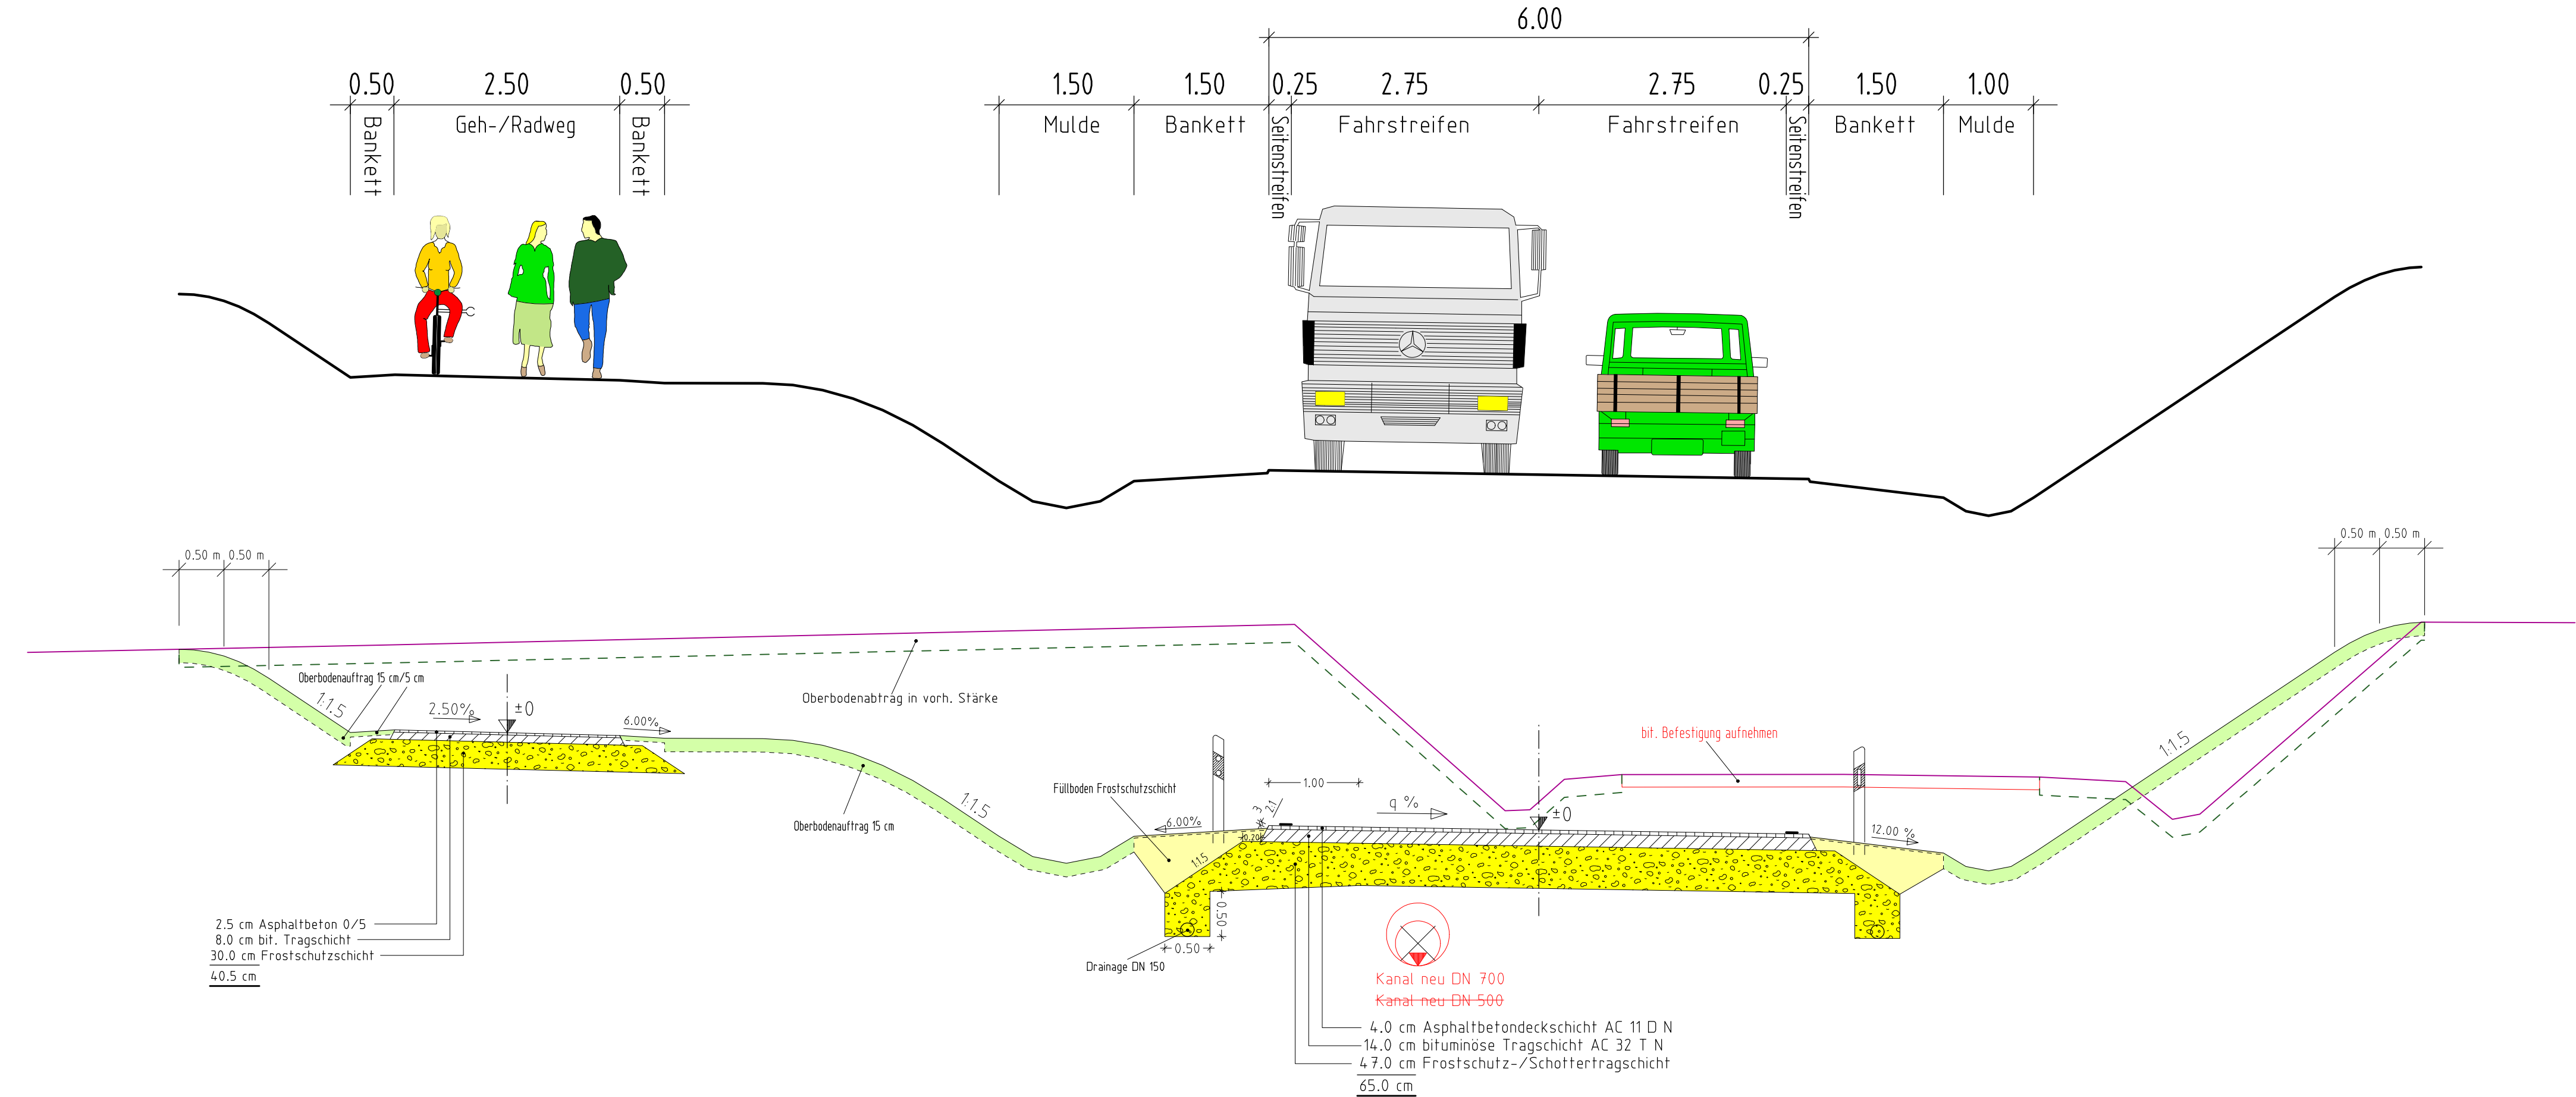

AUFBAU NACH RStO 2012
Tafel 1, Bk1,0 Zeile 1
