



Ausbauquerschnitt K 4 709 Einschnitt Vollausbau M 1:50

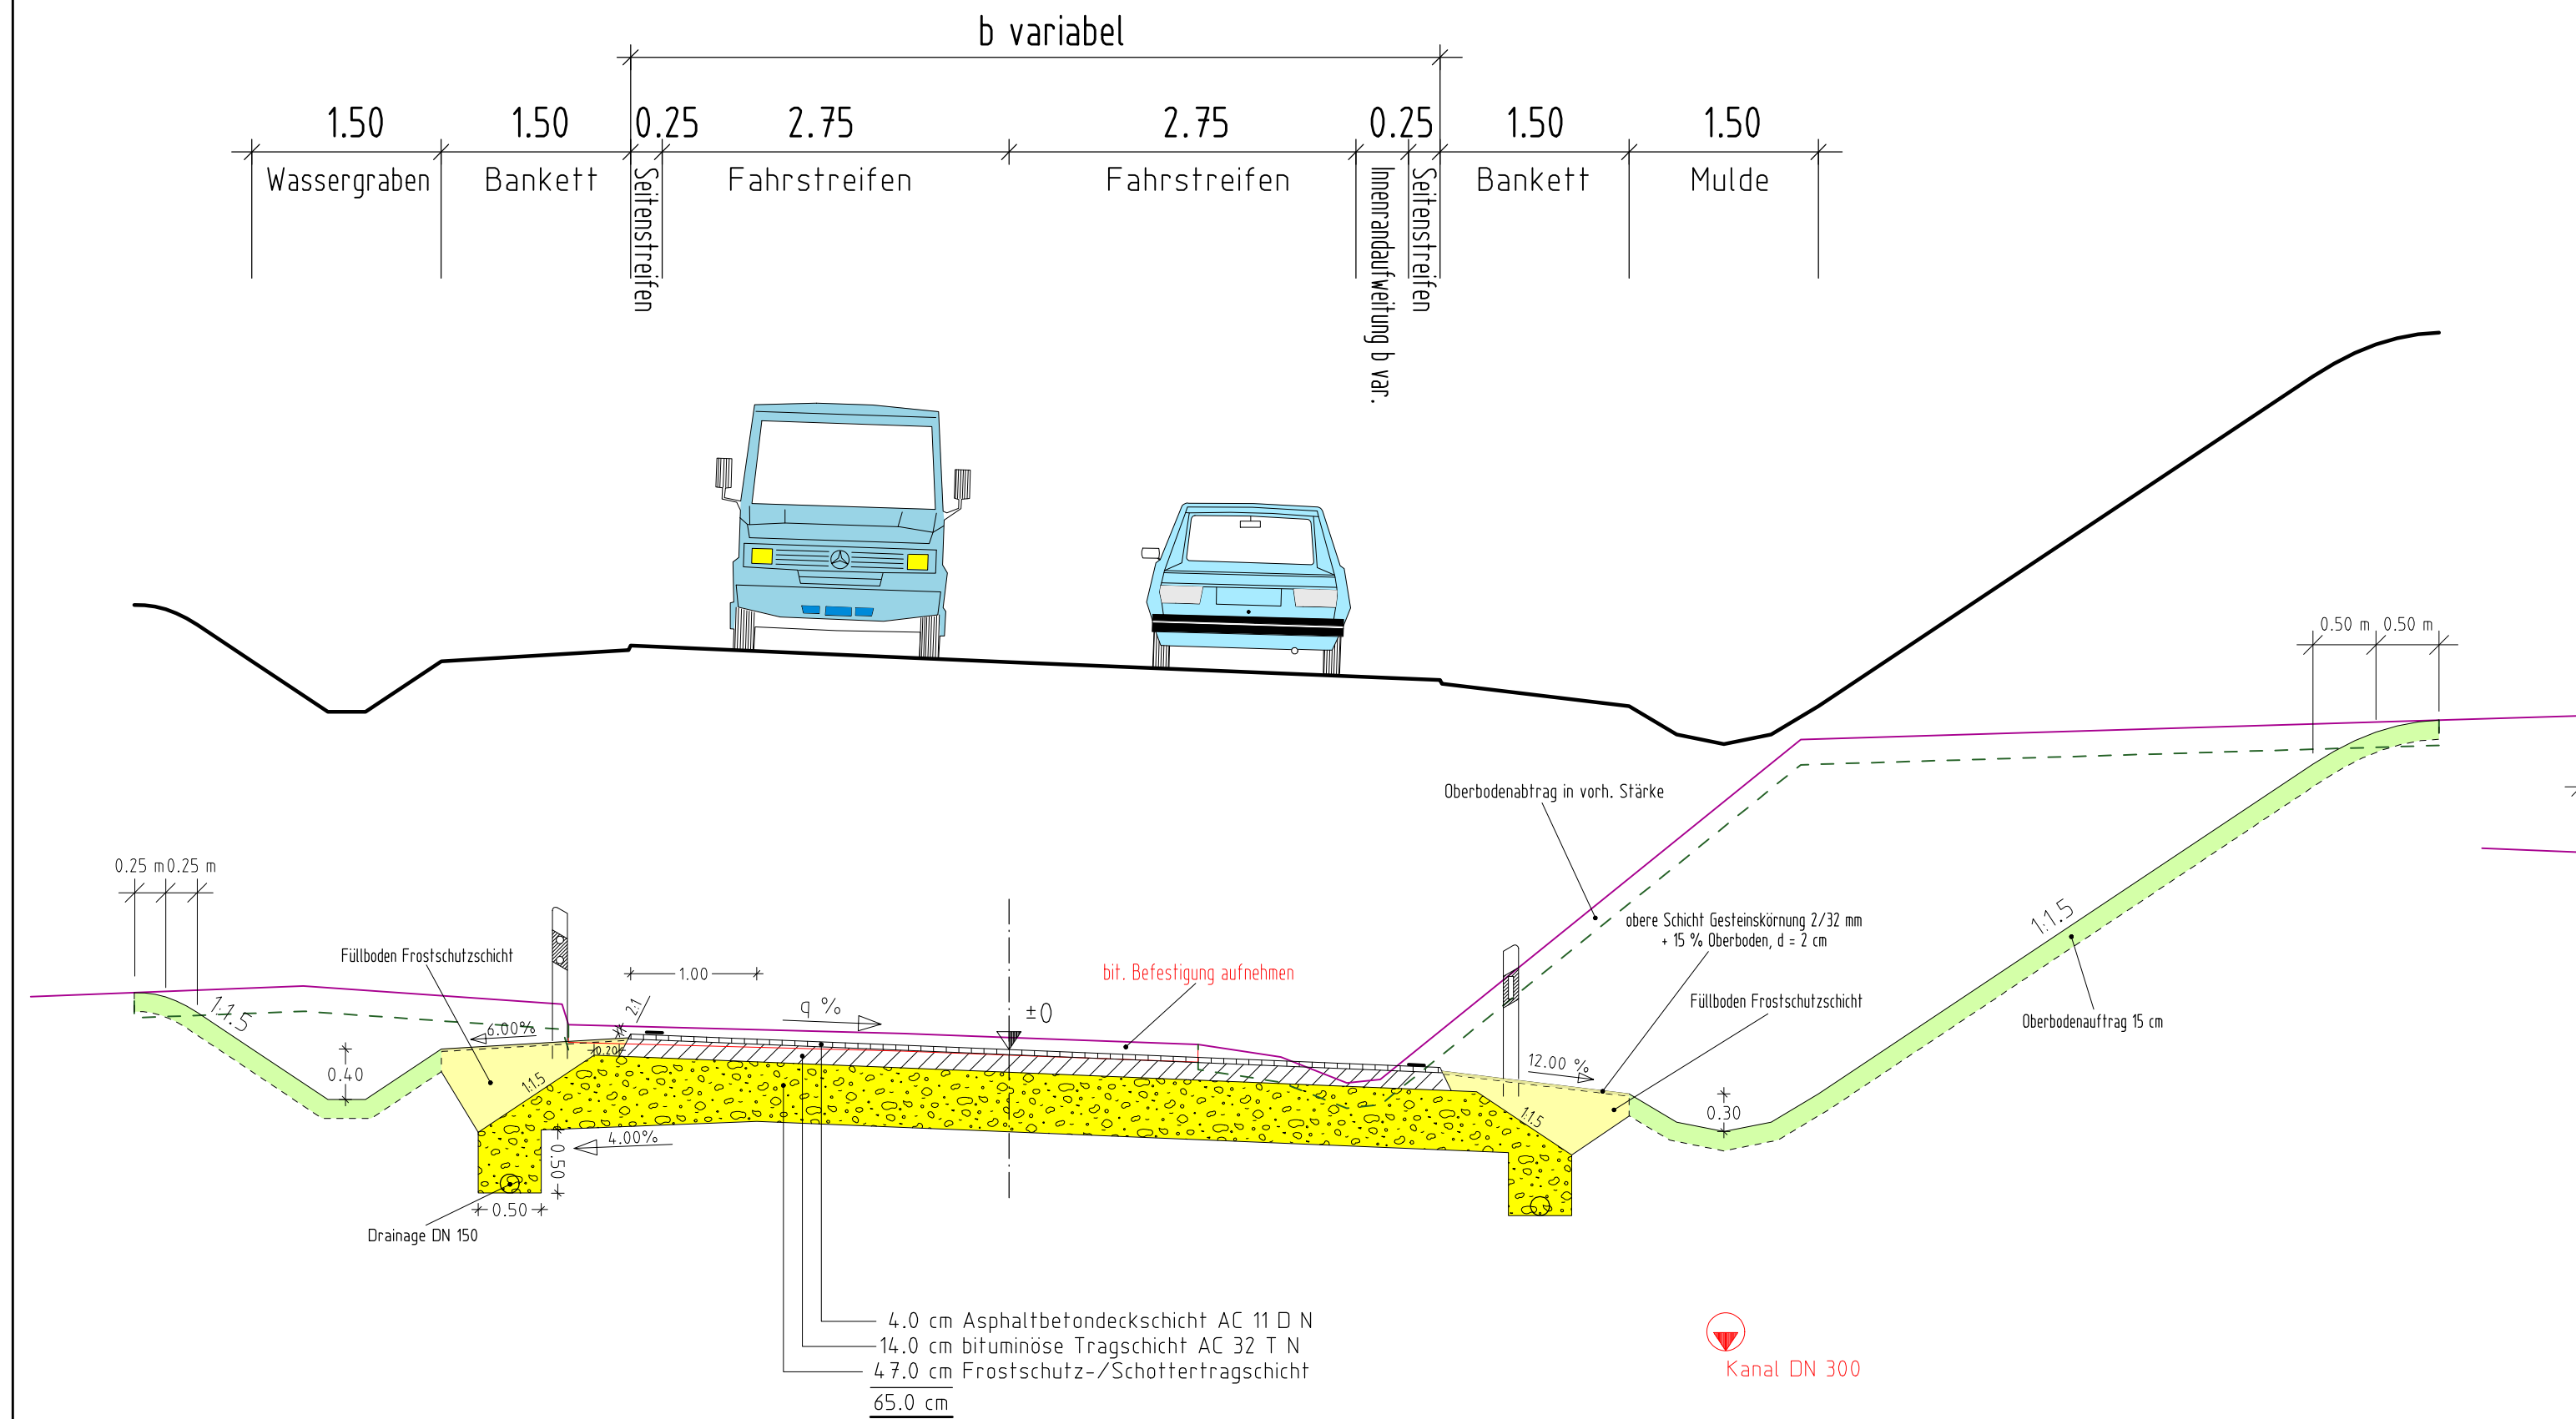

AUFBAU NACH RStO 2012
Tafel 1, Bk1,0 Zeile 1

Ausbauquerschnitt Wirtschaftswege M 1:50

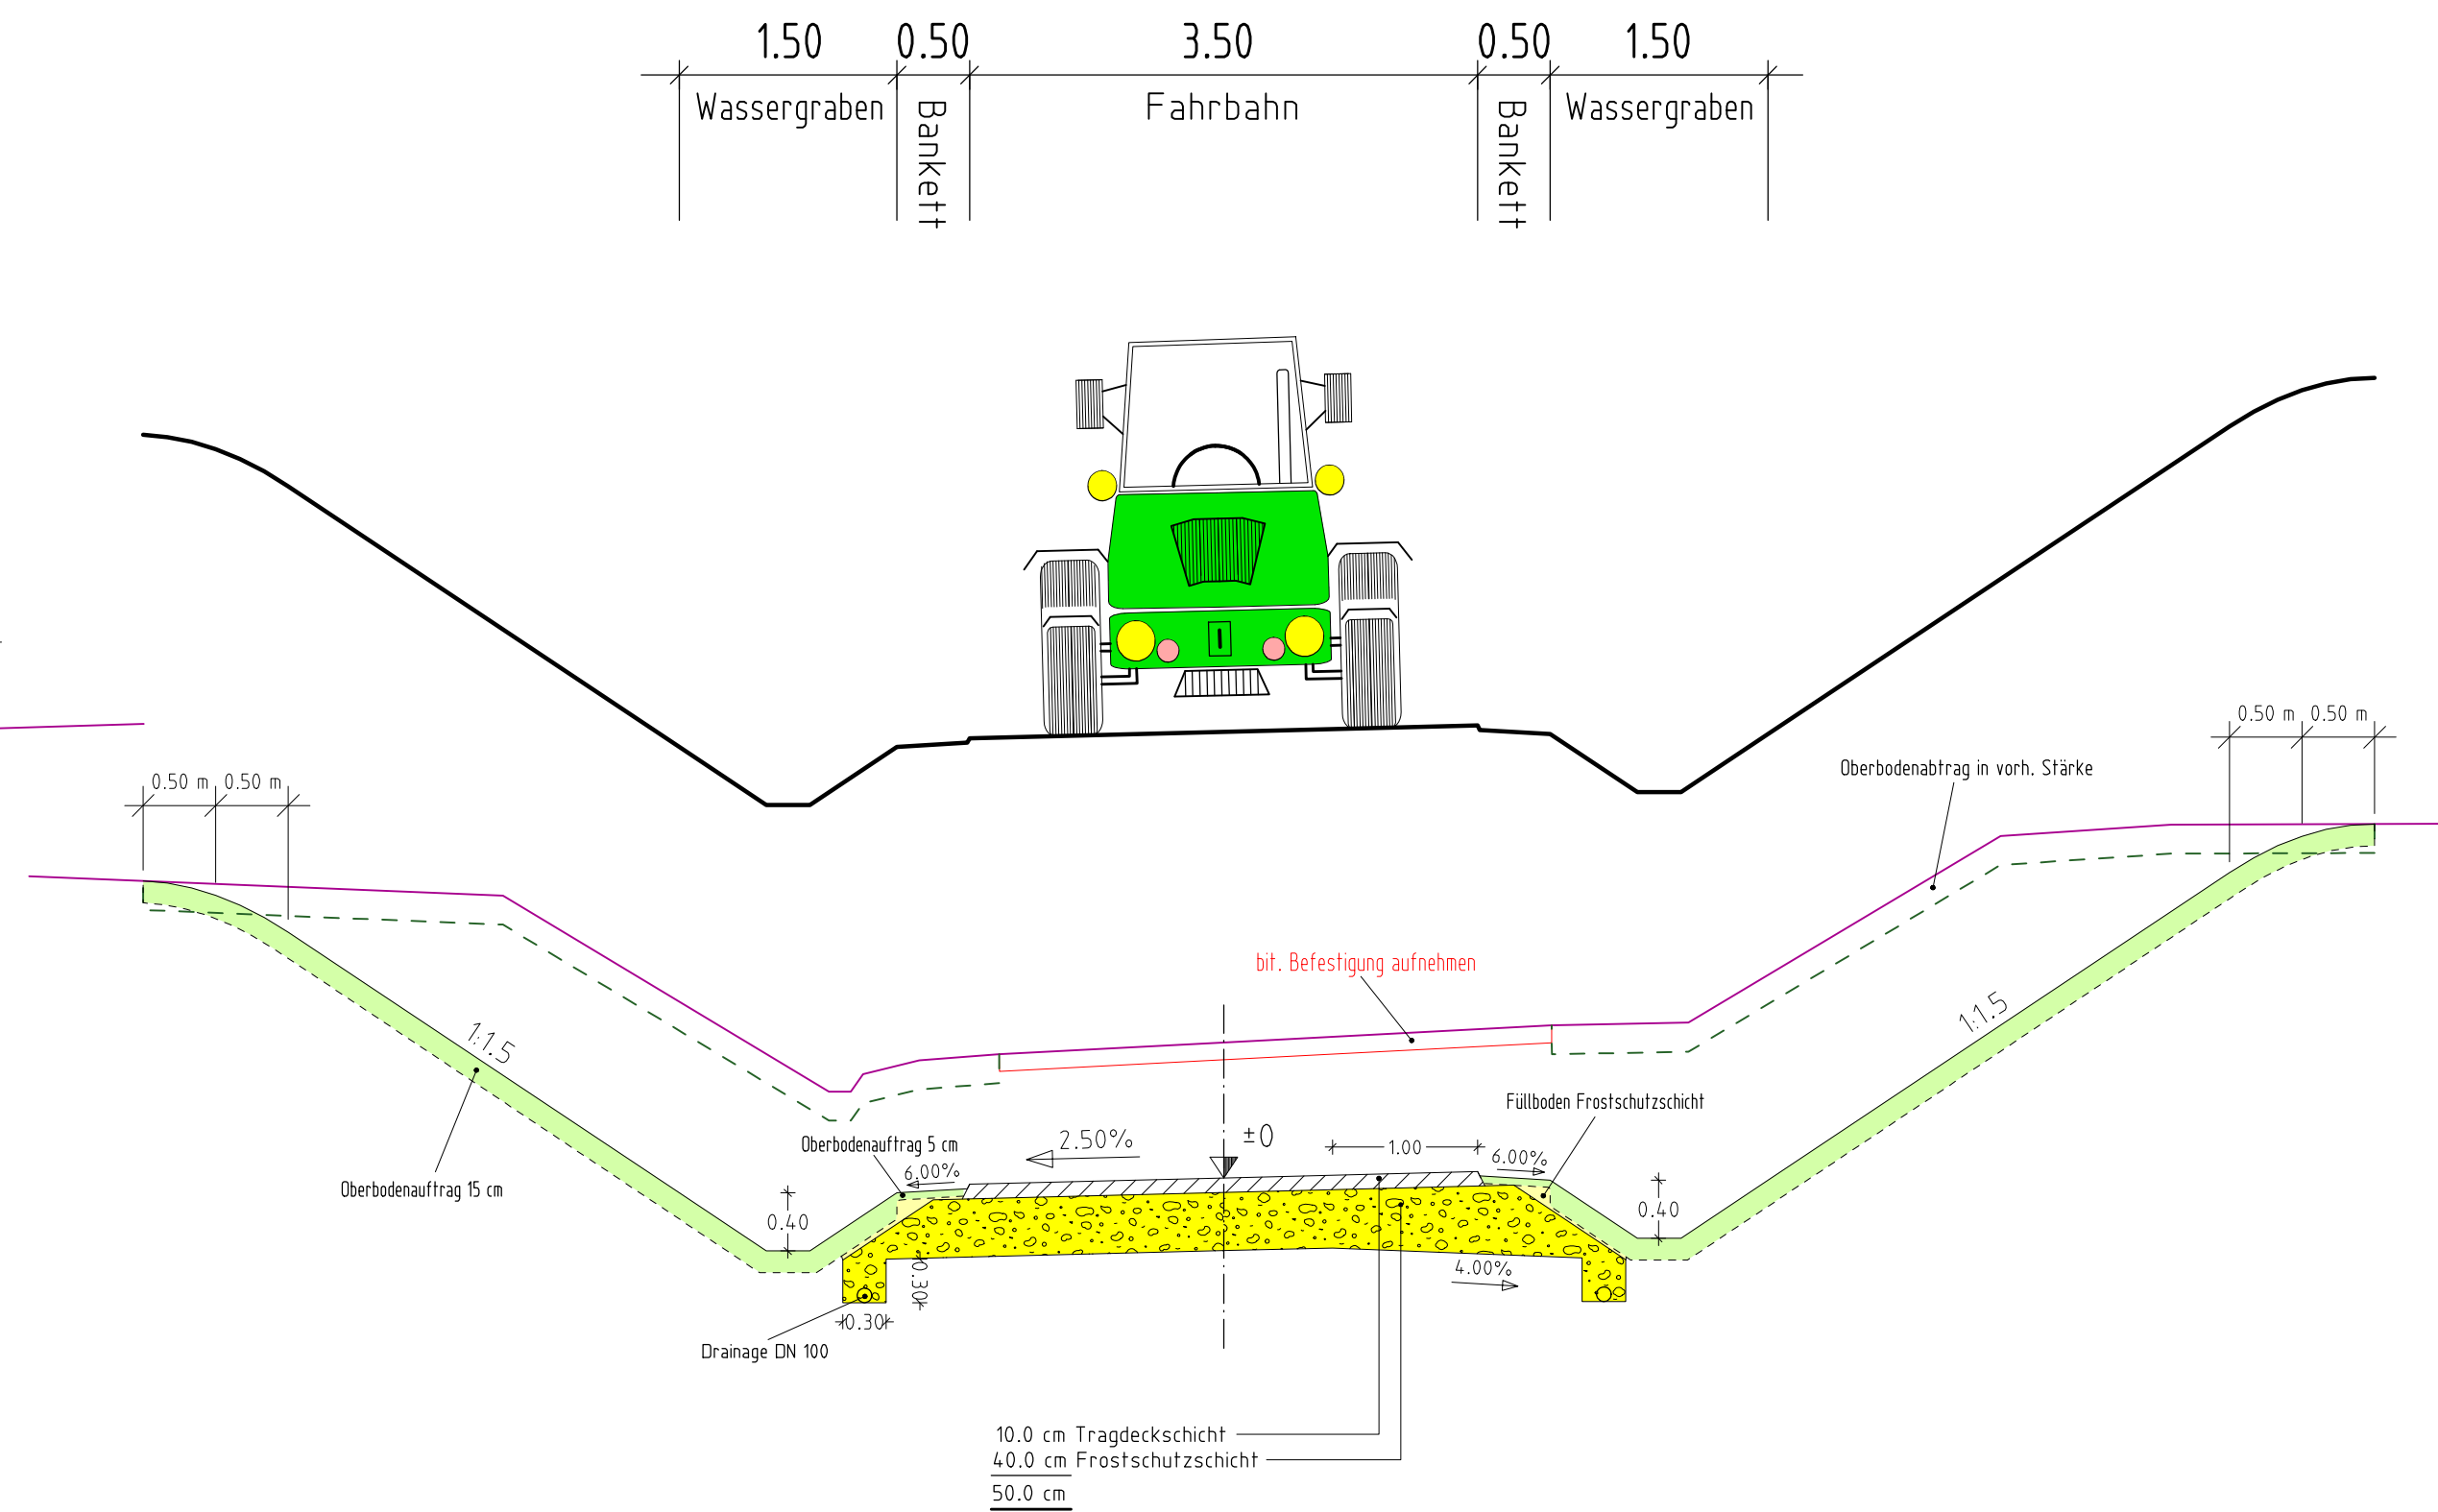

	Ingenieurbüro für Bauwesen Dipl.-Ing. Alfred Müller Regierungsbaumeister 72459 Albstadt-Lautlingen Telefon 07431/9485355			Datum	Name
			gezeichnet	April 2020	Müller
			geprüft	April 2020	Müller
			freigegeben	April 2020	Müller

	Landratsamt Freudenstadt Straßenbau			Datum	Name
			bearbeitet		

Nr.	Art der Änderung	Datum	Name

	von Netzknoten	nach Netzknoten	Station
Anfangsstation	7 5 1 8 0 3 3	7 5 1 8 0 4 2	2 7 0 0
Endstation	7 5 1 8 0 3 3	7 6 1 8 0 4 2	3 1 0 0

Lagesystem:	GK <input checked="" type="checkbox"/>	UTM <input type="checkbox"/>	Stand Kataster:	2015
Höhensystem:	NN <input checked="" type="checkbox"/>	NHN <input type="checkbox"/>	Bestandsvermessung:	2015

FESTSTELLUNGSENTWURF

Straßenbauverwaltung Baden-Württemberg		Unterlage 14
Straße: K 4 709		Blatt-Nr. 2
Nächster Ort: Eutingen i. G.		Ausbauquerschnitte K 4 709 + Wirtschaftswege
PSP- Element:		Maßstab: 1 : 50

K 4 709 Erneuerung Eisenbahnüberführung südlich Eutingen bei km 60.076 der Bahnstrecke 4860 (Stuttgart-Horb)	
Aufgestellt: Freudenstadt, den 15.09.2022 Landratsamt - Straßenbauamt	