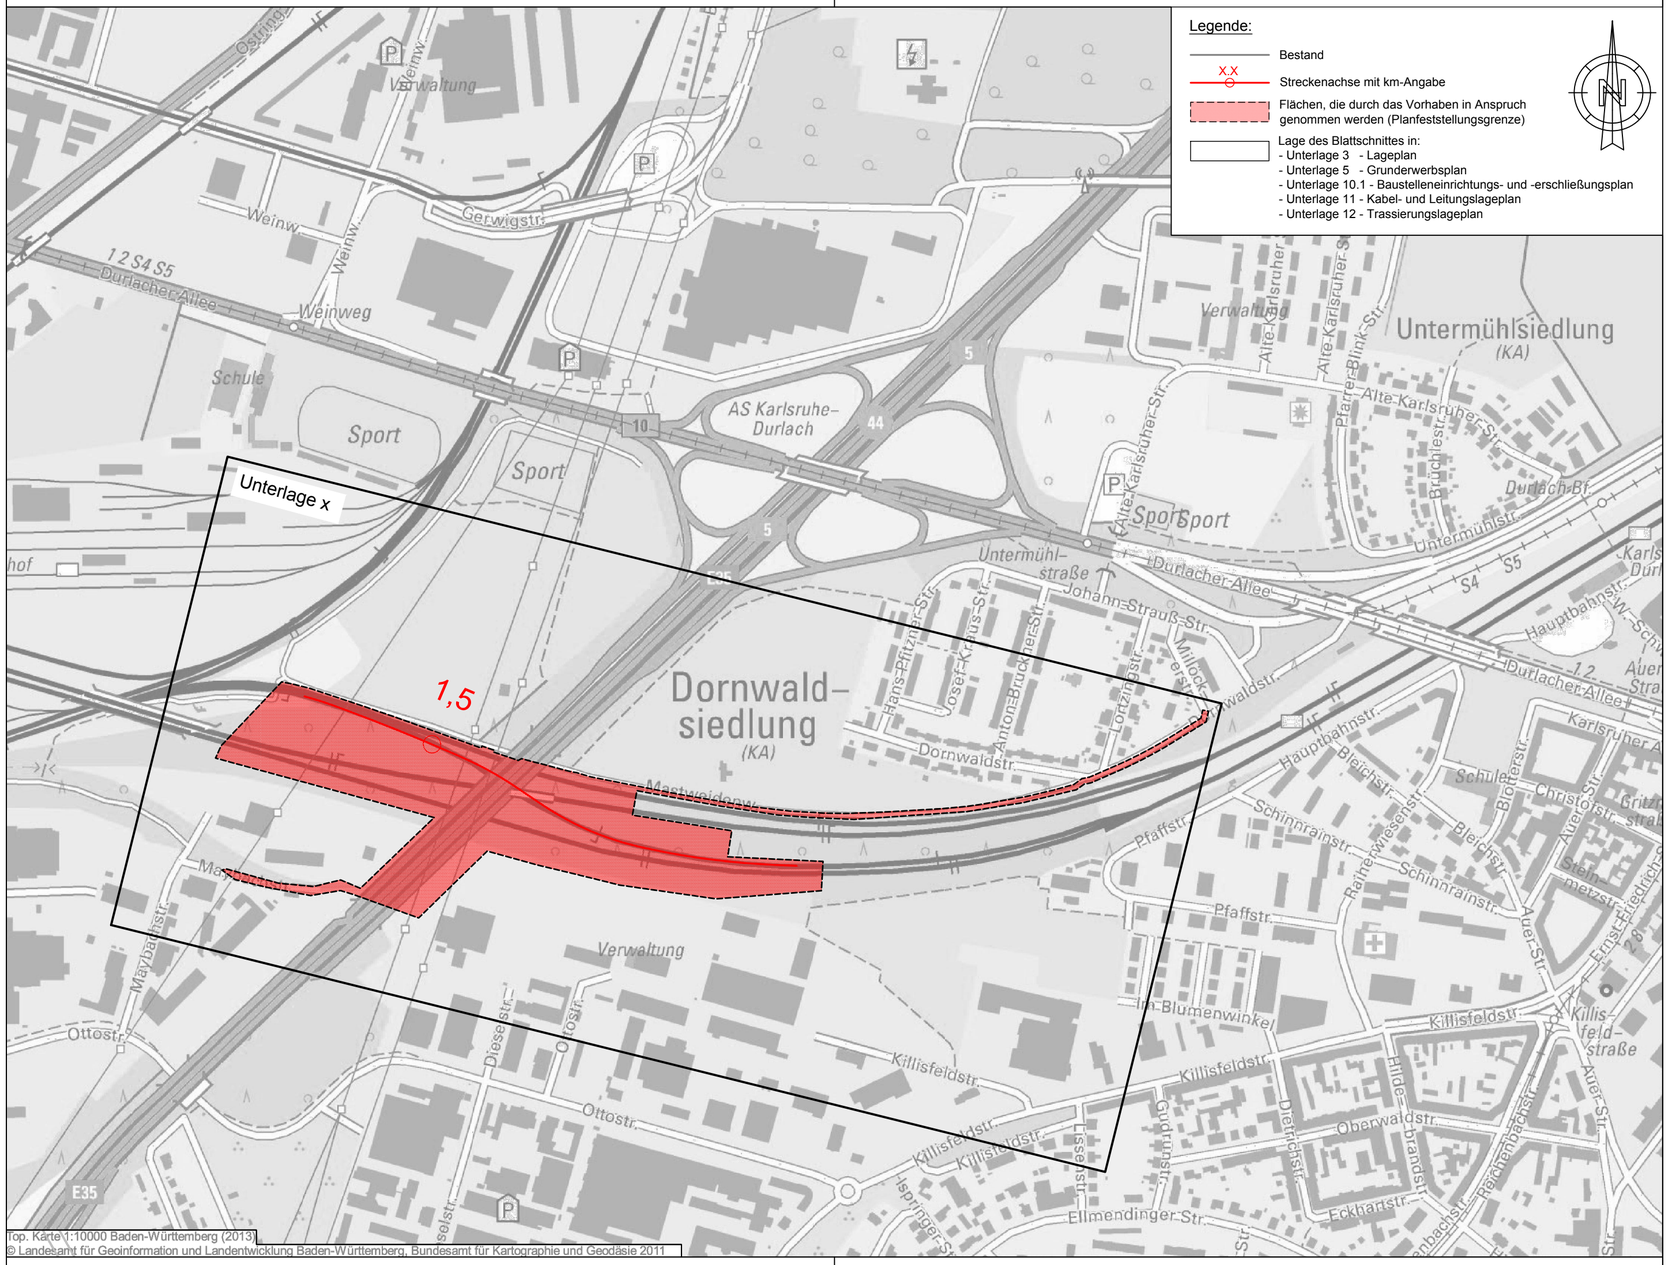

Pfad: Q:\2019\G016260279_BEARBEITUNG_Durlach\05_Planerstellung\05_Streckenplanung\04_Genehmigungsplanung\02_Uebersichtsskizzen.dwg
Layout: 02.2_Uebersichtslageplan

Unterlage 2.2

Genehmigungsvermerk Eisenbahn-Bundesamt

Übersichtsskizze

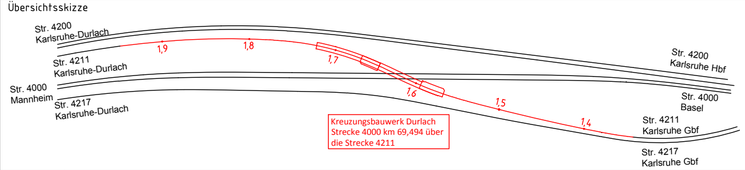

0	Ausgangsverfahren: Antragsfassung	17.07.2019
Index	Änderungen bzw. Ergänzungen	Planungsstand

Genehmigungsplanung: Unterlage für eine Entscheidung nach § 18 AEG

Vorhabenträgerin:

DB Netz AG
Regionalbereich Südwest
Projektrealisierung KIB Brücken 1
(I.NP-SW-M-K(3))
Schwarzwaldstr. 86
76137 Karlsruhe

17.07.2019 Datum
gez. i.V. Donant Unterschrift

Planzeichen:

Projekt-Nr.: G.016260279

	Datum	Name
gez.	07/2019	Preußer
bearb.	07/2019	Preußer
gepr.	07/2019	Breitfuss

Planverfasser:

werner consult
ziviltechnikergesmbh, leithastraße 10, 1200 wien
tel +43(1)313-60-0, fax +43(1)313-60-888

17.07.2019 Datum
gez. Werner Unterschrift

Höhensystem:	DHHN92
Koordinatensystem:	DB_REF
Ursprungsplan:	
Blattgröße:	590x297mm
Maßstab:	1:5.000

Vorhaben:

Änderung des Kreuzungsbauwerks Durlach
Strecke 4000 km 69,494 über die Strecke 4211

Strecke 4000: Mannheim - Basel - Konstanz

Planart: Übersichtslageplan

Planinhalt:

Strecke 4000, km 69,0 - km 69,9
Strecke 4200, km -1,6 - km -0,8
Strecke 4211, km 1,2 - km 2,1
Strecke 4217, km 1,2 - km 2,1