



— Bestand
— Neubau / Änderung
— Rückbau
— äußere Grenze der vorhabenträgereigenen Grundstücke

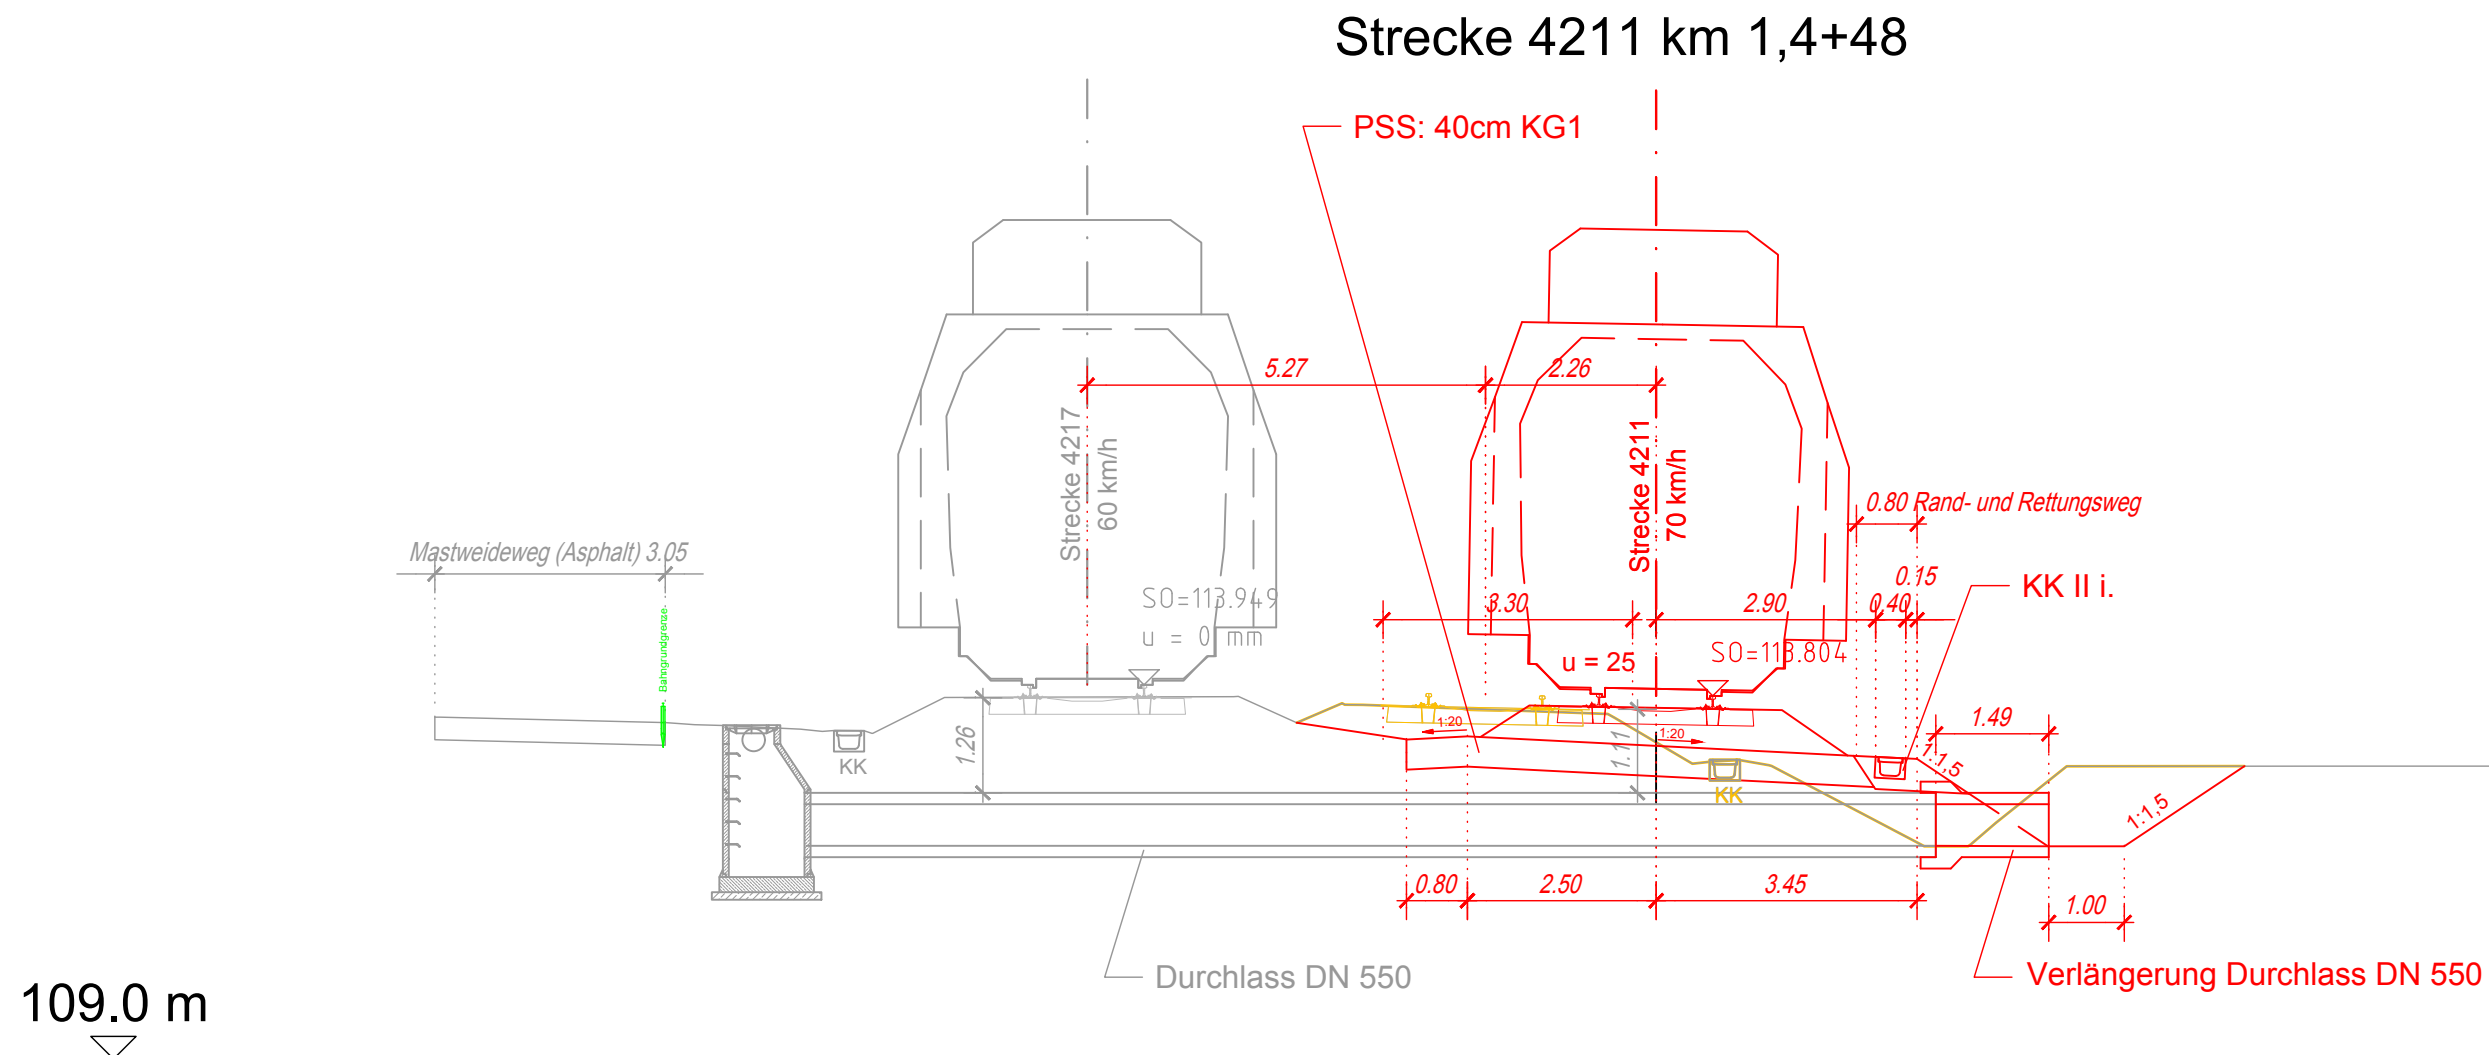

109.0 m

Genehmigungsvermerk Eisenbahn-Bundesamt

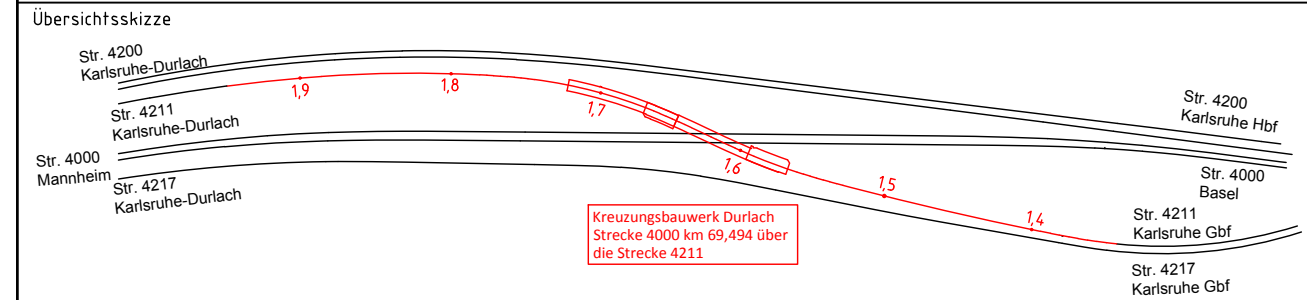

0	Ausgangsverfahren: Antragsfassung	17.07.2019
Index	Änderungen bzw. Ergänzungen	Planungsstand

Genehmigungsplanung: Unterlage für eine Entscheidung nach § 18 AEG

Vorhabenträgerin:		Planzeichen:		
DB Netz AG  NETZE Regionalbereich Südwest Projektrealisierung KIB Brücken 1 (LINP-SW-M-K(3)) Schwarzwaldstr. 86 76137 Karlsruhe 17.07.2019 gez. i.V. Donant Datum Unterschrift		Projekt-Nr.: G.016260279		
			Datum	Name
		gez.	07/2019	Preußner
		bearb.	07/2019	Preußner
		gepr.	07/2019	Breitfuss
		Höhensystem: DHHN92		
		Koordinatensystem: DB_REF		
		Ursprungsplan:		
		Blattgröße:		
		Maßstab: 1:100		
		Planverfasser:		
		 ziviltechnischeplanung, leitliniengestaltung tel +43 (0) 313 60-0, fax +43 (0) 313 60-300		
		17.07.2019 gez. Werner Datum Unterschrift		

Vorhaben:	Änderung des Kreuzungsbauwerks Durlach Strecke 4000 km 69,494 über die Strecke 4211 Strecke 4000: Mannheim – Basel – Konstanz
-----------	--

Planart:	Querschnitt Entwässerungsquerung Strecke 4211 km 1,448
Planinhalt:	Strecke 4000, km 69,0 – km 69,9 Strecke 4200, km -1,6 – km -0,8 Strecke 4211, km 1,2 – km 2,1 Strecke 4217, km 1,2 – km 2,1