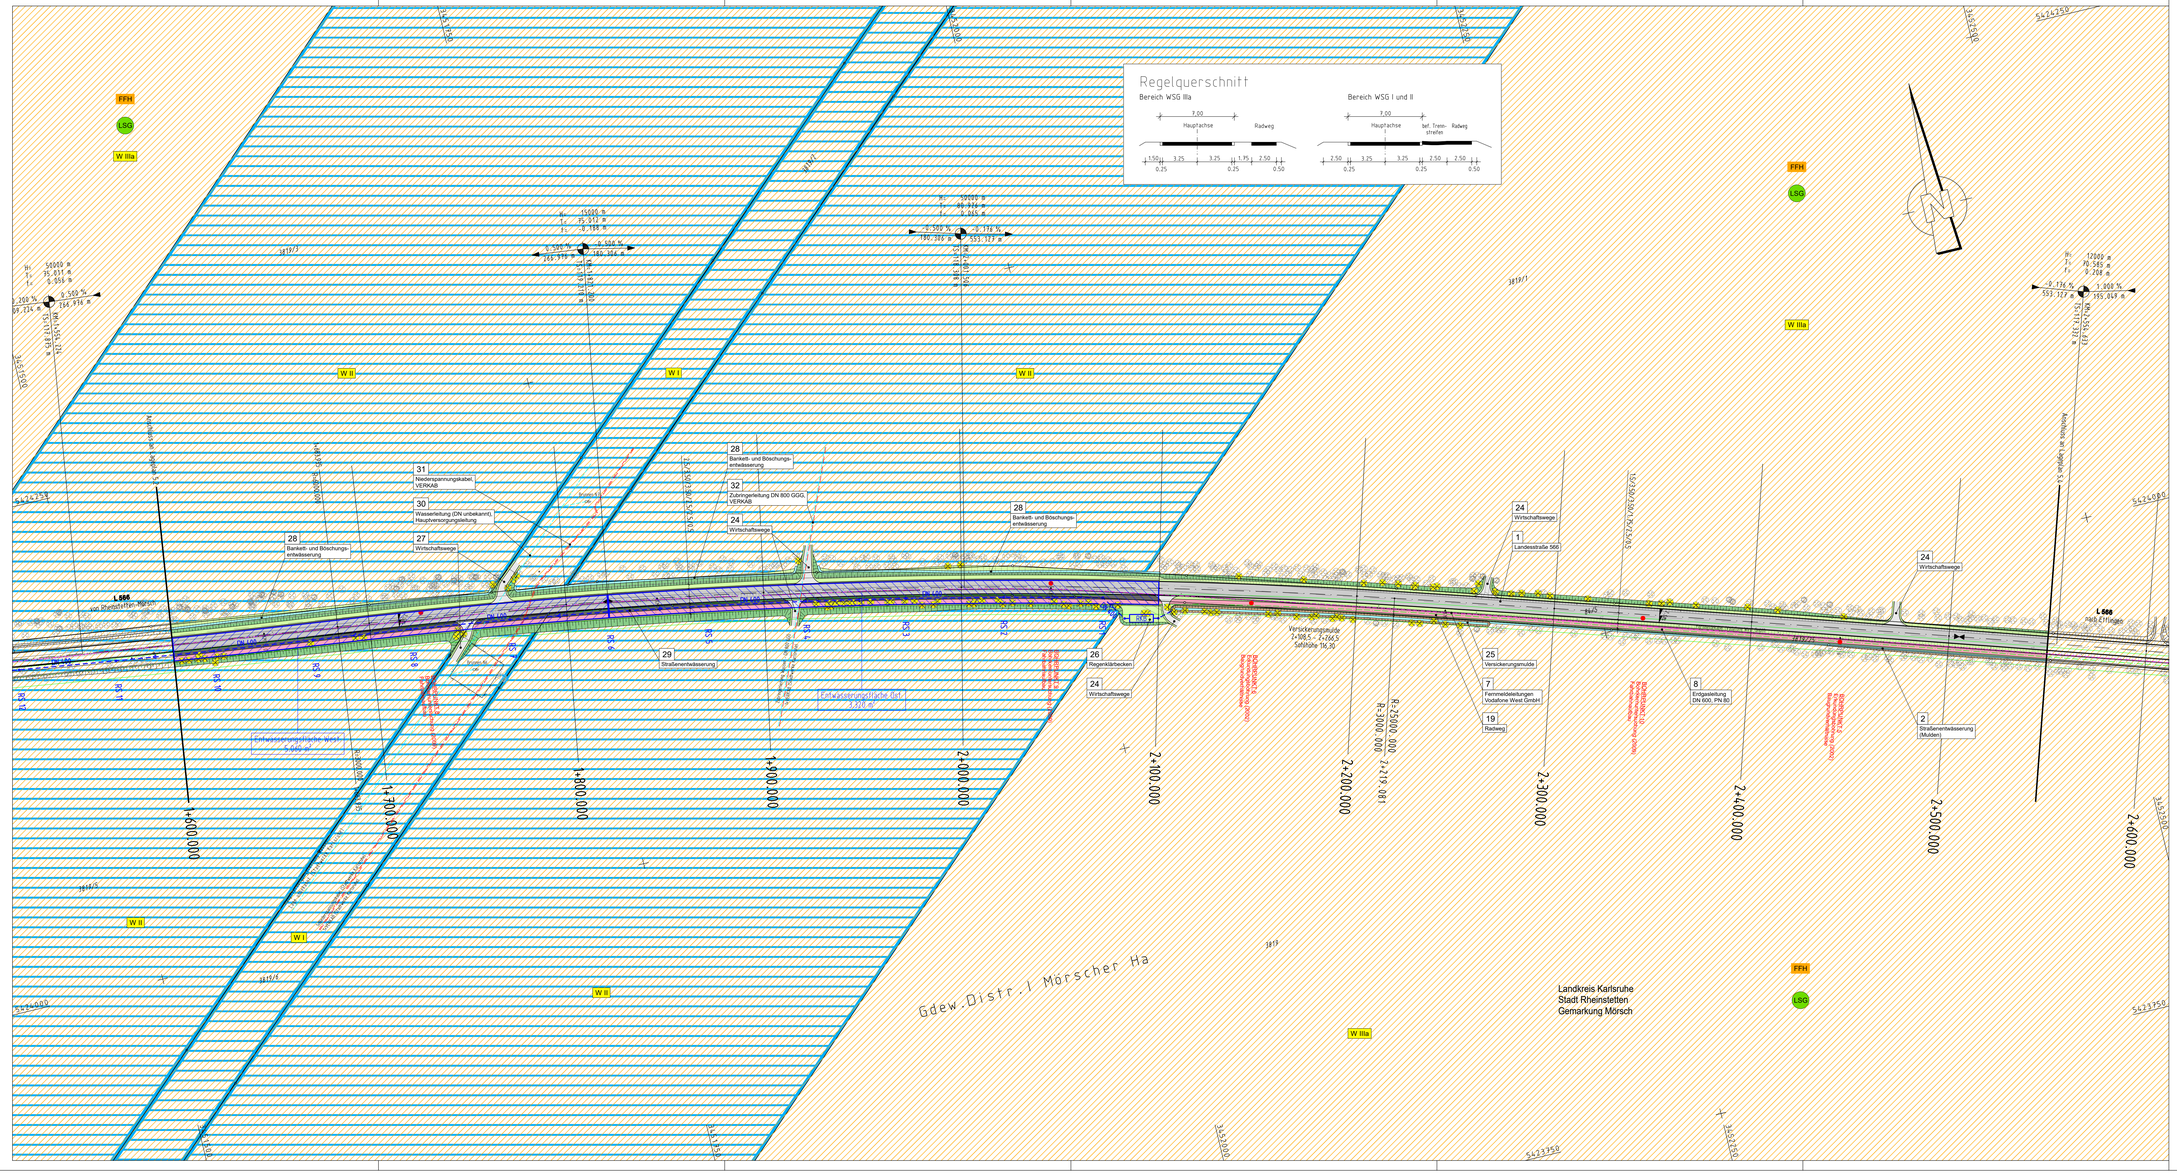


## Zeichenerklärung

### Planung

- Einschnittsböschung
- Mulde mit Fließrichtung/ Versickerungsmulde
- Straßennebenflächen
- Fahrbahn mit Achse
- Bankett
- Wirtschaftsweg
- komb. Geh- und Radweg
- befestigter Trennstreifen
- Dammböschung
- H = 20 000 m
- 2,000 % 432,50 m
- 1,821 % 789,22 m
- Neigungsbrechpunkt mit Angabe von Ausrundungshalbmesser, Längsneigung und Abstand zum nächsten Neigungs-brechpunkt
- Gradientenhochpunkt
- Gradiententiefpunkt
- 2,5 %
- Querneigung

### Verwaltung

- Flurstücksgrenze

### Sonstiges

- Rückbaufläche
- Baumfällung
- Leiteinrichtungen für Amphibien
- Kleintierdurchlass
- 13 Kleintierdurchlass - Nr.
- Schutzstreifen, Freilleitung, DB AG
- Schutzstreifen, terranets BW GmbH
- RKB Regenklärbecken
- Bohrpunkt

### Schutzgebiete Natur, Landschaft, Wasser

- FFH FFH-Gebiet
- NSG Naturschutzgebiet
- LSG Landschaftsschutzgebiet
- gesetzlich geschütztes Biotop
- Fläche des Biotopverbundes
- W I/II Wasserschutzzone I / II
- W III Wasserschutzzone III

### Versorgungseinrichtungen

| vorhanden | geplant | |
|---|---|---|
| | | Wasserleitung, Stadtwerke Karlsruhe |
| | | Wasserleitung, Stadt Rheinstetten |
| | | Erdgasleitung, terranets BW GmbH |
| | | 110-kV-Bahnstromleitung (Freileitung), DB AG |
| | | Streckenfernmeldekabel, DB AG |
| | | Fernmeldekabel, Vodafone West GmbH |
| | | Fernmeldekabel, Deutsche Telekom |
| | | 20-kV-Mittelspannungskabel, Stadtwerke Karlsruhe |
| | | Niederspannungskabel, Stadtwerke Karlsruhe |
| | | Beleuchtungs-/Kommunikations-/Verkehrskabel, Stadtwerke Karlsruhe |

### Entwässerung

| vorhanden | geplant | |
|---|---|---|
| | DN 400 | Regenwasserleitung DN 400 |
| | | Straßenablauf mit Anschlussleitung |
| | RS 13 | Schacht mit Nummer |

| 1 | 2 | 3 | 4 |
|---|---|---|---|


Prof. Dr.-Ing. Heinrich Bechert + Partner
INGENIEURBÜRO FÜR BAUWESEN
Franz-Sigel-Straße 89
76646 Bruchsal
Tel: 07251/7112-0
Fax: 07251/7112-50
Mail: bruchsal@bb-br.de


| | Datum | Name |
|---|---|---|
| gezeichnet | Nov. 2020 | |
| geprüft | Nov. 2020 | |
| freigegeben | Nov. 2020 | |

Straßenbauverwaltung Baden - Württemberg
Regierungspräsidium Karlsruhe

| | Datum | Name |
|---|---|---|
| bearbeitet | | |

| Nr. | Art der Änderung | Datum | Name |
|---|---|---|---|
| | | | |
| | | | |
| | | | |

| | von Netzknoten | nach Netzknoten | Station |
|---|---|---|---|
| Anfangsstation | 7 0 1 5 0 2 3 | 7 0 1 1 6 0 1 5 | 1 7 4 5 |
| Endstation | 7 0 1 5 0 2 3 | 7 0 1 1 6 0 1 5 | 5 1 4 3 |

| | | | |
|---|---|---|---|
| Lagesystem: | GK X UTM ☐ | Stand Kataster: | 12 / 2009 |
| Höhensystem: | NN X NHN ☐ | Bestandsvermessung: | 12 / 2009 |

# Feststellungsentwurf

| | |
|---|---|
| Straßenbauverwaltung Baden - Württemberg | Unterlage 5 |
| Straße: L 566 | Blatt-Nr. 3 |
| Nächster Ort: Rheinstetten | Lageplan |
| PROJIS-Nr.: | km 1+600,000 - km 2+550,000 |
| PSP- Element: V.2220 L0566.A01 | Maßstab: 1:1000 |

## Ausbau der Landesstraße 566 mit BÜ-Beseitigung Mörsch

BA II: Entwässerung in Wasserschutzgebiet Zone I, II und III

Bau-km 0 + 384,472 bis 3 + 782,500

Aufgestellt:
Regierungspräsidium Karlsruhe
Abt. 4 Mobilität, Verkehr, Straßen
Ref. 44 Straßenplanung
Karlsruhe, den 11.01.2021
gez. S. Häberle


Geobasisdaten © Landesamt für Geoinformation und Landentwicklung Baden-Württemberg, www.lgl-bw.de, Az.: 2851.9-1/19