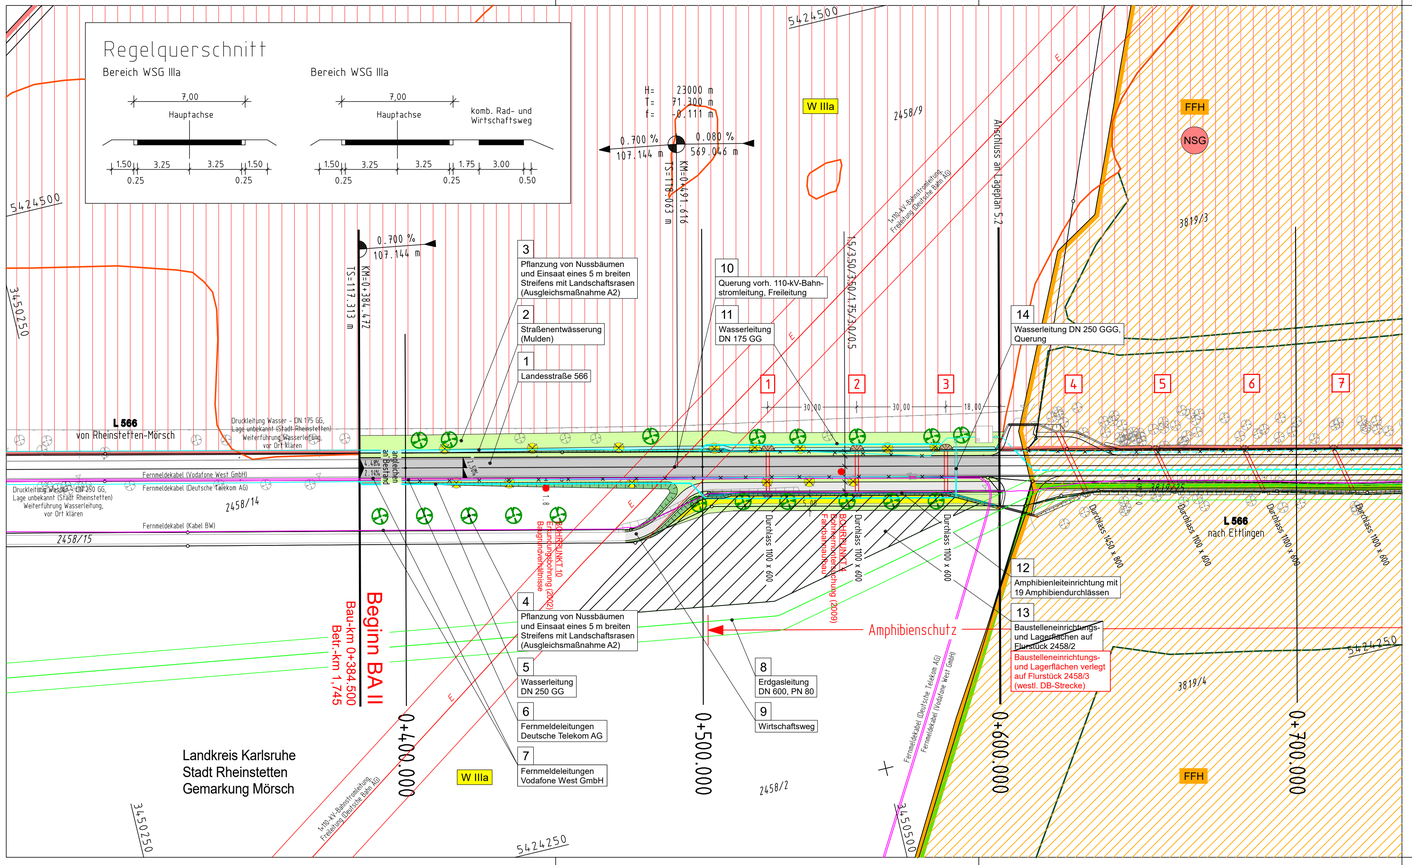

Zeichenerklärung

Planung

- Einschnittsböschung
- Mulde mit Fließrichtung/ Versickerungsmulde
- Straßennebenflächen
- Fahrbahn mit Achse
- Bankett
- Wirtschaftsweg
- komb. Geh- und Radweg
- befestigter Trennstreifen
- Dammböschung
- H = 20 000 m
- -2,000 % 432,50 m
- 1,821 % 789,22 m
- 2,5 %
- Neigungsbrechpunkt mit Angabe von Ausrundungshalbmesser, Längsneigung und Abstand zum nächsten Neigungs-brechpunkt
- Gradientenhochpunkt
- Gradiententiefpunkt
- Querneigung

Sonstiges

- Rückbaufläche
- Baumfällung
- gepl. Baum
- Leitenrichtungen für Amphibien
- Kleintierdurchlass
- 13 Kleintierdurchlass - Nr.
- Schutzstreifen, Freileitung, DB AG
- Schutzstreifen, terranets BW GmbH
- RKB Regenklärbecken
- Bohrpunkt
- Baustelleneinrichtung
- Rückbaustrecke

Regelungslverzeichnis

- 13 Nr. im Regelungsverzeichnis

Versorgungseinrichtungen

vorhanden	geplant	
		Wasserleitung, Stadtwerke Karlsruhe
		Wasserleitung, Stadt Rheinstetten
		Erdgasleitung, terranets BW GmbH
E		110-kV-Bahnstromleitung (Freileitung), DB AG
		Streckenfernmeldekabel, DB AG
		Fernmeldekabel, Vodafone West GmbH
		Fernmeldekabel, Deutsche Telekom
		20-kV-Mittelspannungskabel, Stadtwerke Karlsruhe
		Niederspannungskabel, Stadtwerke Karlsruhe
		Beleuchtung-/Kommunikations-/Verkehrskabel, Stadtwerke Karlsruhe

Verwaltung

- Flurstücksgrenze

Schutzgebiete Natur, Landschaft, Wasser

- FFH FFH-Gebiet
- NSG Naturschutzgebiet
- LSG Landschaftsschutzgebiet
- gesetzlich geschütztes Biotop
- Fläche des Biotopverbundes
- W I/II Wasserschutzzone I / II
- W III Wasserschutzzone III

1 2 3 4

Prof. Dr.-Ing. Heinrich Bechert + Partner
INGENIEURBÜRO FÜR BAUWESEN
Franz-Sigel-Straße 89
76646 Bruchsal
Mail: bruchsal@bb-br.de
Tel: 07251/7112-0
Fax: 07251/7112-50

	Datum	Name
gezeichnet	Nov. 2020	
geprüft	Nov. 2020	
freigegeben	Nov. 2020	

Straßenbauverwaltung Baden - Württemberg
Regierungspräsidium Karlsruhe

	Datum	Name
bearbeitet		

Nr.	Art der Änderung	Datum	Name
a	BE und Lagerfläche von FlSt. 2458/2 auf 2458/3 verlegt	05.04.2023	

	von Netzknoten	nach Netzknoten	Station
Anfangsstation	7015023	7016015	1745
Endstation	7015023	7016015	5143

Lagesystem:	GK [X]	UTM [ ]	Stand Kataster:	12 / 2009
Höhensystem:	NN [X]	NHN [ ]	Bestandsvermessung:	12 / 2009

Feststellungsentwurf

Straßenbauverwaltung Baden - Württemberg

Straße: L 566

Nächster Ort: Rheinstetten

PROJIS-Nr.:

PSP- Element: V.2220.L0566.A01

Unterlage 5

Blatt-Nr. 1a

ersetzt Blatt Nr. 1

Lageplan

km 0+384,472 - km 0+600,000

Maßstab: 1:1000

Ausbau der Landesstraße 566 mit BÜ-Beseitigung Mörsch

BA II: Entwässerung in Wasserschutzgebiet Zone I, II und III

- Deckblatt a -

Bau-km 0 + 384,472 bis 3 + 782,500

Aufgestellt:
Regierungspräsidium Karlsruhe
Abt. 4 Straßenwesen und Verkehr
Ref. 44 Planung

Karlsruhe, den 11.01.2021 gez. S. Häberle

Geobasisdaten © Landesamt für Geoinformation und Landentwicklung Baden-Württemberg, www.lgl-bw.de, Az.: 2851.9-1/19