


L 87a / Zeller Straße

Rad- und Wirtschaftsweg

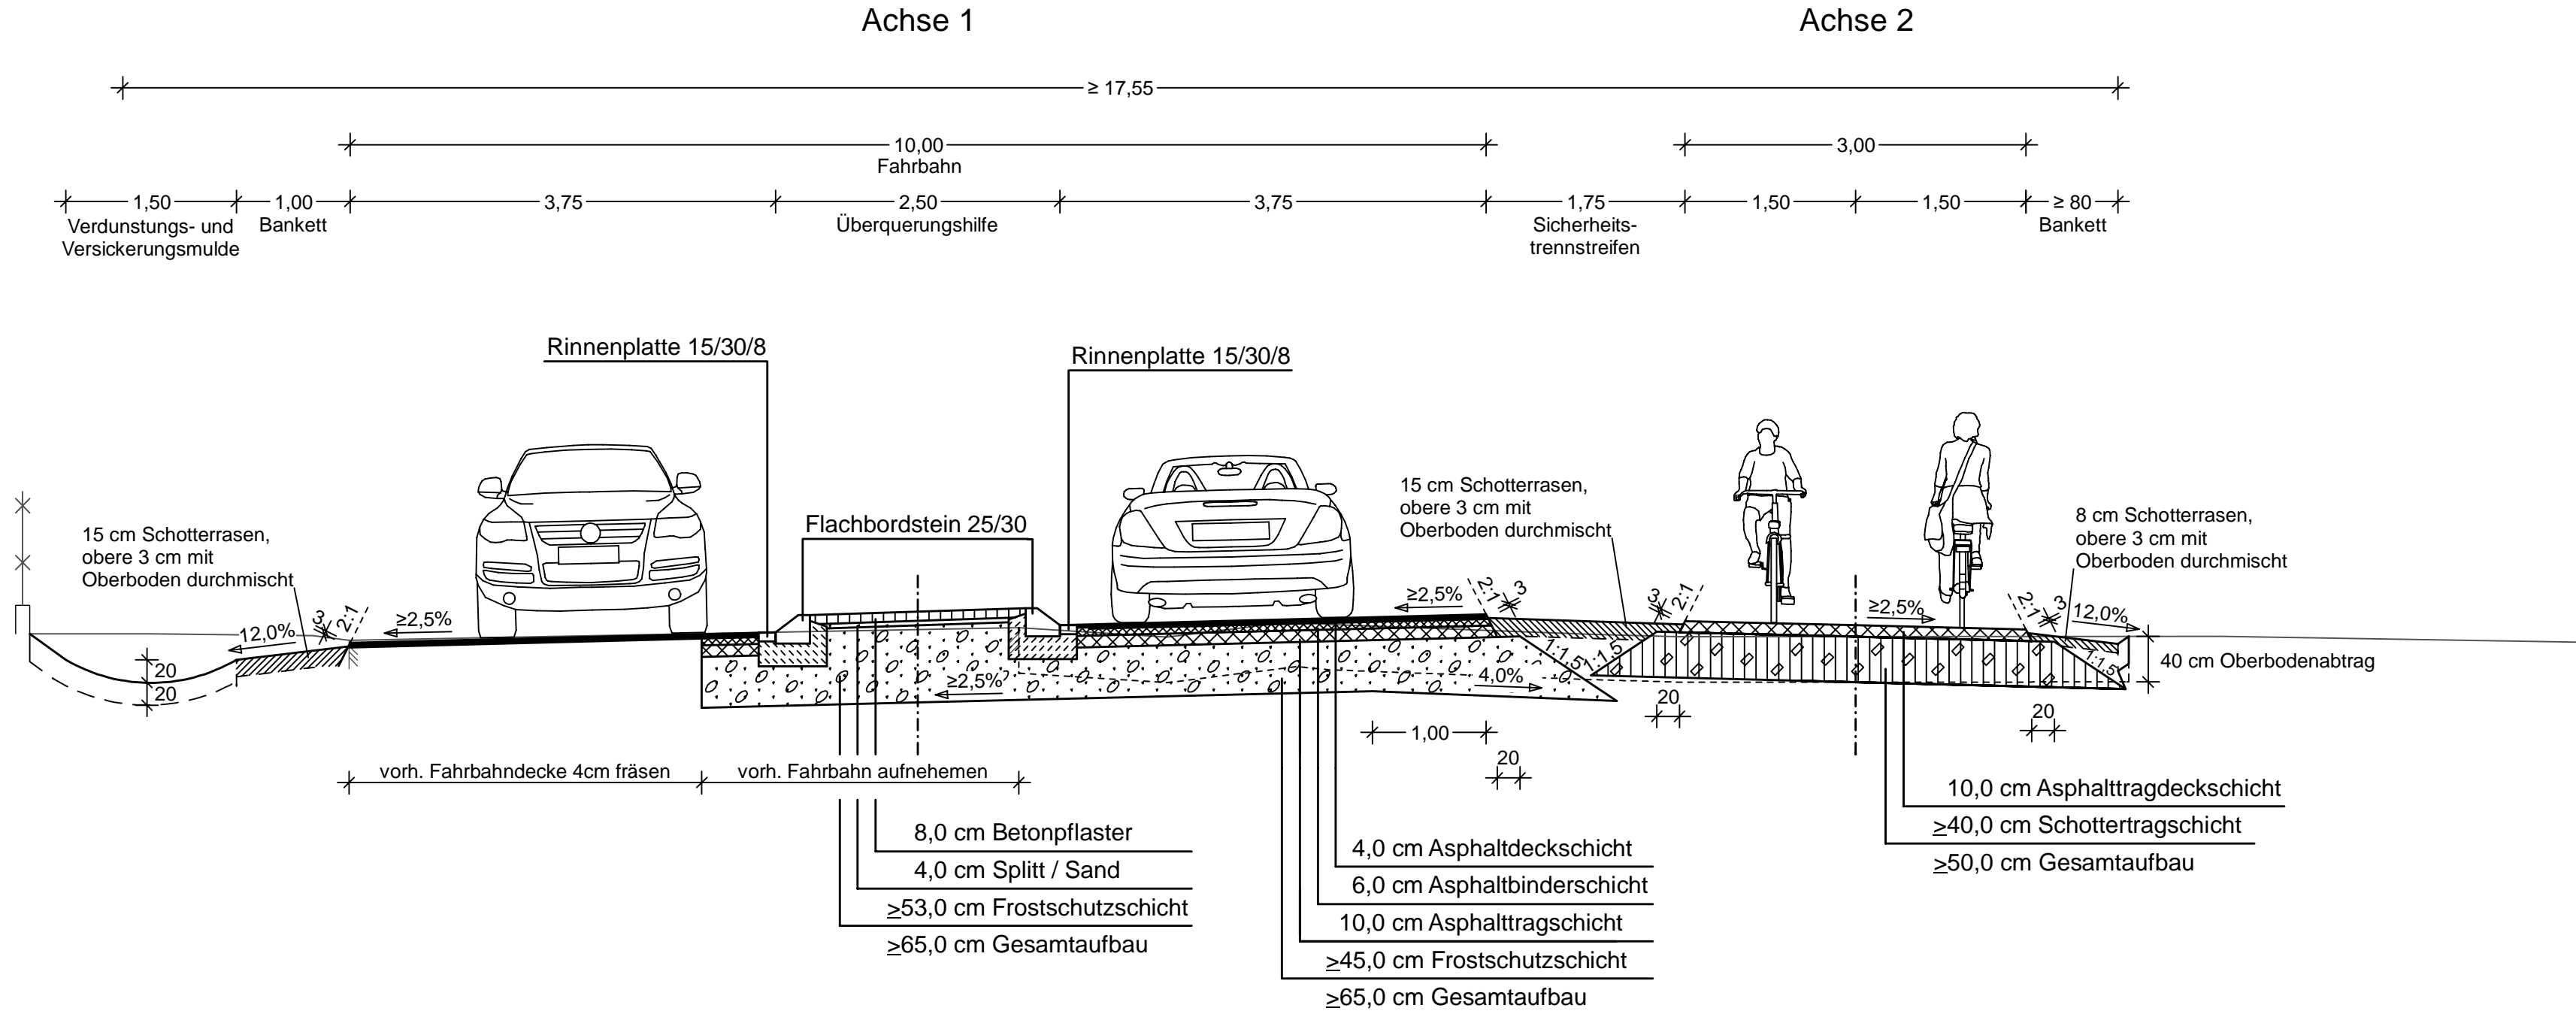


Ggf. 10-30 cm Bodenaustausch unter Planum.

Ggf. 10-20 cm Bodenaustausch unter Planum vorsehen.

Straßenaufbau:
Belastungsklasse Bk3,2 nach den
"Richtlinien für die Standardisierung des
Oberbaus von Verkehrsflächen (RStO 12)"
Tafel 1, Zeile 1.

"Die wahlweise Ausführung des Oberbaus
nach den übrigen in den RStO 12 vorgesehenen
Bauweisen bleibt aus Kostengründen vorbehalten"

 RS Ingenieure	Beratende Ingenieure VBI Bauingenieurbüro	D-77855 Achern Allerheiligenstraße 1 Telefon 07841/6949-0 Telefax 07841/6949-90	21.7028.T	Datum	Name
bearbeitet			Okt. 21	Martin	
gezeichnet			Okt. 21	Bartmann	
geprüft			24.05.2022	Kaiser	

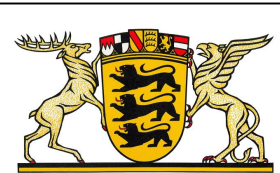 Straßenbauverwaltung Baden - Württemberg Regierungspräsidium Karlsruhe	bearbeitet	Datum	Name

Nr.	Art der Änderung	Datum	Name

	von Netzknoten								nach Netzknoten								Station							
Anfangsstation	7	3	1	4	0	7	6			7	3	1	4	0	5	0					1	1	0	0
Endstation	7	3	1	4	0	5	0			7	2	1	4	0	0	3					1	6	8	0

Lagesystem:	GK	<input checked="" type="checkbox"/>	UTM	<input type="checkbox"/>	Stand Kataster:	05 / 2015
Höhensystem:	NN	<input type="checkbox"/>	NHN	<input checked="" type="checkbox"/>	Bestandsvermessung:	05 / 2015

FESTSTELLUNGSENTWURF

Straßenbauverwaltung Baden - Württemberg		Unterlage	14.2
Straße: Landesstraße 87a		Blatt-Nr.	1
Nächster Ort: Ottersweier-Zell und Bühl-Moos		Regelquerschnitt	
PROJIS-Nr.:		L 87 a / Zeller Straße	
PSP- Element: V.2220.L0087a .R01		Maßstab: 1:50	

Landesstraße 87a Neubau eines kombinierten Rad- und Wirtschaftsweges zwischen Ottersweier-Zell und Bühl-Moos	
Aufgestellt: Regierungspräsidium Karlsruhe Abt. 4 Mobilität, Verkehr, Straßen Ref. 44 Straßenplanung Karlsruhe, den 30.06.2022 gez. Finkbeiner	
Geobasisdaten © Landesamt für Geoinformation und Landentwicklung Baden-Württemberg, www.lgl-bw.de, Az.: 2851.9- 1/19	