


Hohenplan

M.: 1:1000/100


L 1135 - Achse 500 (überhöht)

H	=	KNICK
km		0+126,726
h TS	=	435,168 m

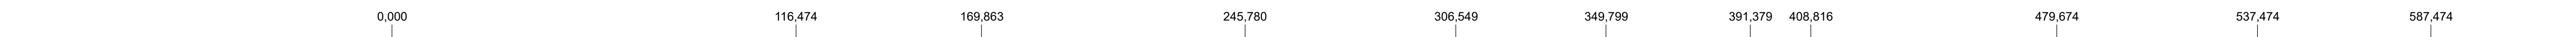

Maßstab 500/R [cm]

Bestand

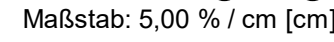




vorhandene Sichtweite

erforderliche Haltesich

Planung



— — — — — Gra

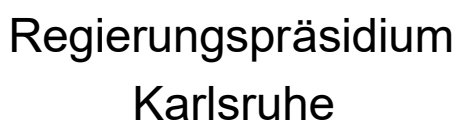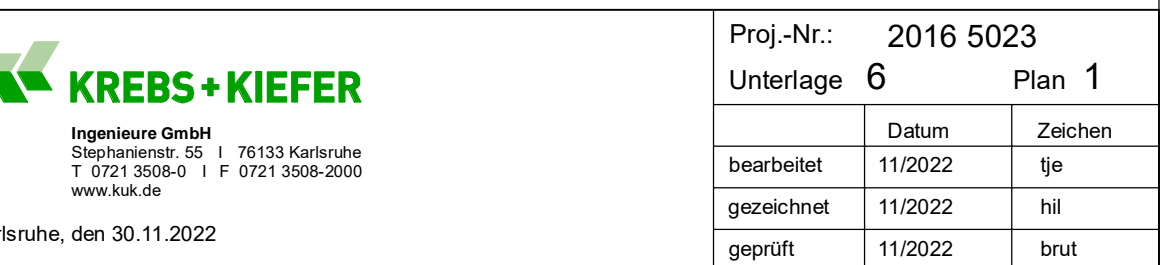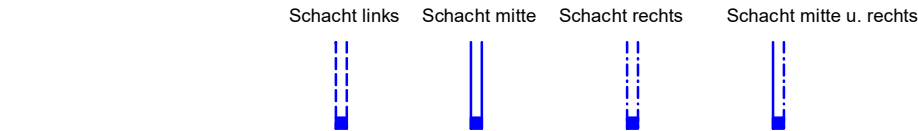

System:	GK <input checked="" type="checkbox"/>	UTM <input type="checkbox"/>	Stand Liegenschaftskataster:	30.11.2022
System:	NN <input checked="" type="checkbox"/>	NHN <input type="checkbox"/>	Stand Bestandsvermessung:	02.06.2016 / 12.09.2019

	Organisationseinh.				Straße				Projekt							
V	2	2	3	0	L	1	1	3	5	A	0	2				

Raßenbauverwaltung Baden-Württemberg		Unterlage 6
raße:	L 1135	Plan 1

Ort: Wiernsheim			
<p>L 1135</p> <p>Ausbau zwischen L 177</p> <p>und Wiernsheim</p> <p>ESTSTELLUNGSENTWURF</p>	bearbeitet:	Datum	Zeichen
	gezeichnet:		
	geprüft:		
	<p>Hohenplan L 1135 Variante 3</p> <p>Achse 500</p> <p>Maßstab: 1:1000/100</p>		

gestellt:

Verkehrsplanungspräsidium Karlsruhe

4 Mobilität, Verkehr, Straßen

44 Planung

Karlsruhe, 31.05.2023 gez. Knaust

Breite:	118,9 cm	Höhe:	53,4 cm	Fläche:	0,635 m ²
---------	----------	-------	---------	---------	----------------------

CARD/S