

Höhenplan

M.: 1:500/50

Wirtschaftswegzufahrt - Achse 570
(überhöht)

H = 150,000 m
T = 6,989 m
f = 0,163 m
km = 0+021,511
h TS = 370,532 m

H = KNICK
km = 0+041,948
h TS = 369,957 m

0+000 Beginn der Baustrecke

48.804 L 1135 (Achse 500)


365,00 m ü. NN

Gradientenhöhe		373,11	371,37	370,81	370,69	370,34	370,07	370,02	369,96	
Station Gradiente	-20,00	0,00	14,52	20,00	21,51	28,50	38,57	40,00	41,95	60,00
Geländehöhe		373,11	371,91	371,40	370,91	370,22	370,05			
Station Gelände		0,00	14,52	21,51	28,50	38,57	41,95			
	0-020	0+000	0+020	0+040	0+060					

Krümmung

Maßstab 10/R [cm]

Rechtskurve
Linkskurve

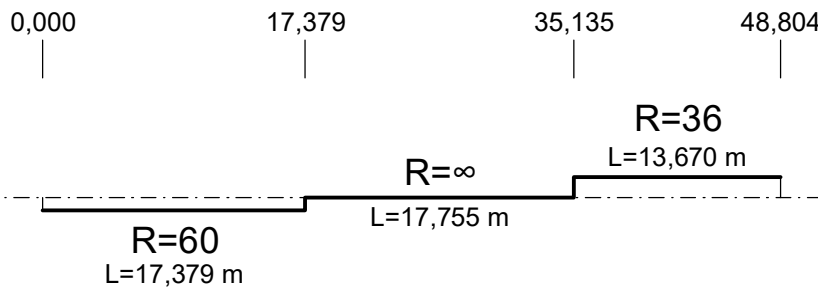


Querneigung

Maßstab: 5,00 % / cm [cm]


linker Fahrbahnrand
rechter Fahrbahnrand

Abstand
des Fahrbahnrandes
von der Achse
rechts

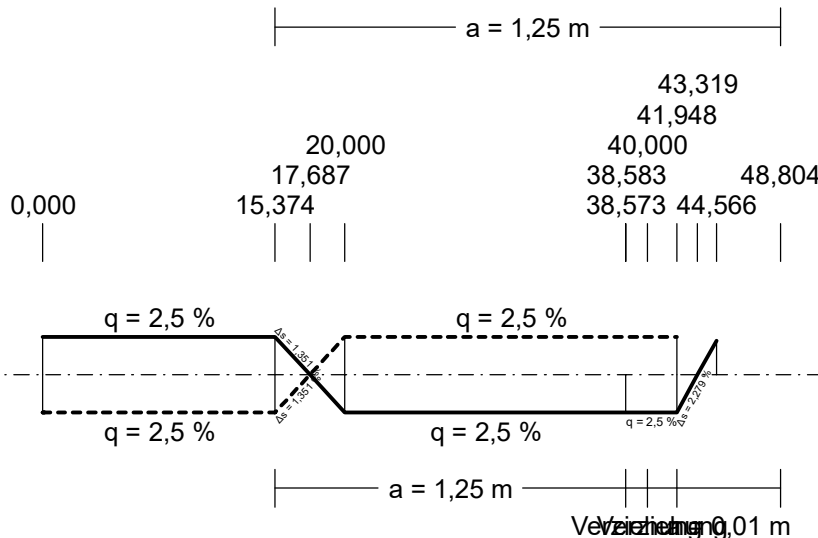


Zeichenerklärung

Planung

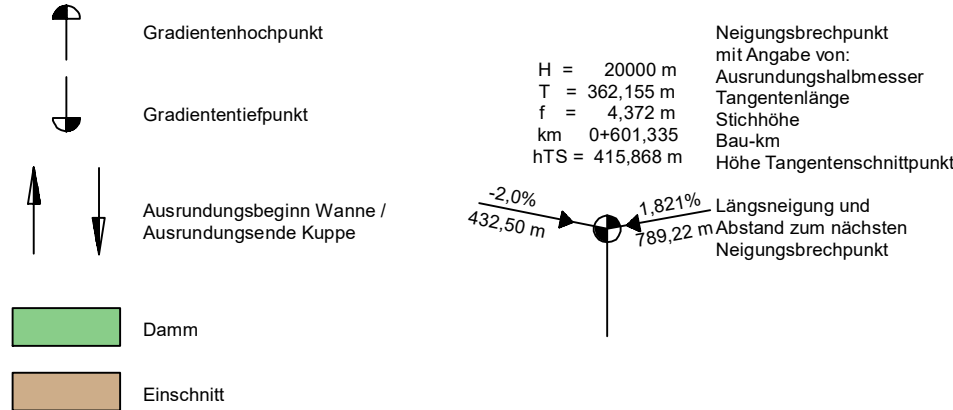

Entwässerung

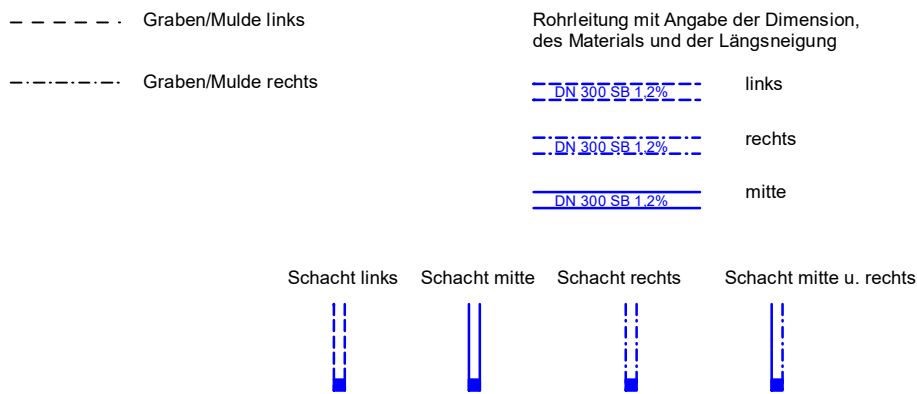


KREBS+KIEFER
Ingenieure GmbH
Stephanienstr. 55 | 76133 Karlsruhe
T 0721 3508-0 | F 0721 3508-2000
www.kuk.de

Karlsruhe, den 30.11.2022

Proj.-Nr.: 2016 5023

Unterlage 6 Plan 7

	Datum	Zeichen
bearbeitet	11/2022	tje
gezeichnet	11/2022	hil
geprüft	11/2022	brut

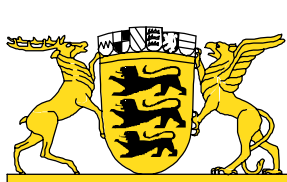

Regierungspräsidium
Karlsruhe

Nr.	Art der Änderung	Datum	Name

Lagesystem:	GK <input checked="" type="checkbox"/> UTM <input type="checkbox"/>	Stand Liegenschaftskataster:	30.11.2022
Höhensystem:	NN <input checked="" type="checkbox"/> NHN <input type="checkbox"/>	Stand Bestandsvermessung:	02.06.2016 / 12.09.2019

PSP-Element-Nummer																									
	Organisationseinh.					Straße					Projekt														
V	2	2	3	0		L	1	1	3	5		A	0	2											
					von Netzknoten					nach Netzknoten					Station										
Anfangsstation					7	1	1	9	0	4	9		7	1	1	9	0	5	0			0	0	2	2
Endstation					7	1	1	9	0	4	9		7	1	1	9	0	5	0			1	8	3	5

Straßenbauverwaltung Baden-Württemberg		Unterlage 6		
Straße: L 1135		Plan 7		
Nächster Ort: Wiernsheim				
L 1135 Ausbau zwischen L 1177 und Wiernsheim			Datum	Zeichen
		bearbeitet :		
		gezeichnet :		
		geprüft :		
		Höhenplan Wirtschaftswegzufahrt Achse 570 Maßstab: 1:500/50		
FESTSTELLUNGSENTWURF				

Aufgestellt:			
Regierungspräsidium Karlsruhe Abt. 4 Mobilität, Verkehr, Straßen Ref. 44 Planung			
Karlsruhe, 31.05.2023		gez. Knaust	