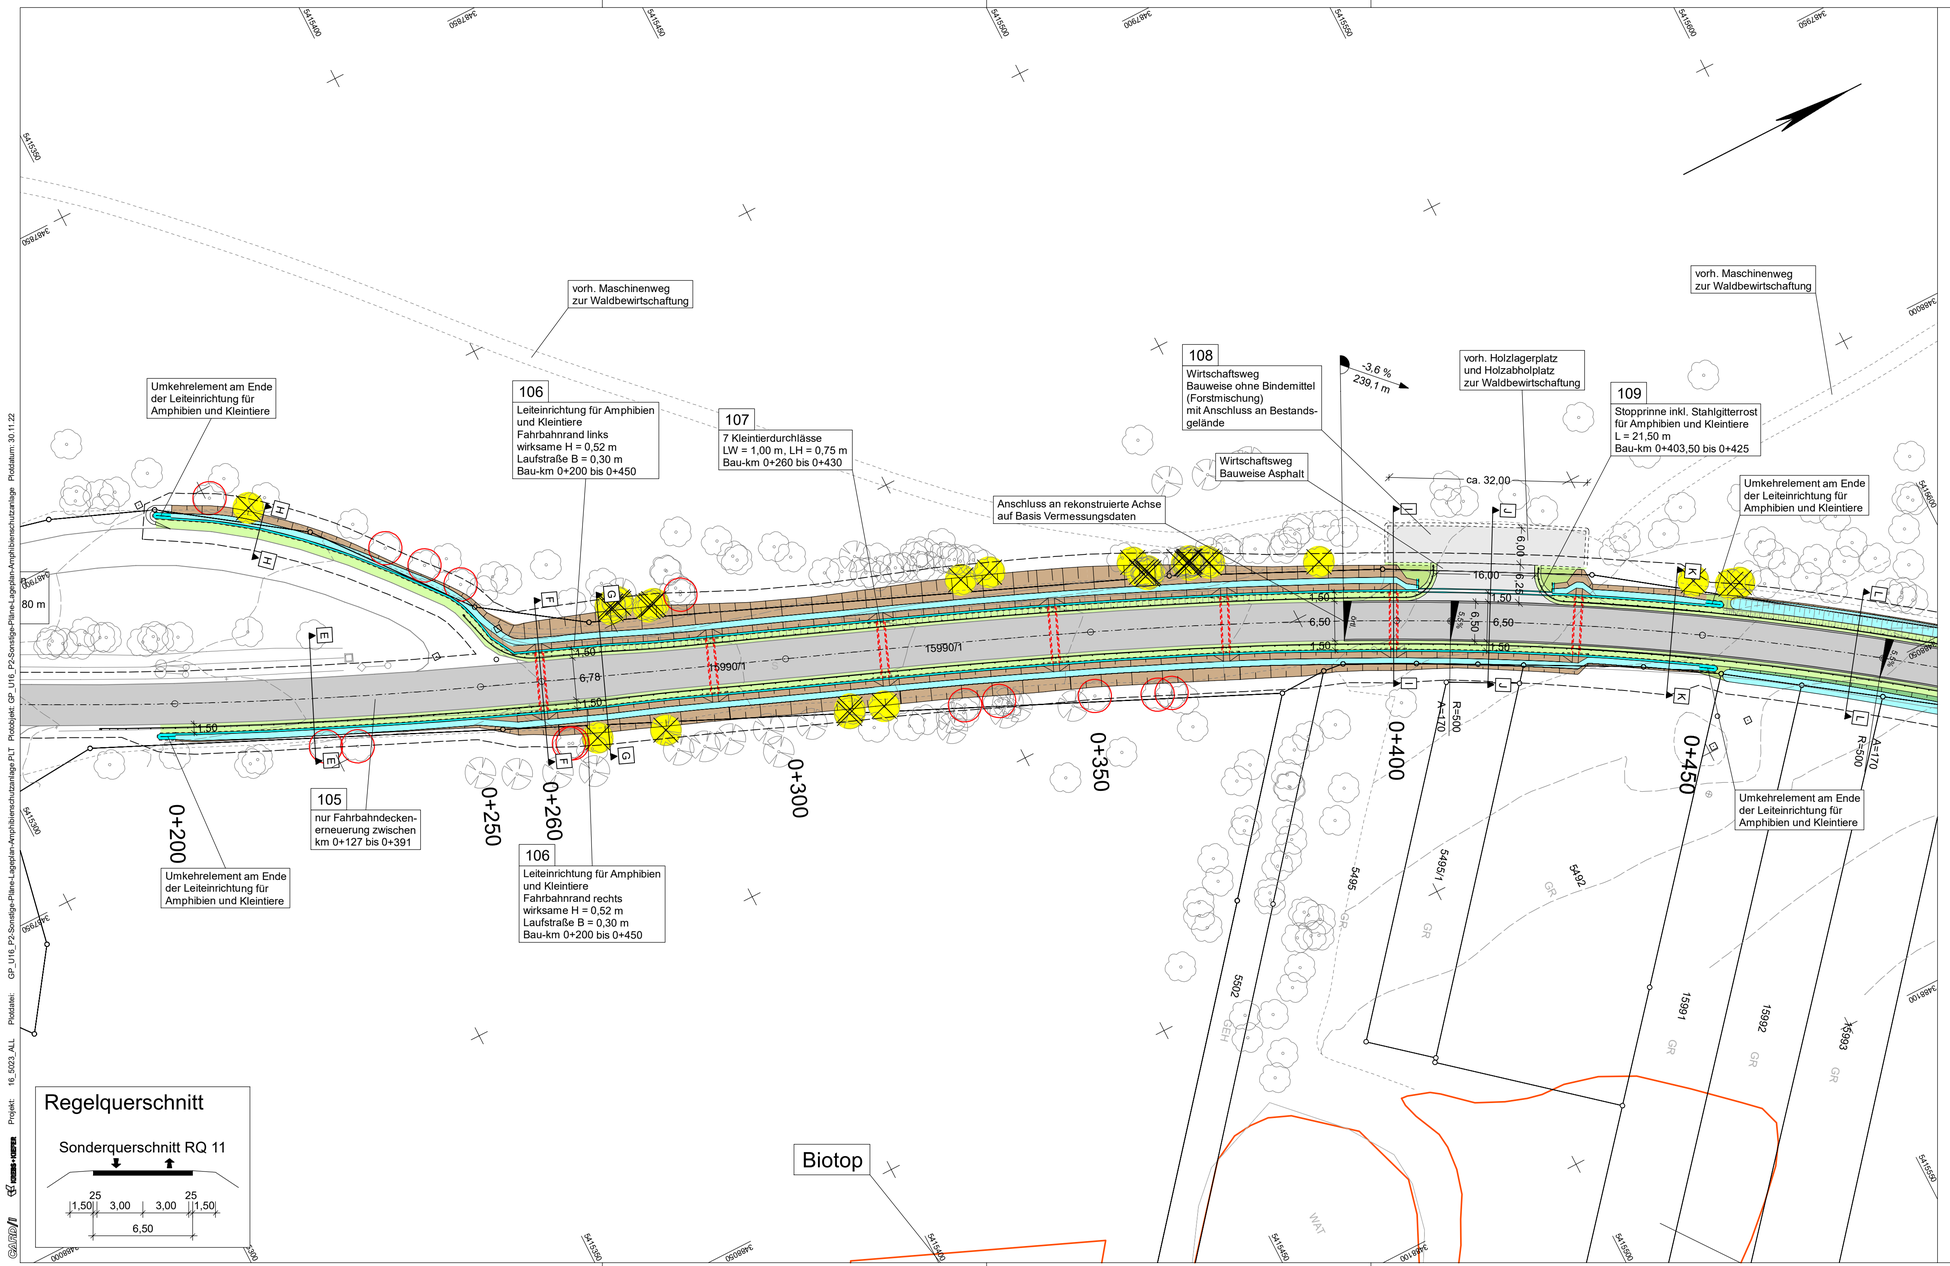

Regelquerschnitt

Sonderquerschnitt RQ 11

Zeichenerklärung

Planung

- Einschnittsböschung
- Mulde mit Fließrichtung
- Versickerungsmulde
- Straßennebenflächen
- Fahrbahn mit Achse
- Bankett
- Wirtschaftsweg
- Radweg
- Gehweg
- Fahrbahnteiler / Insel / Parkstreifen
- Dammböschung
- Entwässerungsgraben mit Fließrichtung
- H = 20 000 m, -2,000 %, 430,50 m, 1,821 %, 789,22 m — Neigungsbrechpunkt mit Angabe von Ausrundungshalbmesser, Längsneigung und Abstand zum nächsten Neigungsbrechpunkt
- Gradientenhochpunkt
- Gradiententiefpunkt
- 2,5 % — Querneigung

Versorgungseinrichtungen

vorhanden	geplant	
W	W	Trinkwasserleitung
G	G	Gasleitung
E	E	E-Freileitung
E	E	E-Leitung
F	F	Fernmeldeleitung
SW	SW	Schmutzwasserleitung
SB	SB	Leitung Straßenbeleuchtung
FH	FH	Fernheizleitung

Sonstiges

- freizuhaltendes Sichtfeld
- Baumfällung
- Einzelbaumschutz
- Rückbaufläche
- Wildschutzzaun
- Leitinrichtungen für Amphibien
- Kleintierdurchlass
- Baufeldgrenze

Regelungsverzeichnis

12 — Nr. im Regelungsverzeichnis

Schutzgebiete

Natur, Landschaft, Wasser

- gesetzlich geschütztes Biotop

Verwaltung

- Gemeindegrenze

KREBS+KIEFER
Ingenieure GmbH
Stephanienstr. 55 I 76133 Karlsruhe
T 0721 3508-0 I F 0721 3508-2000
www.kuk.de

Karlsruhe, den 30.11.2022

Proj.-Nr.:	2016 5023		
Unterlage	16	Plan	2
		Datum	Zeichen
bearbeitet		11/2022	tje
gezeichnet		11/2022	hil
geprüft		11/2022	brut

Regierungspräsidium Karlsruhe

Nr.	Art der Änderung	Datum	Name

Lagesystem:	GK [X] UTM [ ]	Stand Liegenschaftskataster:	30.11.2022
Höhensystem:	NN [X] NHN [ ]	Stand Bestandsvermessung:	02.06.2016 / 12.09.2019

PSP-Element-Nummer

Organisationseinh.			Straße				Projekt							
V	.	2 2 3 0	.	L	1	1	3	5	.	A	0	2	.	

	von Netzknoten	nach Netzknoten	Station
Anfangsstation	7 1 1 9 0 4 9	7 1 1 9 0 5 0	0 0 2 2
Endstation	7 1 1 9 0 4 9	7 1 1 9 0 5 0	1 8 3 5

Straßenbauverwaltung Baden-Württemberg

Straße: L 1135

Nächster Ort: Wiernsheim

Unterlage 16

Plan 2

	Datum	Zeichen
bearbeitet :		
gezeichnet :		
geprüft :		

L 1135
Ausbau zwischen L 1177 und Wiernsheim

FESTSTELLUNGSENTWURF

Sonstige Pläne, Variante 3
Lageplan Amphibienschutzanlage
Maßstab: 1:500

Aufgestellt:

Regierungspräsidium Karlsruhe
Abt. 4 Mobilität, Verkehr, Straßen
Ref. 44 Planung

Karlsruhe, 31.05.2023 gez. Knaust

Projekt: 16_5023_ALL Plotdatei: GP_U16_P2-Sonstige-Plane-Lageplan-Amphibienschutzanlage PLT Plotdatum: 30.11.22

Breite: 84,1 cm Höhe: 42,0 cm Fläche: 0,353 m²