0 5 10 15 20 30 METER

LEGENDE BESTAND

Grenze (genau / ungenau)	Schachtdeckel	Verkehrsschild Hinweistafel
Gebäude	Regeneinlauf	Ampel
Überdachung	Rohrein-/ auslauf	Kilometerstein
Mauer	Unterflurhydrant	Stationszeichen
Zaun	Oberflurhydrant	Briefkasten
Geländer, Leitplanke	Wasserschieber	Uhr
Böschung	Gasschieber	Müllbox
Gebüschverlauf, Vegetationsgrenze	Merkzeichen	Parkscheinautomat
Birco-Rinne	Schilderpfahl	Bahnsignal
Leitung unterirdisch	Lampe	Laub-, Nadelgehölz
Leitung oberirdisch	Schaltkasten	Grünland (in Verkehrsflächen)
	Telefonzelle	Baum (Krone maßstäblich)
	Brunnen	Busch
	Pegel	Kleingarten
	Holzmast	Schienenstoß
	Betonmast	
	Stahlrohrmast	
	Stahlgittermast	
	Doppelmast	
	Fahnenmast	
	Straßenbahnmast	

A	Abwasser	M	Mischwasser
E	Elektrizität	Ö	Öl
F	Fernmeldeltg.	P	Produktenfernltg.
FH	Fernheizung	SR	Sickerrohrltg
FW	Fernwasser	W	Wasser
G	Gas	20kV	Hochspannungsltg.
H	Heizung		

LEGENDE BESTAND (Leitungen)

- Wasserleitung
- Gasleitung
- Stromleitung
- Lichtwellenleiter/ LSA-/ Unitymedia-/ Telekomleitung
- Kanal
- Oberleitung
- Planfeststellungsgrenze

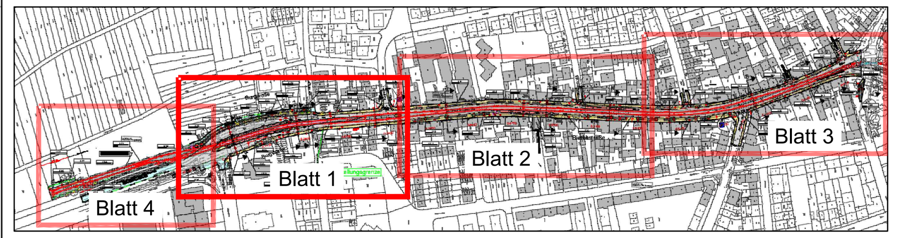

Antrag auf Planfeststellung gemäß PBefG § 28

Auftraggeber
HSB Heidelberger Straßen- und Bergbahn GmbH

Heidelberger Straßen- und Bergbahn GmbH
Kurfürsten-Anlage 42-50
69115 Heidelberg
Tel.: 06221/513-0

Anlage: 3
Blätter: 4 Blatt: 1

Auftraggeber
rnv GmbH

Rhein-Neckar.Verkehr GmbH
Möhlstraße 27
68165 Mannheim
Tel.: 0621/465-0

Mannheim, den 23.07.2021 gez. i. V. T.Weisenstein 23.07.2021 gez. i. V. J.Wilkes

Plan-Nr.:

	Datum	Name
bearb.		
gepr.		

Bearbeitet im Auftrag der Rhein-Neckar-Verkehr-GmbH

RAMBOLL

EILING INGENIEURE

Ramboll Deutschland GmbH
Zur Gießerei 19-27c
76227 Karlsruhe
Tel.: 0721/94188830

EILING Ingenieure GmbH
Ringstraße 19b
69155 Heidelberg
Tel.:062/21656310

Karlsruhe, den 23.07.2021 gez. i. V. A.Norkauer

	Datum	Name
bearb.	23.07.21	YAME
gez.	23.07.21	SNSR
gepr.	23.07.21	OLAR

Maßstab: 1:250

Größe 1350 x 594 mm

Barrierefreier Ausbau der Haltestellen Biethsstraße und Burgstraße mit Ausbau und Umgestaltung der Dossenheimer Landstraße

Lageplan - Bestand - Teil 1

Projektnummer: H041

Ersatz für:	Zustand:	Ausgabe von:	Ursprung:

erzeugt mit ProVI®