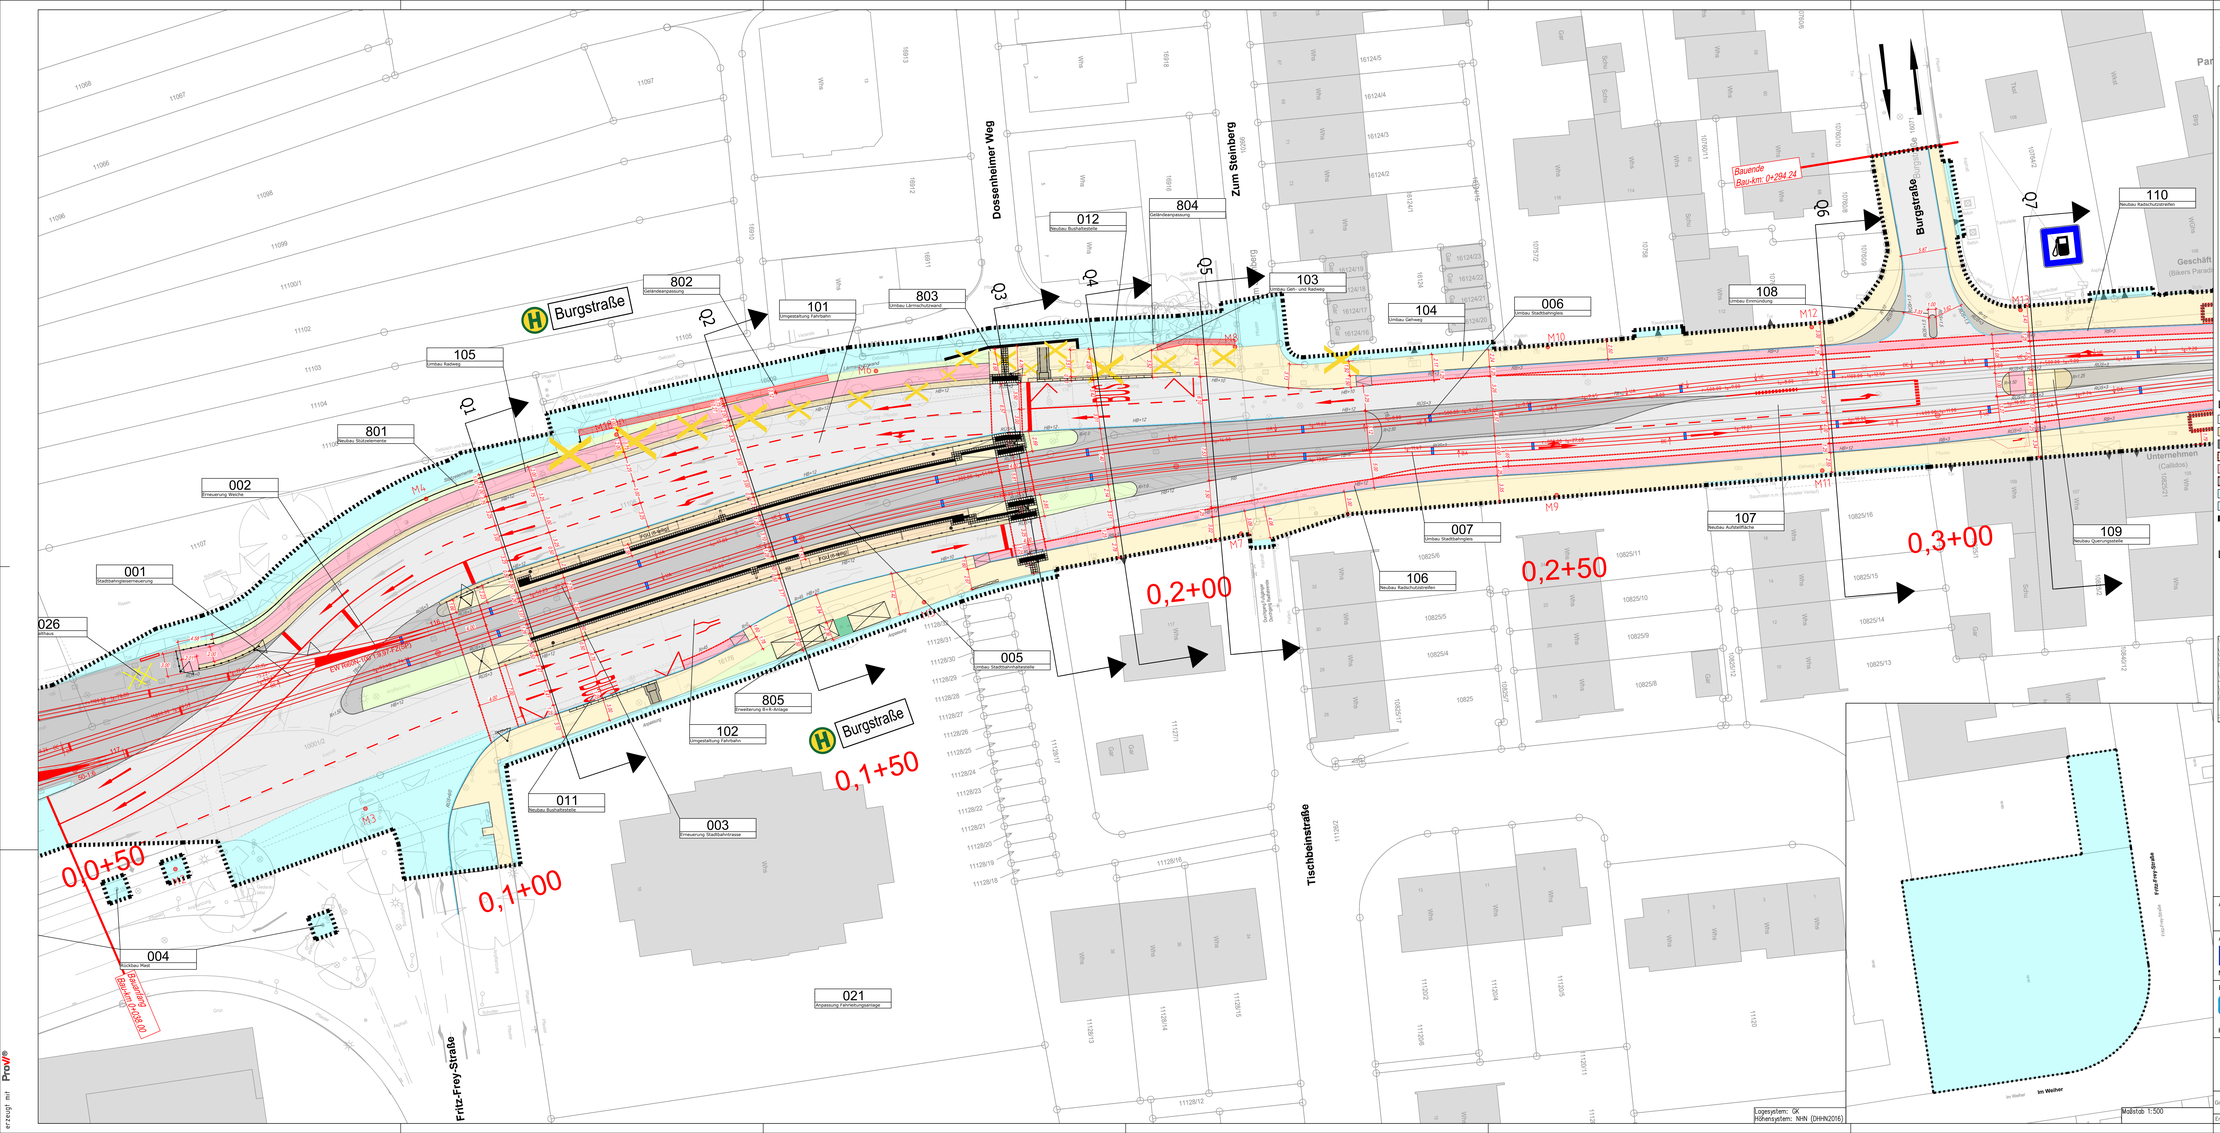

0 5 10 15 20 30 METER

LEGENDE BESTAND

- Grenze (genau / ungenau)
- Gebäude
- Überdachung
- Mauer
- Zaun
- Geländer, Leitplanke
- Böschung
- Gebüschverlauf, Vegetationsgrenze
- Birco-Rinne
- Leitung unterirdisch
- Leitung oberirdisch
- A Abwasser, E Elektrizität, F Fernmeldeltg., FH Fernheizung, FW Fernwasser, G Gas, H Heizung
- M Mischwasser, Ö Öl, P Produktenfernltg., SR Sickerrohrltg., W Wasser, 20kV Hochspannungsltg.
- Schachtdeckel
- Regeneinlauf
- Rohrein-/ auslauf
- Unterfluhydrant
- Oberfluhydrant
- Wasserschieber
- Gasschieber
- Merkzeichen
- Schilderpfahl
- Lampe
- Schaltkasten
- Telefonzelle
- Brunnen
- Pegel
- Holzmast
- Betonmast
- Stahlrohrmast
- Stahlgittermast
- Doppelmast
- Fahnenmast
- Straßenbahnmast
- Verkehrsschild
- Hinweistafel
- Ampel
- Kilometerstein
- Stationszeichen
- Briefkasten
- Uhr
- Müllbox
- Parkscheinautomat
- Bahnsignal
- Laub-, Nadelgehölz
- Grünland (in Verkehrsflächen)
- Baum (Krone maßstäblich)
- Busch
- Kleingarten
- Schienenstoß

LEGENDE PLANUNG

- Fahrbahn (Asphalt)
- Sperrfläche Straße / Sicherheitsstreifen Rad
- Parkplatz (Pflaster)
- Ladezone (Platten 20 x 30)
- Schutzstreifen (Asphalt, teilw. Rot markiert)
- Einmündungsbereich Straße (Pflaster)
- Baunebenflächen während der Bauzeit
- Rinnenplatte
- Planfeststellungsgrenze
- Baumneupflanzung
- Gehweg (Platten 20 x 30)
- Pflaster Einmündung
- Baumstandort
- Grünfläche
- Haltestelle (Bahnsteig)
- Besonderer Bahnkörper
- Leitsystem / Auffindestreifen
- Abzweigfeld / Auffindestreifen
- Kontraststreifen
- Baumfällung (Krone maßstäblich)

LEGENDE Topographie

- Haltestellenschild
- DFI
- Fahrausweisautomat
- Abfalleimer
- Markierung Planung (nachrichtlich)
- Schaltschrank
- Geländer/Spritzschutz
- LSA-Mast
- Anlehnbügel/Fahrradständer
- Fahrleitungsmast neu

Antrag auf Planfeststellung gemäß PBefG § 28

Auftraggeber
HSB Heidelberger Straßen- und Bergbahn GmbH
Heidelberger Straßen- und Bergbahn GmbH
Kurfürsten-Anlage 42-50
69115 Heidelberg
Tel.: 06221/513-0

Anlage: 4
Blätter: 4 Blatt: 1

Auftraggeber
rnv GmbH
Rhein-Neckar Verkehr GmbH
Möhlstraße 27
68165 Mannheim
Tel.: 0621/465-0

Mannheim, den 23.07.2021 gez. i. V. T.Weisenstein 23.07.2021 gez. i. V. J.Wilkes

Plan-Nr.:

	Datum	Name
bearb.		
gepr.		

Bearbeitet im Auftrag der Rhein-Neckar-Verkehr-GmbH
RAMBOLL
Ramboll Deutschland GmbH
Zur Gießerei 19-27c
76227 Karlsruhe
Tel.: 0721/9418830
EILING Ingenieure GmbH
Ringstraße 19b
69115 Heidelberg
Tel.: 06221/656310

Karlsruhe, den 23.07.2021 gez. i. V. A.Norkauer

	Datum	Name
bearb.	23.07.21	YAME
gez.	23.07.21	SNSR
gepr.	23.07.21	OLAR

Maßstab: 1:250

Größe 1350 x 594 mm

Barrierefreier Ausbau der Haltestellen Biethsstraße und Burgstraße mit Ausbau und Umgestaltung der Dossenheimer Landstraße

Lageplan - Planung - Teil 1

Projektnummer: H041

Ersatz für: Zustand: Ausgabe von: Ursprung:

Logesystem: GK
Höhensystem: NHN (DHHN2016)

Maßstab 1:500

erzeugt mit ProVi®